


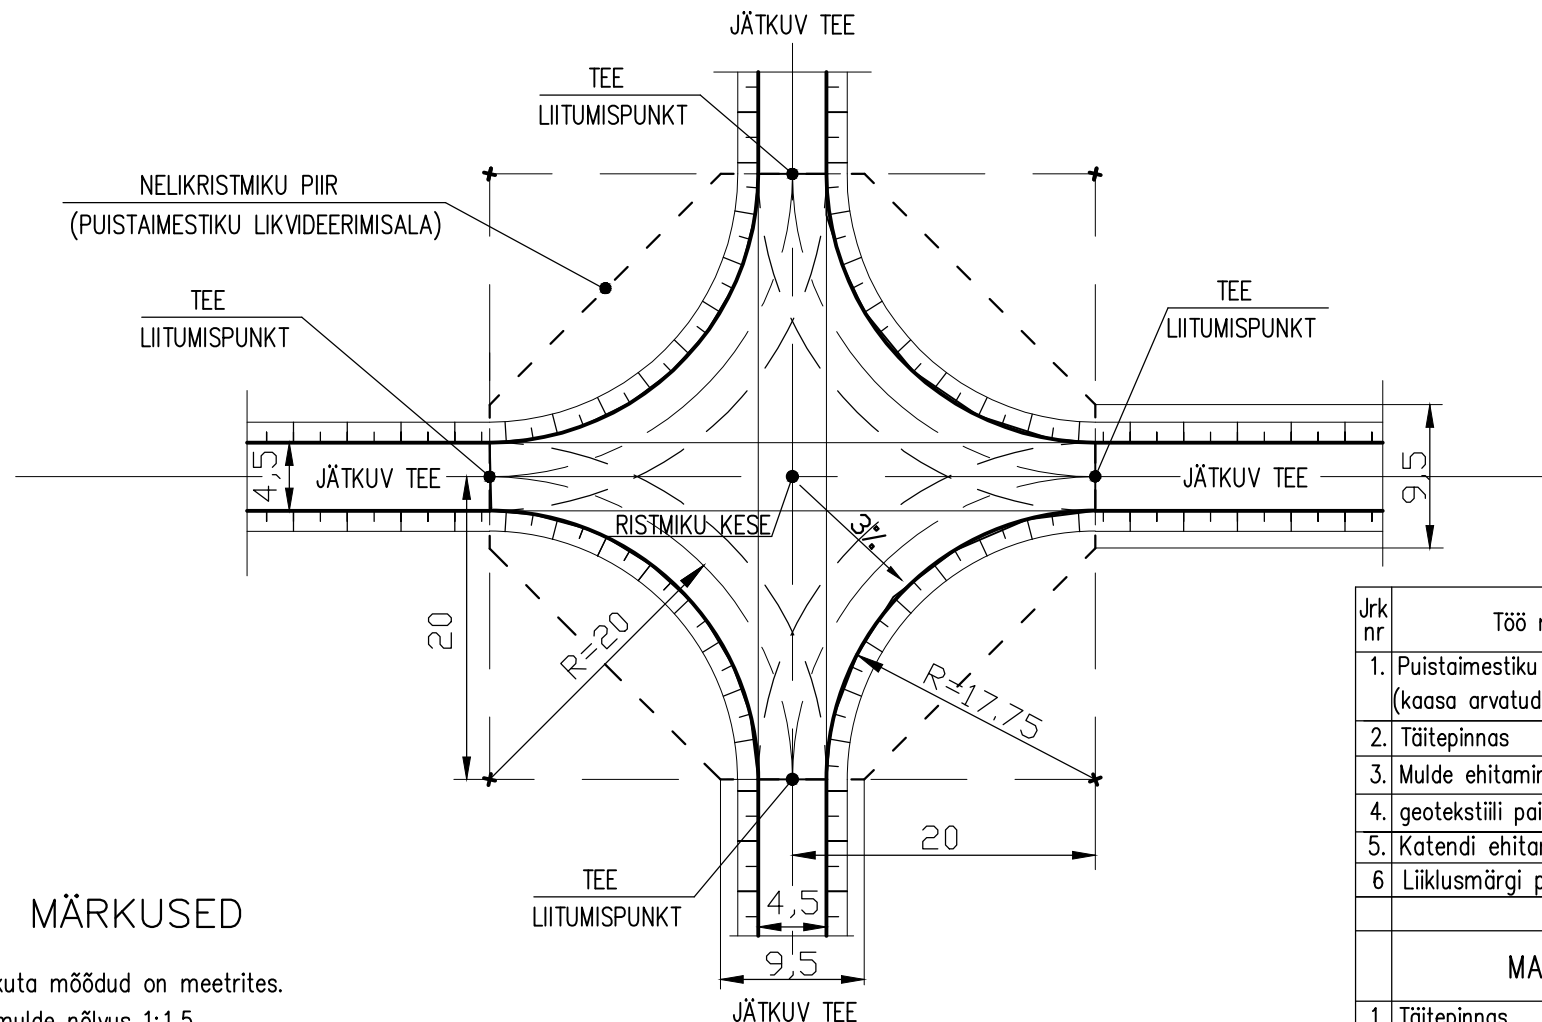

MÄRKUSED

1. Ühikuta mõõdud on meetrites.
2. Teemulde nõlvus 1:1,5.
3. Vajadusel paigaldada 100 m enne ristmikku hoiatusmärgid 132 "Samaliigiliste teede ristmik".
4. Peale puistaimestiku kändudejuurimist mulde alusele anda ühtlane tõus 3% ristmiku keskme suunas.
5. Vajadusel kavandada ristmiku äärde vee äravoolukraav(id) ja truup (truubid).
6. Vajadusel mulde peale paigaldada mulde ja katendi omadustest ning liikluskoormusest tulenev geotekstiil .
7. Katendi konstruktsioon (materjal ja paksus) projekteeritakse
8. Mulde alusele kalde andmise pinnas ja muldepinnas saadakse kavandatavatest äravoolukraavidest ja/või reservist (töömahud täpsustakse).
9. Kogu kruuskatte pinnalt peab olema tagatud sademevete äravool. Kruuskatte kalle ristmiku keskme servade poole vähemalt 3%.

TÖÖDE MAHUD

Jrk nr	Töö nimetus	Maht
1.	Puistaimestiku likvideerimine (kaasa arvatud kändude juurimine)	1150 m ²
2.	Täitepinnas	210 m ³
3.	Mulde ehitamine (h=50 cm)	360 m ³
4.	geotekstiili paigaldamine	643 m ²
5.	Katendi ehitamine	615 m ²
6.	Liiklusmärgi paigaldamine**	4 kompl.

MATERJALIDE VAJADUS

1.	Täitepinnas	210 m ³
2.	geotekstiil	643(820)* m ²
3.	Katendi maht projektist	
4.	Liiklusmärk 132**	4 kompl.

* sulgudes maht koos ülekattega

** – vajadusel paigaldatakse