STROMTEC TÖÖ NR 25-132 TINGMÄRGID

- 1W2 / 1W1 — Proj. 0.4 kV kaabel (eesmine nr on kaablite arv)
- Proj 20 kV õhuliin
- Proj. liitumiskilp (reservtoru ja reaalset suurust tähistava tingmärgiga)
- Proj. kinnise läbindamise meetod
- Puurimise lähtekaevik
- Haljastuse taastamine (kaevetööde ala)
- Kruusa/killustikkattega tee taastamine
- Võsa raadamine
- Ol. olev keskpinge-õhuliin
- Proj. alajaam maanduspaigaldisega
- Katastriüksuse piir

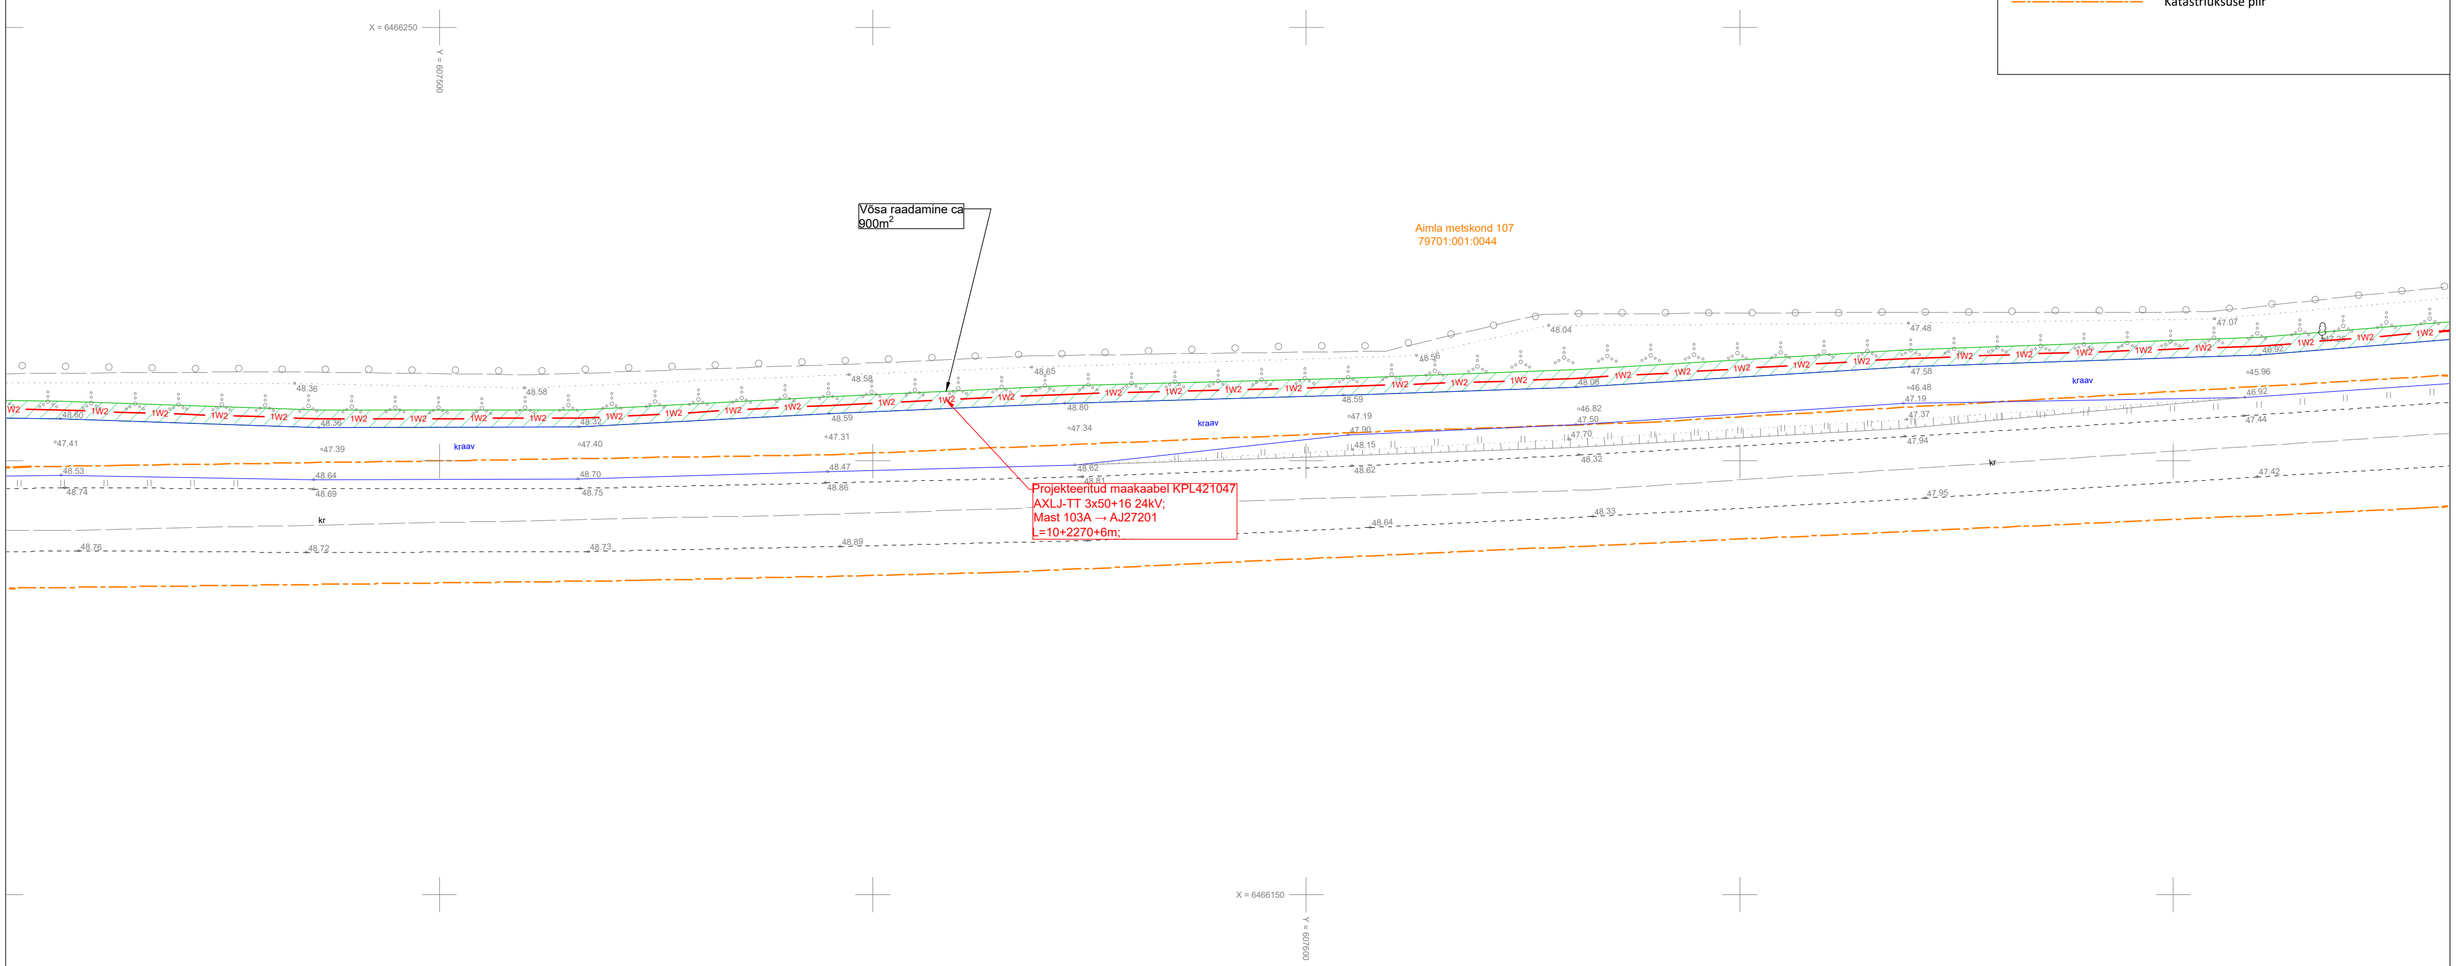

Tellija: Elektrilevi OÜ	STROMTEC	Aadress: Päevalille 2-2, Ülenurme, Tartumaa, 61714 MTR: TEL002388 Reg. nr: 12688881 Telefon: +372 553 4119 E-mail: jaanus@stromtec.ee	Kuupäev: 05.02.2026 Töö nr: 25-132 Joonise nr: 002 Mõõtkava: M1:500 A2
Töö nimetus:	Väluste lasketiir Riuma küla Viljandi vald Viljandi maakond, liitumine madalpingel. LC4783. Tööprojekt	Projekteerija: Tõnis Kuusk; 55689833	
Joonise nimetus:	Asnediplaani vaade 002	Kontrollis: Jaanus Kaldoja	