
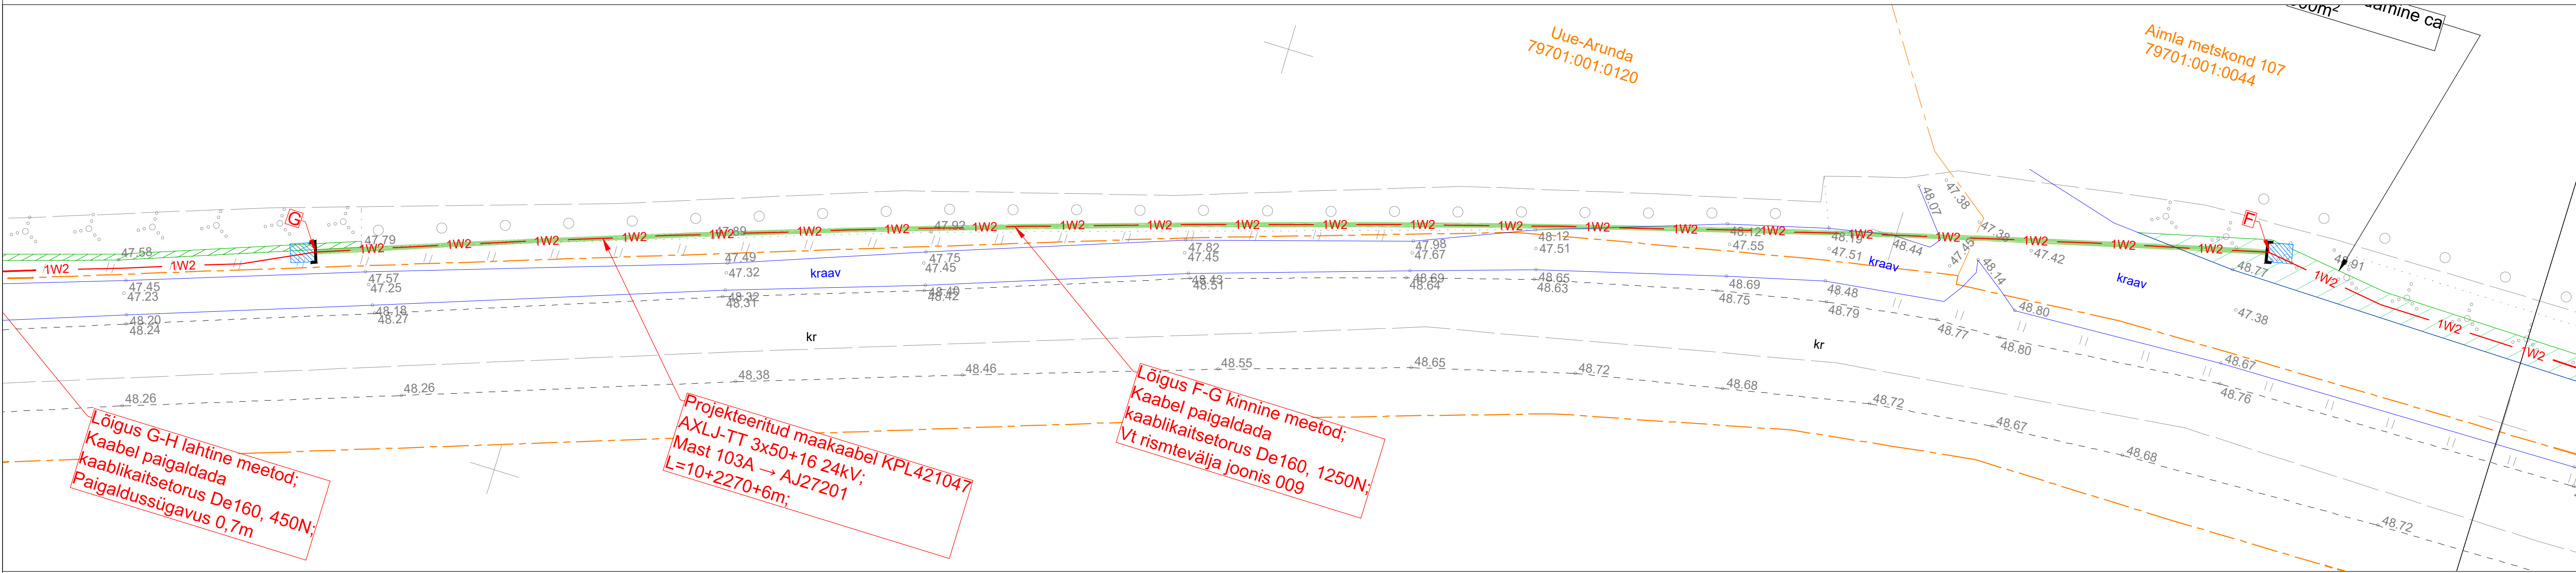


Keskpinge maakaablite läbindamine kinnisel meetodil
LÕIK F-G

79701:001:0120
Uue-Arunda

79701:001:0044
Aimla metskond 107

M_{hor}= 1:250
M_{vert}= 1:250

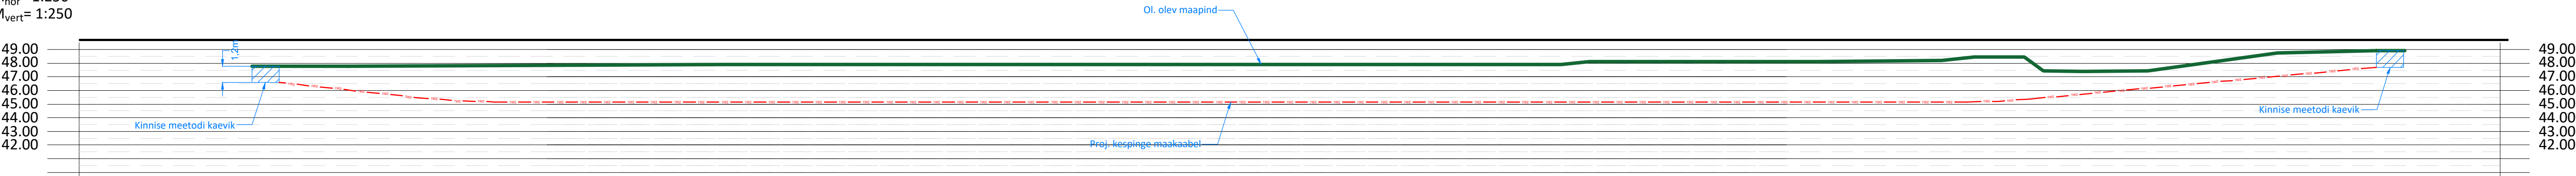

Tellijä: Elektrilevi OÜ		STROMTEC		Address: Päevaville 2-2, Ülenurme, Kuopäev: 05.02.2026 Tartumaa, 61714 TEL002388 12689881 Reg. nr.: Telefon: E-mail: jaanus@stromtec.ee	Projekteerija: Tõnis Kuusk; 55689833	Joonis nr.: 009	Formaat: A1
Töö nimetus:	Väljaste Isikute Riia Kõla Viljandi valla Viljandi maakond, lüümine madalpingel, LC4783, lõppprojekt			Kontrollis: Jaanus Kaldoja			
Joonis nimetus:	Ristmtevälja joonis 009						