


Isikliku kasutusõiguse seadmise plaan

IKÕ ala pos. nr. (plaanil)	Kinnistu registriosa nr.	Katastriüksuse tunnus, nimi ja sihtotstarve	IKÕ ala pindala, m2	Maakaabli pikkus, m
	2665238	93401:002:0316; Tee nr. 18179: Värskas sanatooriumi tee T5, transpordimaa	24 m2	11 m

Märkus: IKÕ ala on plaanile märgitud arvestusega, et see kataks lisaks projekteeritud kaabli kaitsevööndile ka liitumiskilbi, reservtoru ja kilbi maanduspaigaldise kaitsevööndi.  
(Kaabli kaitsevööndi laius on 1 m kaablist, kilbi kaitsevöönd 1 m kilbi välisseinast igas suunas).

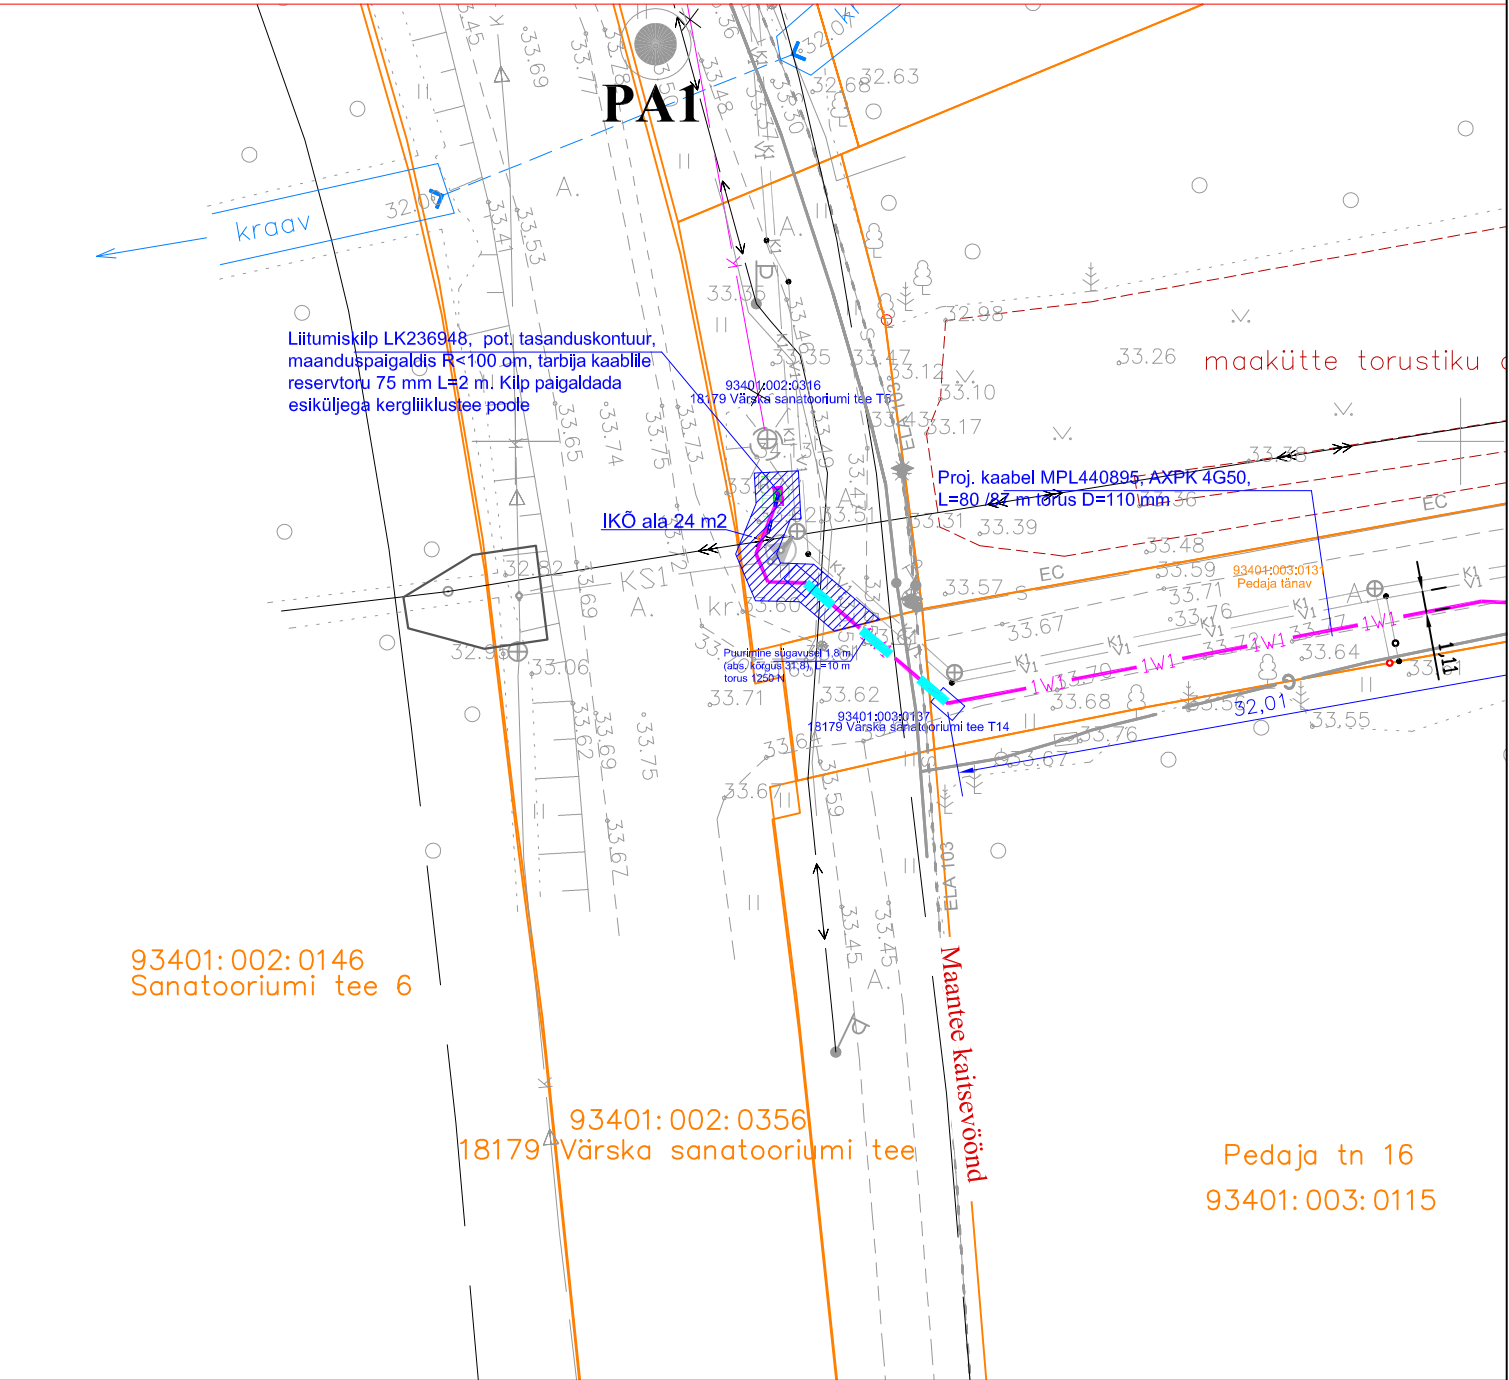

TINGMÄRGID

	Projekteeritud 0,4 kV kaabel kaitsetorus 750 N
	Puuritav lõik kaitsetorus 1250 N
	Projekteeritud maanduspaigaldis
	Kaabli pikkus: trass / kaabel
	Kinnistu pilt
	IKÕ seadmise ala
	Olemasolev 0,4 kV kaabel
	Olemasolev 10 kV õhulin
	Rekonstrueeritav survekanalisatsiooni trass
	Rekonstrueeritav kanalisatsiooni trass
	Rekonstrueeritav veetrass

	ELA SA optilise kaabli trass
	Sidekaabel
	Gaasitrass

Projekti nimetus / asukoht Värskas sanatooriumi tee T5 kinnistu reoveepumpla liitumisühendus. Värskas alevik, Setomaa vald, Võrumaa			Töö nr: LC3906	
Koostaja: Leonhard Weiss OÜ Projekteerija: Enn Kraav		Mõõtkava 1:400	Leht / formaat Leht 1 / A4	Kuupäev: 16.08.2025.