


Isikliku kasutusõiguse seadmise plaan

| IKÕ ala pos. nr. (plaanil) | Kinnistu registriosa nr. | Katastrirüksuse tunnus, nimi ja sihtotstarve | IKÕ ala pindala, m2 | Maakaabli pikkus, m |
|-------------------------------|-----------------------------|--|------------------------|---------------------|
| | 11109650 | 93401:003:0137; Tee nr. 18179: Värskas sanatooriumi tee T14, transpordimaa | 10 m2 | 5 m |

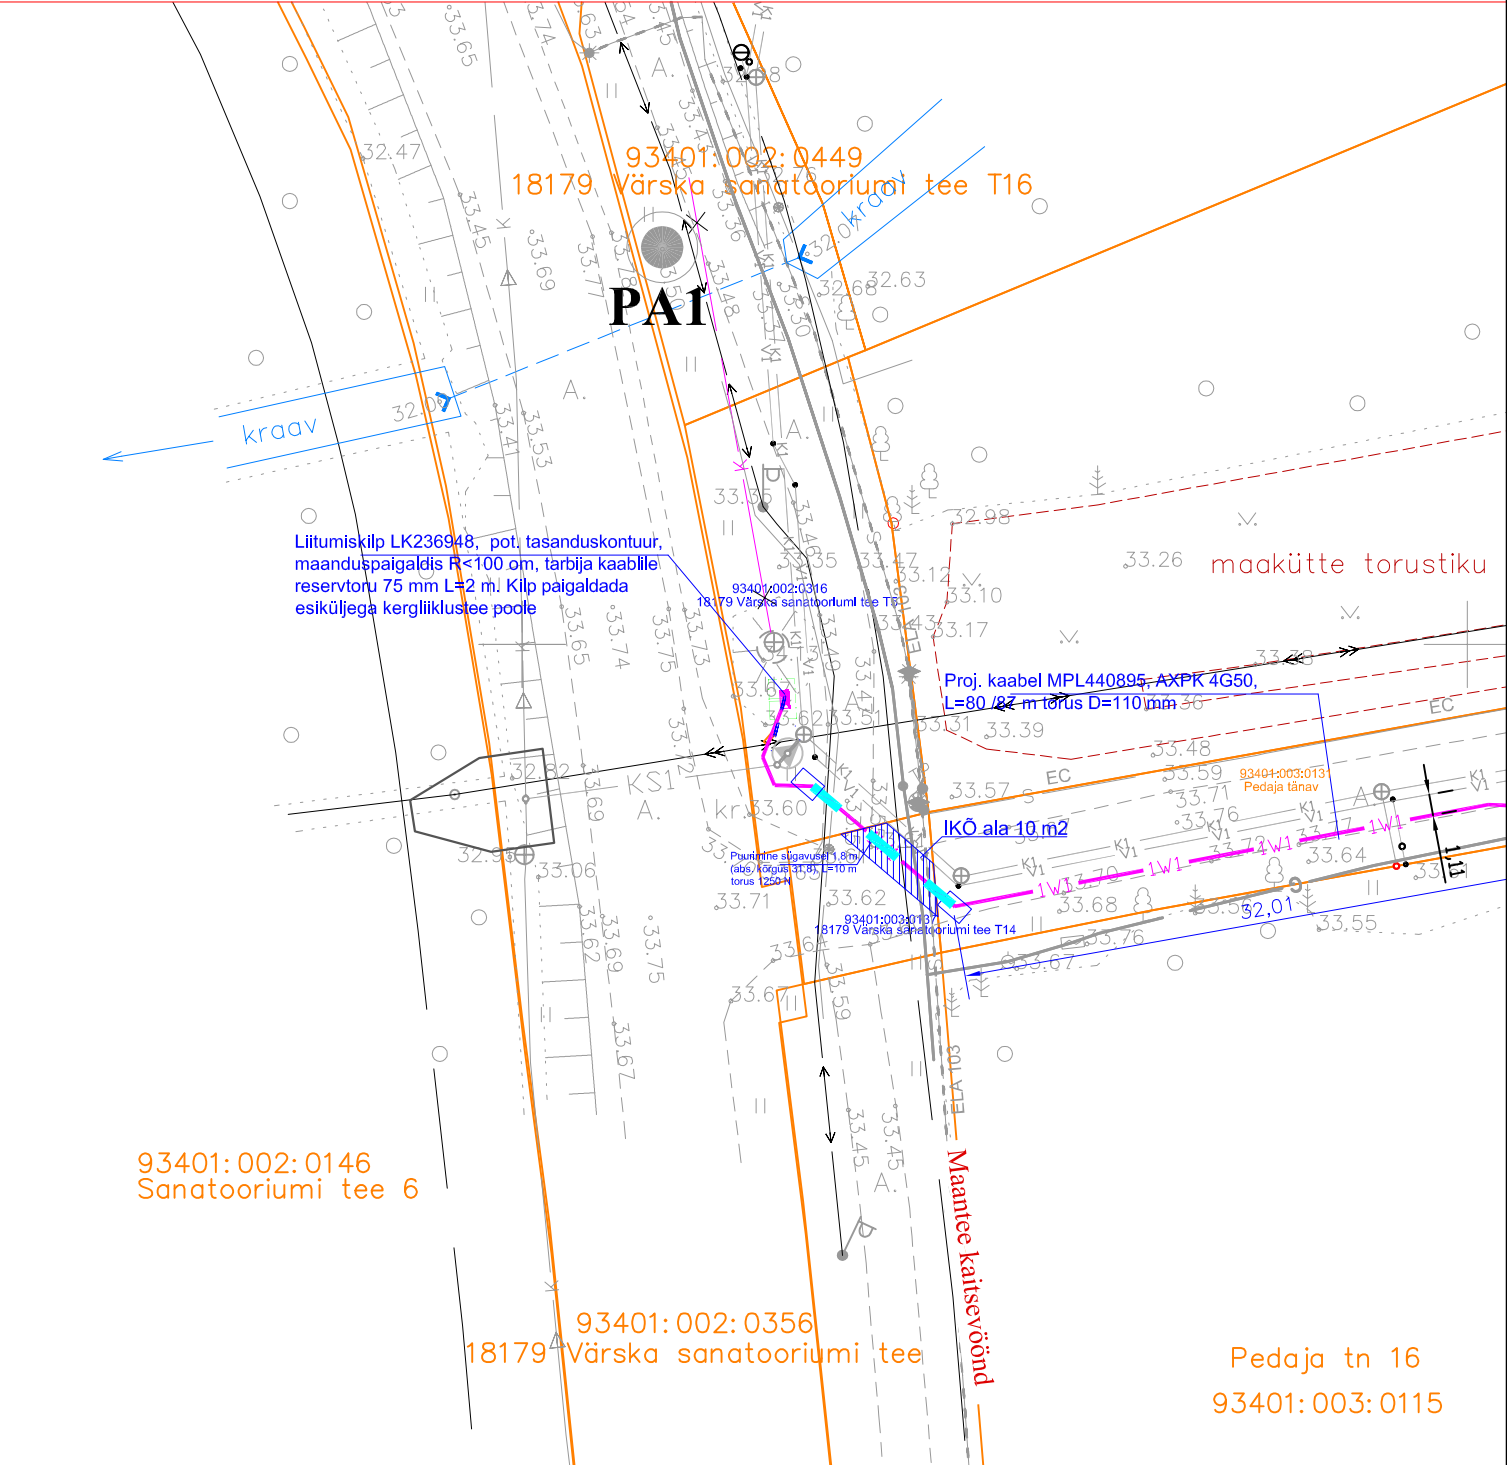

TINGMÄRGID

| | |
|--|--|
| | Projekteeritud 0,4 kV kaabel kallsetorus 750 N |
| | Puuritav lõik kallsetorus 1250 N |
| | Projekteeritud maanduspaigaldis |
| | Kaabli pikkus: trass / kaabel |
| | Kinnistu plr |
| | IKÕ seadmise ala |
| | Olemasolev 0,4 kV kaabel |
| | Olemasolev 10 kV õhuliin |
| | Rekonstrueeritav survekanalisatsiooni trass |
| | Rekonstrueeritav kanalisatsiooni trass |
| | Rekonstrueeritav veetrass |

| | |
|--|------------------------------|
| | ELA SA optilise kaabli trass |
| | Sidekaabel |
| | Gaasitrass |

| | | | | |
|---|--|-------------------|-------------------------------|-------------------------|
| Projekti nimetus / asukoht Värskas sanatooriumi tee T5 kinnistu reoveepumpla liitumisühendus. Värskas alevik, Setomaa vald, Võrumaa | | | Töö nr: LC3906 | |
| Koostaja: Leonhard Weiss OÜ Projekteerija: Enn Kraav | | Mõõtkava 1:400 | Leht / formaat Leht 2 / A4 | Kuupäev: 16.08.2025. |