



TINGMÄRGID:	
	Katastriüksuse piir vastavalt moodustamise viisile
	Katastriüksuse tunnus
	Teekaitsevöönd
	Projekteeritud kruuskate
	Projekteeritud raieala ning kraavide/nõlvade taastamine
	Projekteeritud olemasoleva katte taastamine
	Projekteeritud haljasala (murukülv h=10 cm)
	Projekteeritud katte serv
	Projekteeritud / ümbertõstetud /olemasoleva liiklusemärgi number
	Projekteeritud liiklusemärgi post
	Projekteeritud vertikaalplaneering kõrgusarvudega
	Olemasolev vertikaalplaneering kõrgusarvudega
	Projekteeritud mulde nõlv
	Projekteeritud liiklusemärk 221 "Anna teed"
	Projekteeritud liiklusemärk 644 "Tee nimi"
	Projekteeritud likvideeritav objekt
	Projekteeritud nõva
	Projekteeritud trüüp

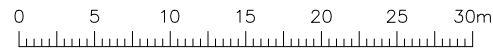


M 1: 500

 Reaalprojekt OU Vabaduse pst 174b 10917 Tallinn tel +372 608 11 00 www.reaalprojekt.ee reaalprojekt@reaalprojekt.ee		Töö nimetus	
Tellija RMK Võrumaa metskond, Kagu regiooni, Kagu Võru piirkond		Asukoht Linnamäe ja Rummi küla, Võru vald, Võru maakond	
Insener:	Kristo Evard	Joonise nimetus	
Vastutav insener:	Jaan Luhaorg	Tepo tee ristumiskoht riigiteega (Linnamäe - Kärjala tee 25123 riigitee km 1,065) AP-VP	
Insener:	...	Mõõtkaava	
Projekti juht:	Reio Vesiallik	M 1:500	
Fail / Kuupäev:	P23085_PP_TL_4-02_AP-VP.dwg / 17.12.2024	Töö nr	Joonise nr
		P23085	4-02-01
		Stadium	Kõide; eriosa
		PP	TL

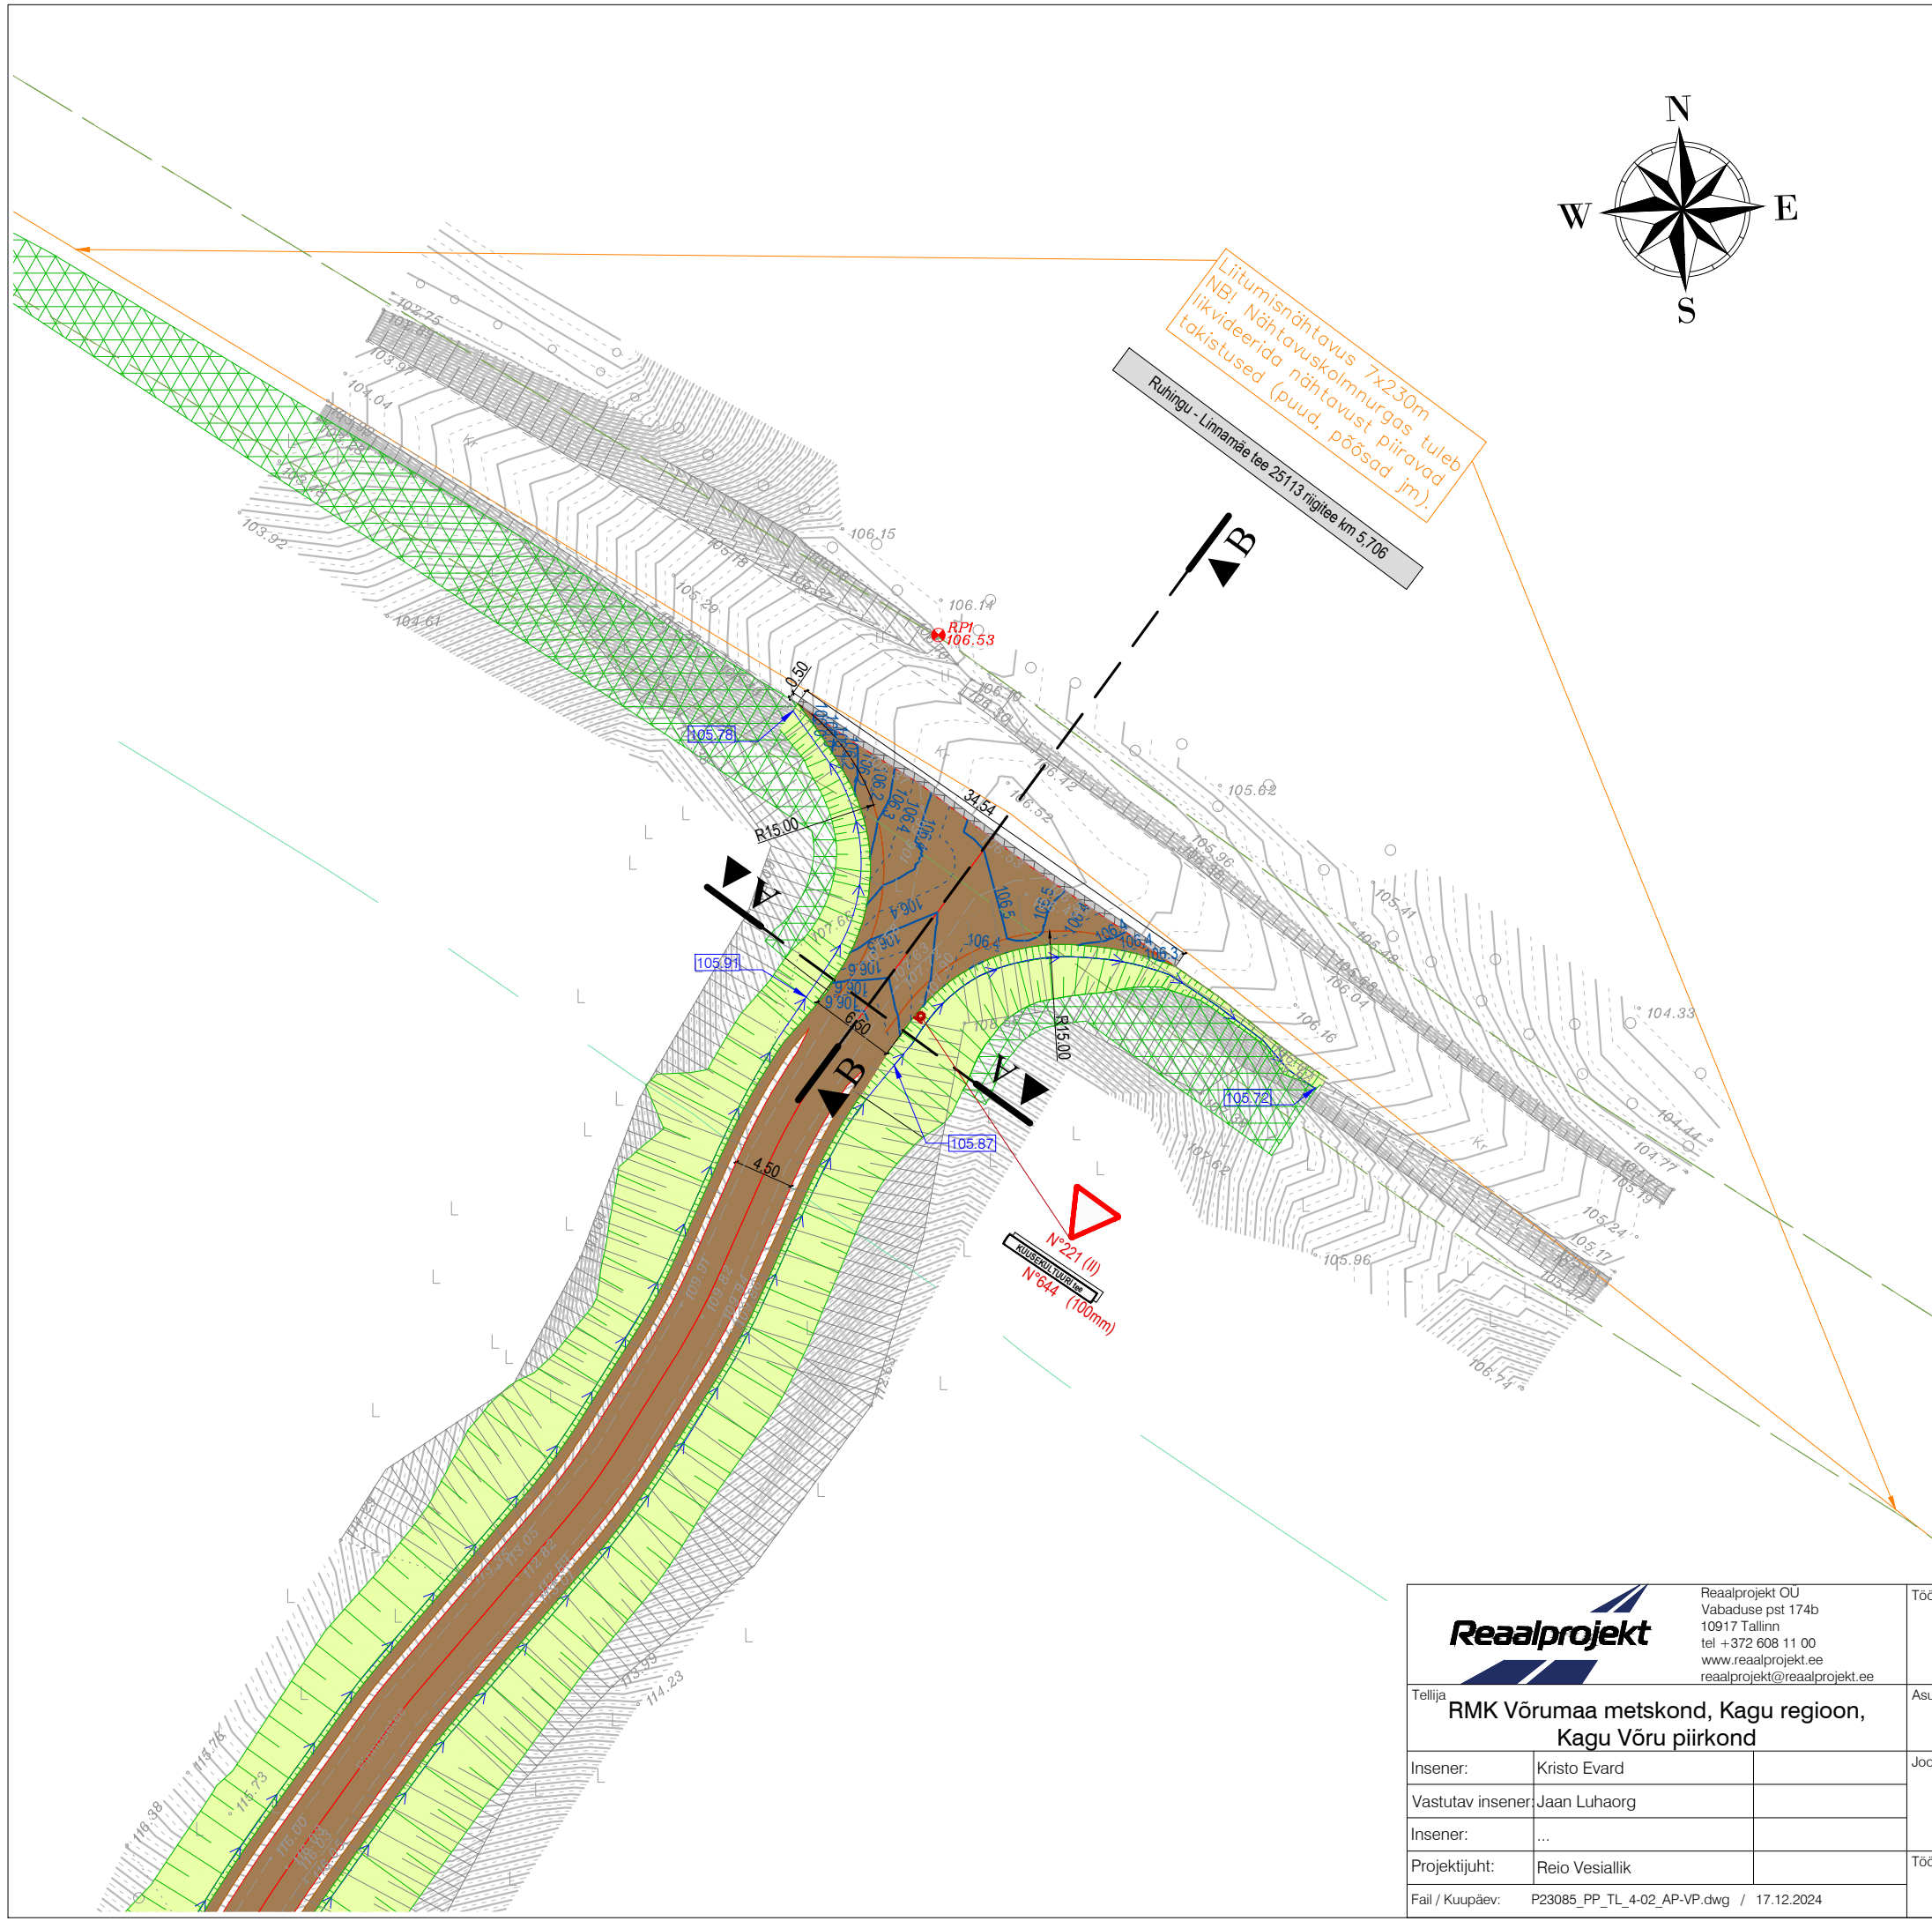

TINGMÄRGID:	
	Katastriüksuse piir vastavalt moodustamise viisile
	Katastriüksuse tunnus
	Teekaitsevöönd
	Projekteeritud kruuskate
	Projekteeritud raiala ning kraavide/nõlvade taastamine
	Projekteeritud olemasoleva katte taastamine
	Projekteeritud haljasala (murukülv h=10 cm)
	Projekteeritud katte serv
	Projekteeritud / ümbertõstetud /olemasoleva liiklusemärgi number
	Projekteeritud liiklusemärgi post
	Projekteeritud vertikaalplaneering kõrgusarvudega
	Olemasolev vertikaalplaneering kõrgusarvudega
	Projekteeritud mulde nõlv
	Projekteeritud liiklusemärk 221 "Anna teed"
	Projekteeritud liiklusemärk 644 "Tee nimi"
	Projekteeritud likvideeritav objekt
	Projekteeritud nõva
	Projekteeritud truup

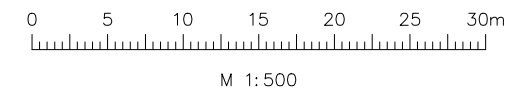

		Töö nimetus	
Reaalprojekt OU Vabaduse pst 174b 10917 Tallinn tel +372 608 11 00 www.reaalprojekt.ee reaalprojekt@reaalprojekt.ee		Tepo ja Jaskaoja teed	
Tellija RMK Võrumaa metskond, Kagu region, Kagu Võru piirkond		Asukoht Linnamäe ja Rummi küla, Võru vald, Võru maakond	
Insener:	Kristo Evard	Joonise nimetus Kuusekultuuri tee ristumiskoht riigiteega (Ruhingu - Linnamäe tee 25113 riigitee km 5,706) AP-VP	Mõõtkaava M 1:500
Vastutav insener:	Jaan Luhaorg		
Insener:	...		
Projekti juht:	Reio Vesiallik	Töö nr	Joonise nr
Fail / Kuupäev:	P23085_PP_TL_4-02_AP-VP.dwg / 17.12.2024	P23085	4-02-02
		Stadium	Kõide; eriosa
		PP	TL