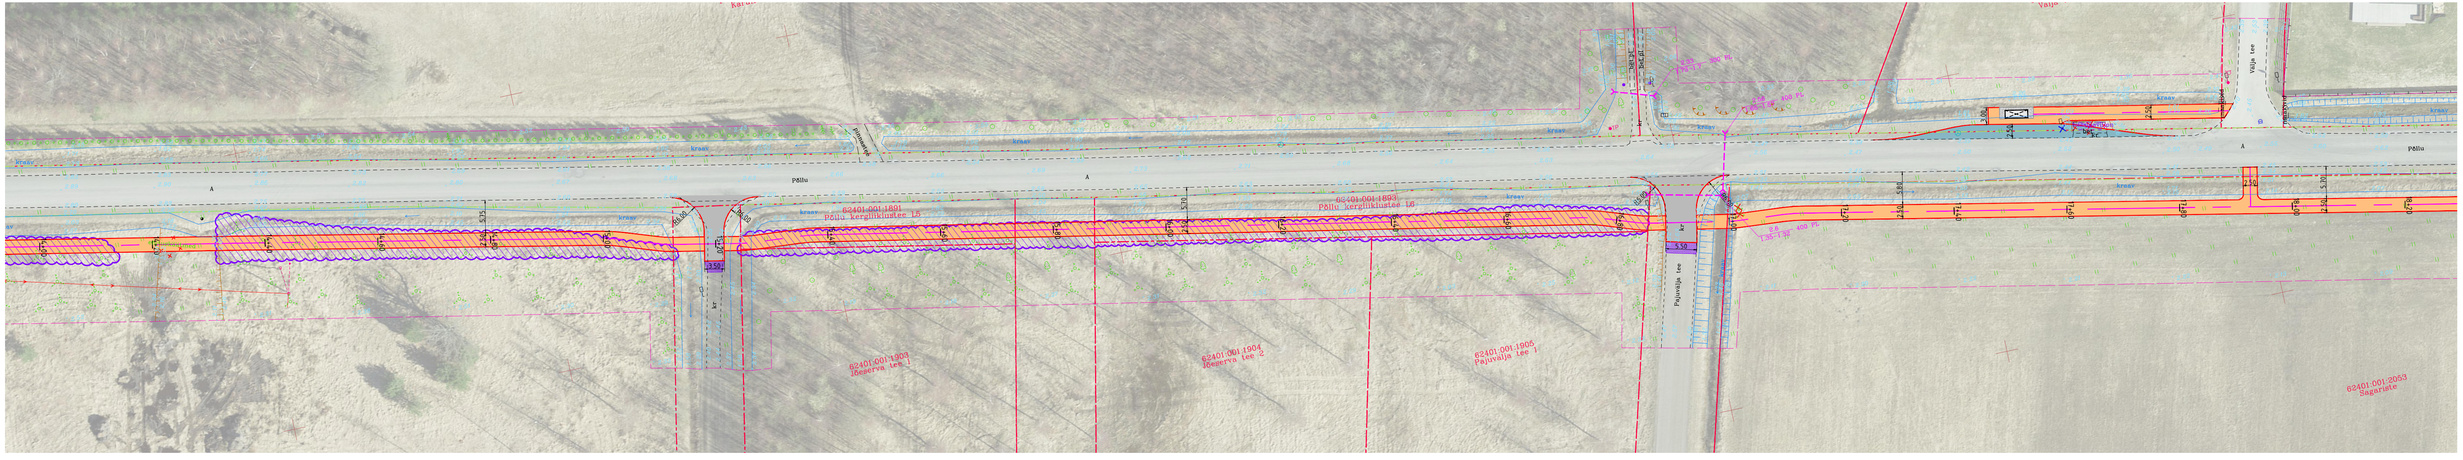

Geoloose koostaja: Geodeesia24 OÜ	Mõõdistus: Aprill 2023	Töö nr: 7527-23	Töö nimetus: Maa-ala plaan tehnovõrkudega		Kõrgused: EH-2000 Koordinaadid: L-EST 97
Infrada Infrada OÜ J. Sütiste tee 5-57 13419, Tallinn, Eesti Tel: +372 5553 0369 www.infrada.ee info@infrada.ee			Töö nimetus: Käreda-Papsaare jalg- ja jalgrattatee ehitamise põhiprojekt		
Tellija: Pärnu Linnavalitsus			Asukoht: Pärnu maakond, Pärnu linn, Audru alevik		
Projekteeris: Pavel Karev			Joonise nimetus: Asendiplaan		Mõõtkava: 1:500
Kinnitas: Pavel Karev					
			Töö nr: 23008	Staadium: ES	Kõide/eriosa: TL	Joonise nr: TL-4-05
Koostamise kuupäev: 09.05.2023		Paber: 914x297mm			