
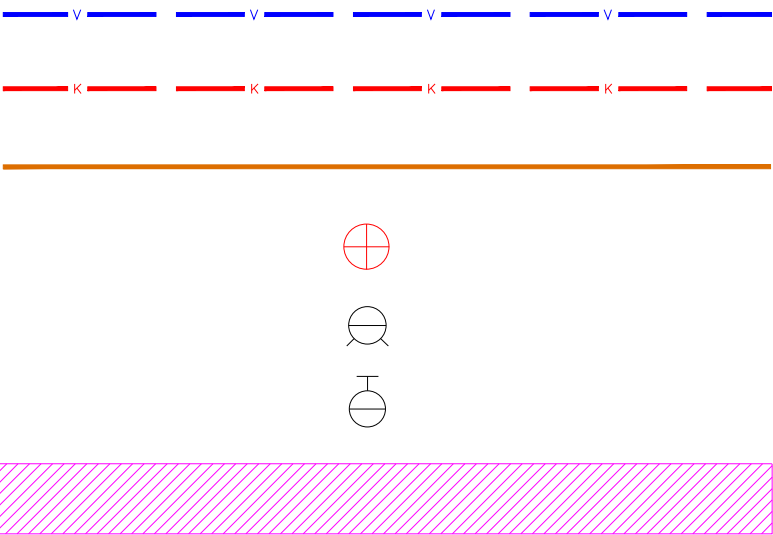


Isikliku kasutusõiguse seadmise plaan

IKÕ ala Pos nr (plaanil)	Kinnistu registriosa nr	Katastriüksuse tunnus, nimi ja sihtotstarve	IKÕ ala pindala m²
Pos 24	9260350	51802:003:0186; 11162 Riisipere-Nurme tee; transpordimaa	1670

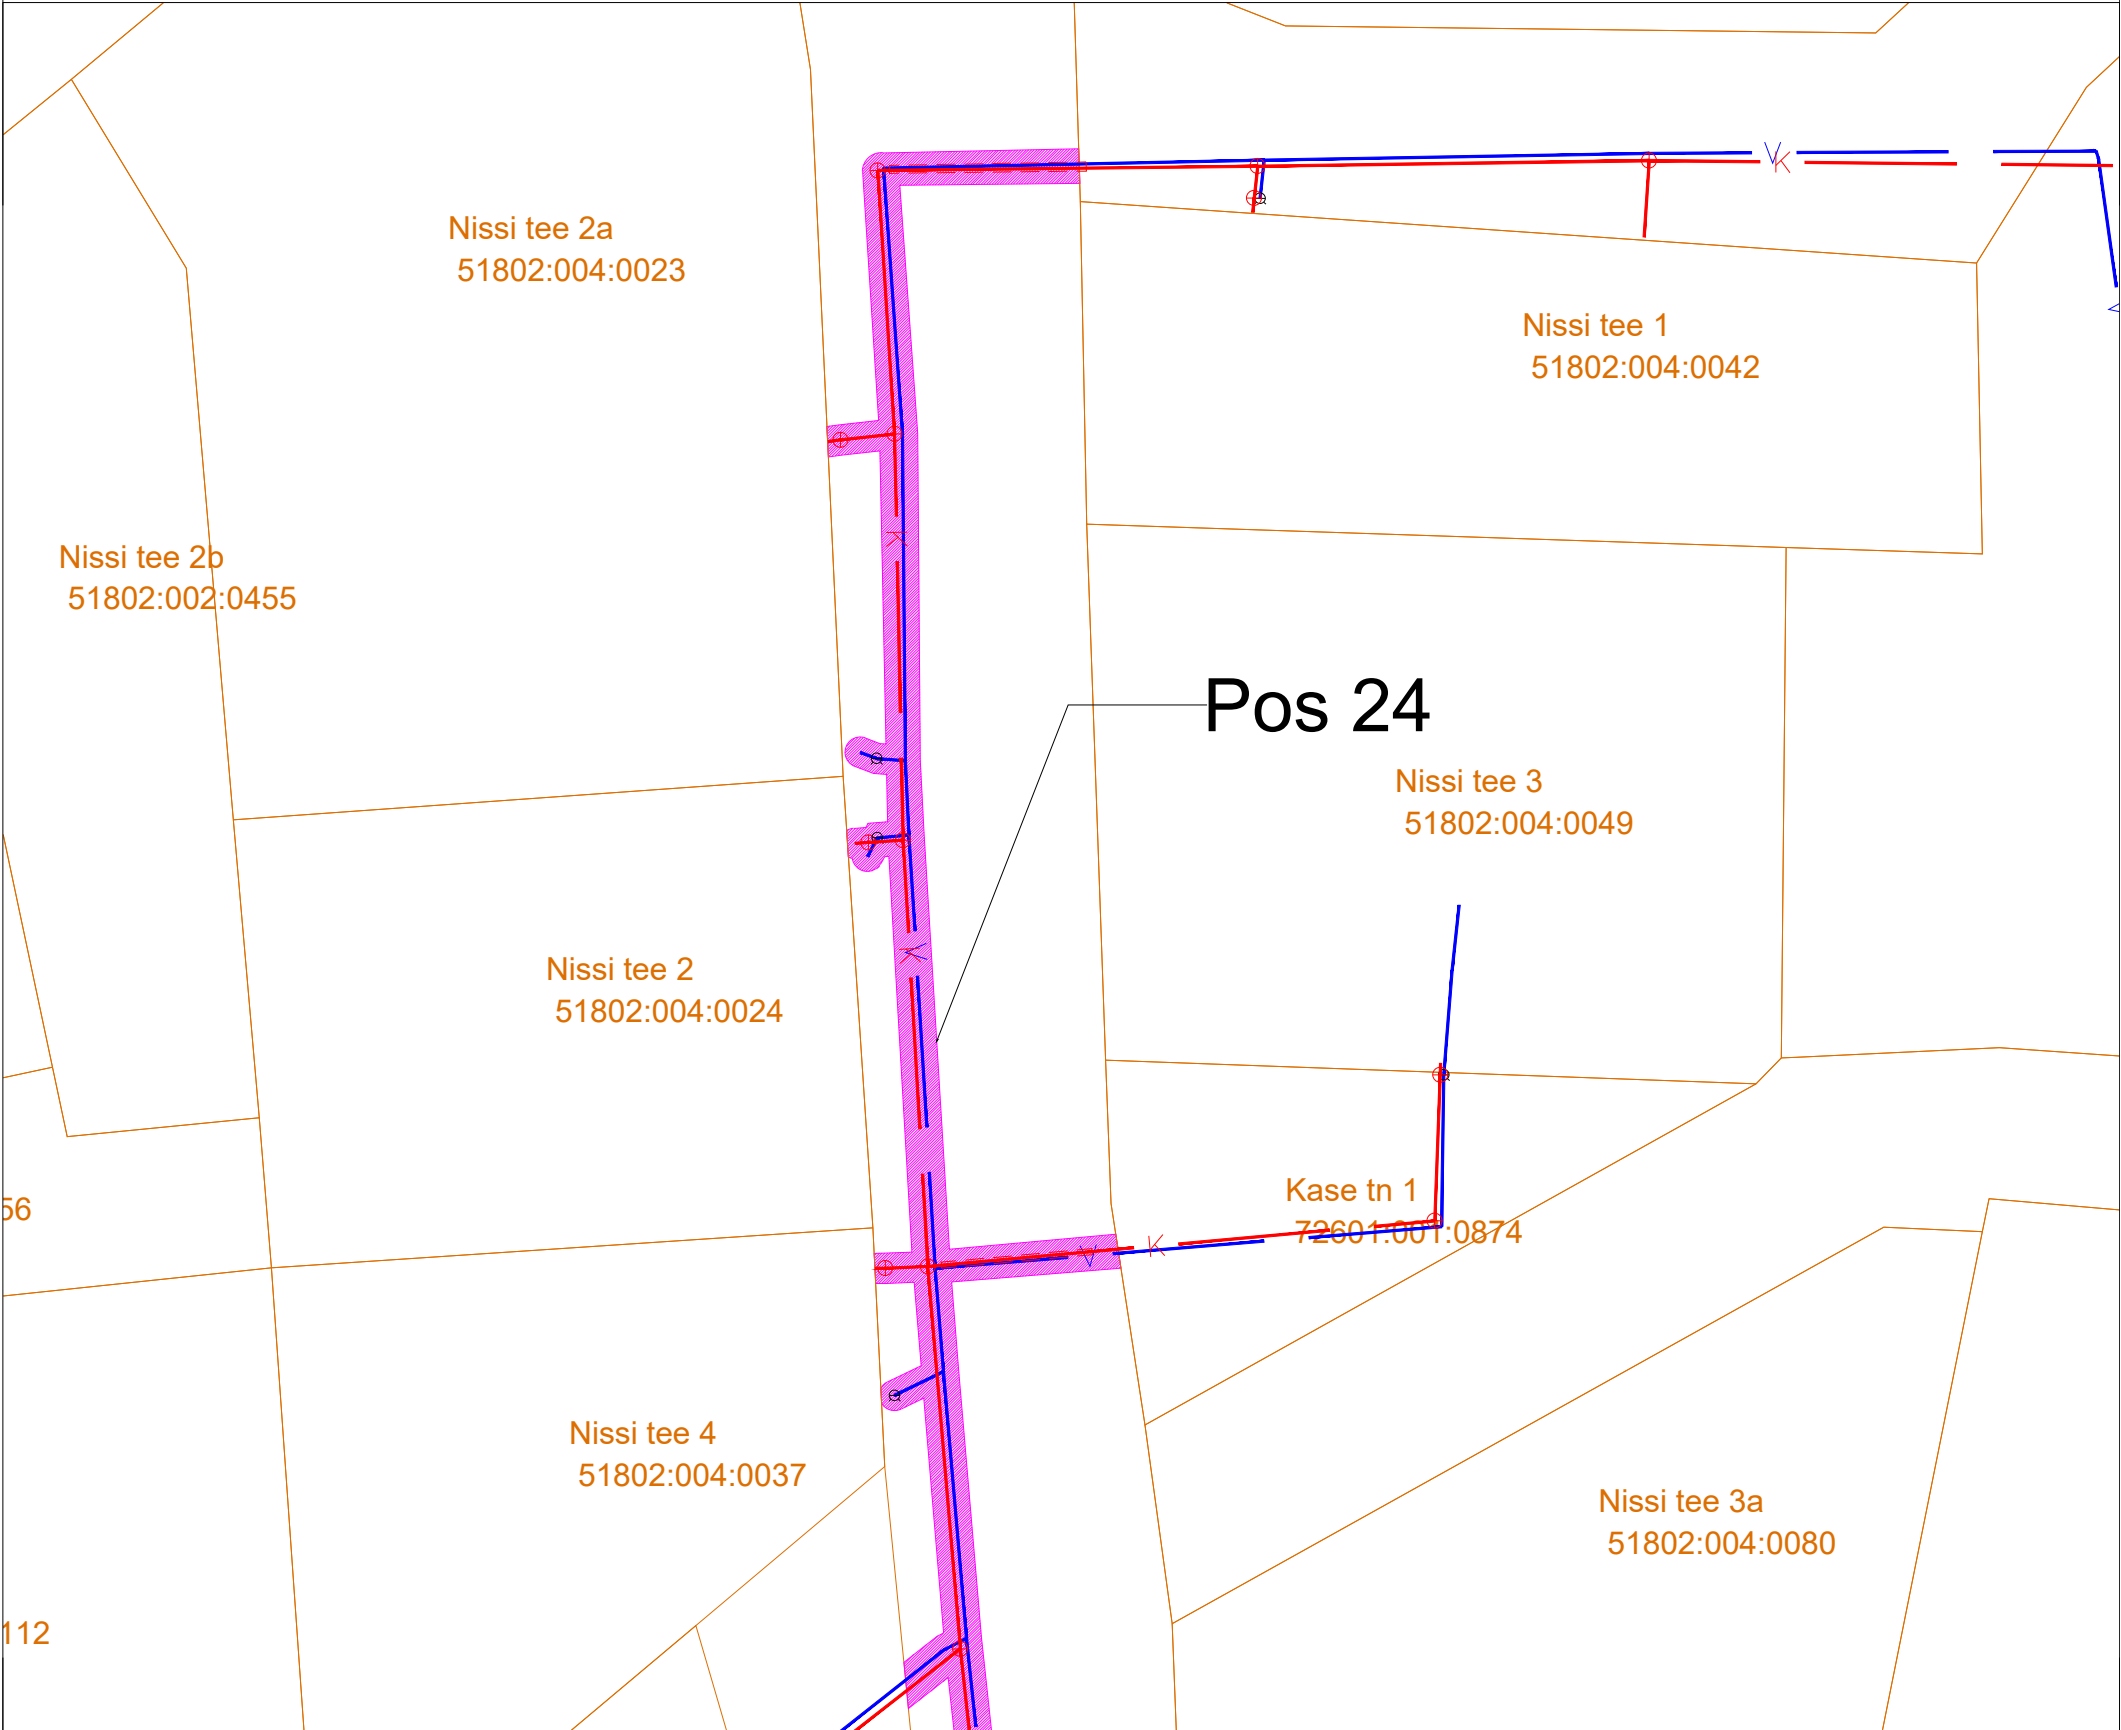

- veetorustik
- kanalisatsioonitorustik
- kinnistu piir
- kanalikaev
- vee maakraan
- maapealne hüdrant
- IKÕ seadmise ala

Projekti nimetus/asukoht			Töö nr
Riisipere aleviku puurkaev-pumplad ja veetöötlus ning vee - ja kanalisatsioonitorustikud			22-3
Koostaja KOVEK AS	Möötkava 1:500	Leht/formaat 1	Kuupäev 14.03.2025