


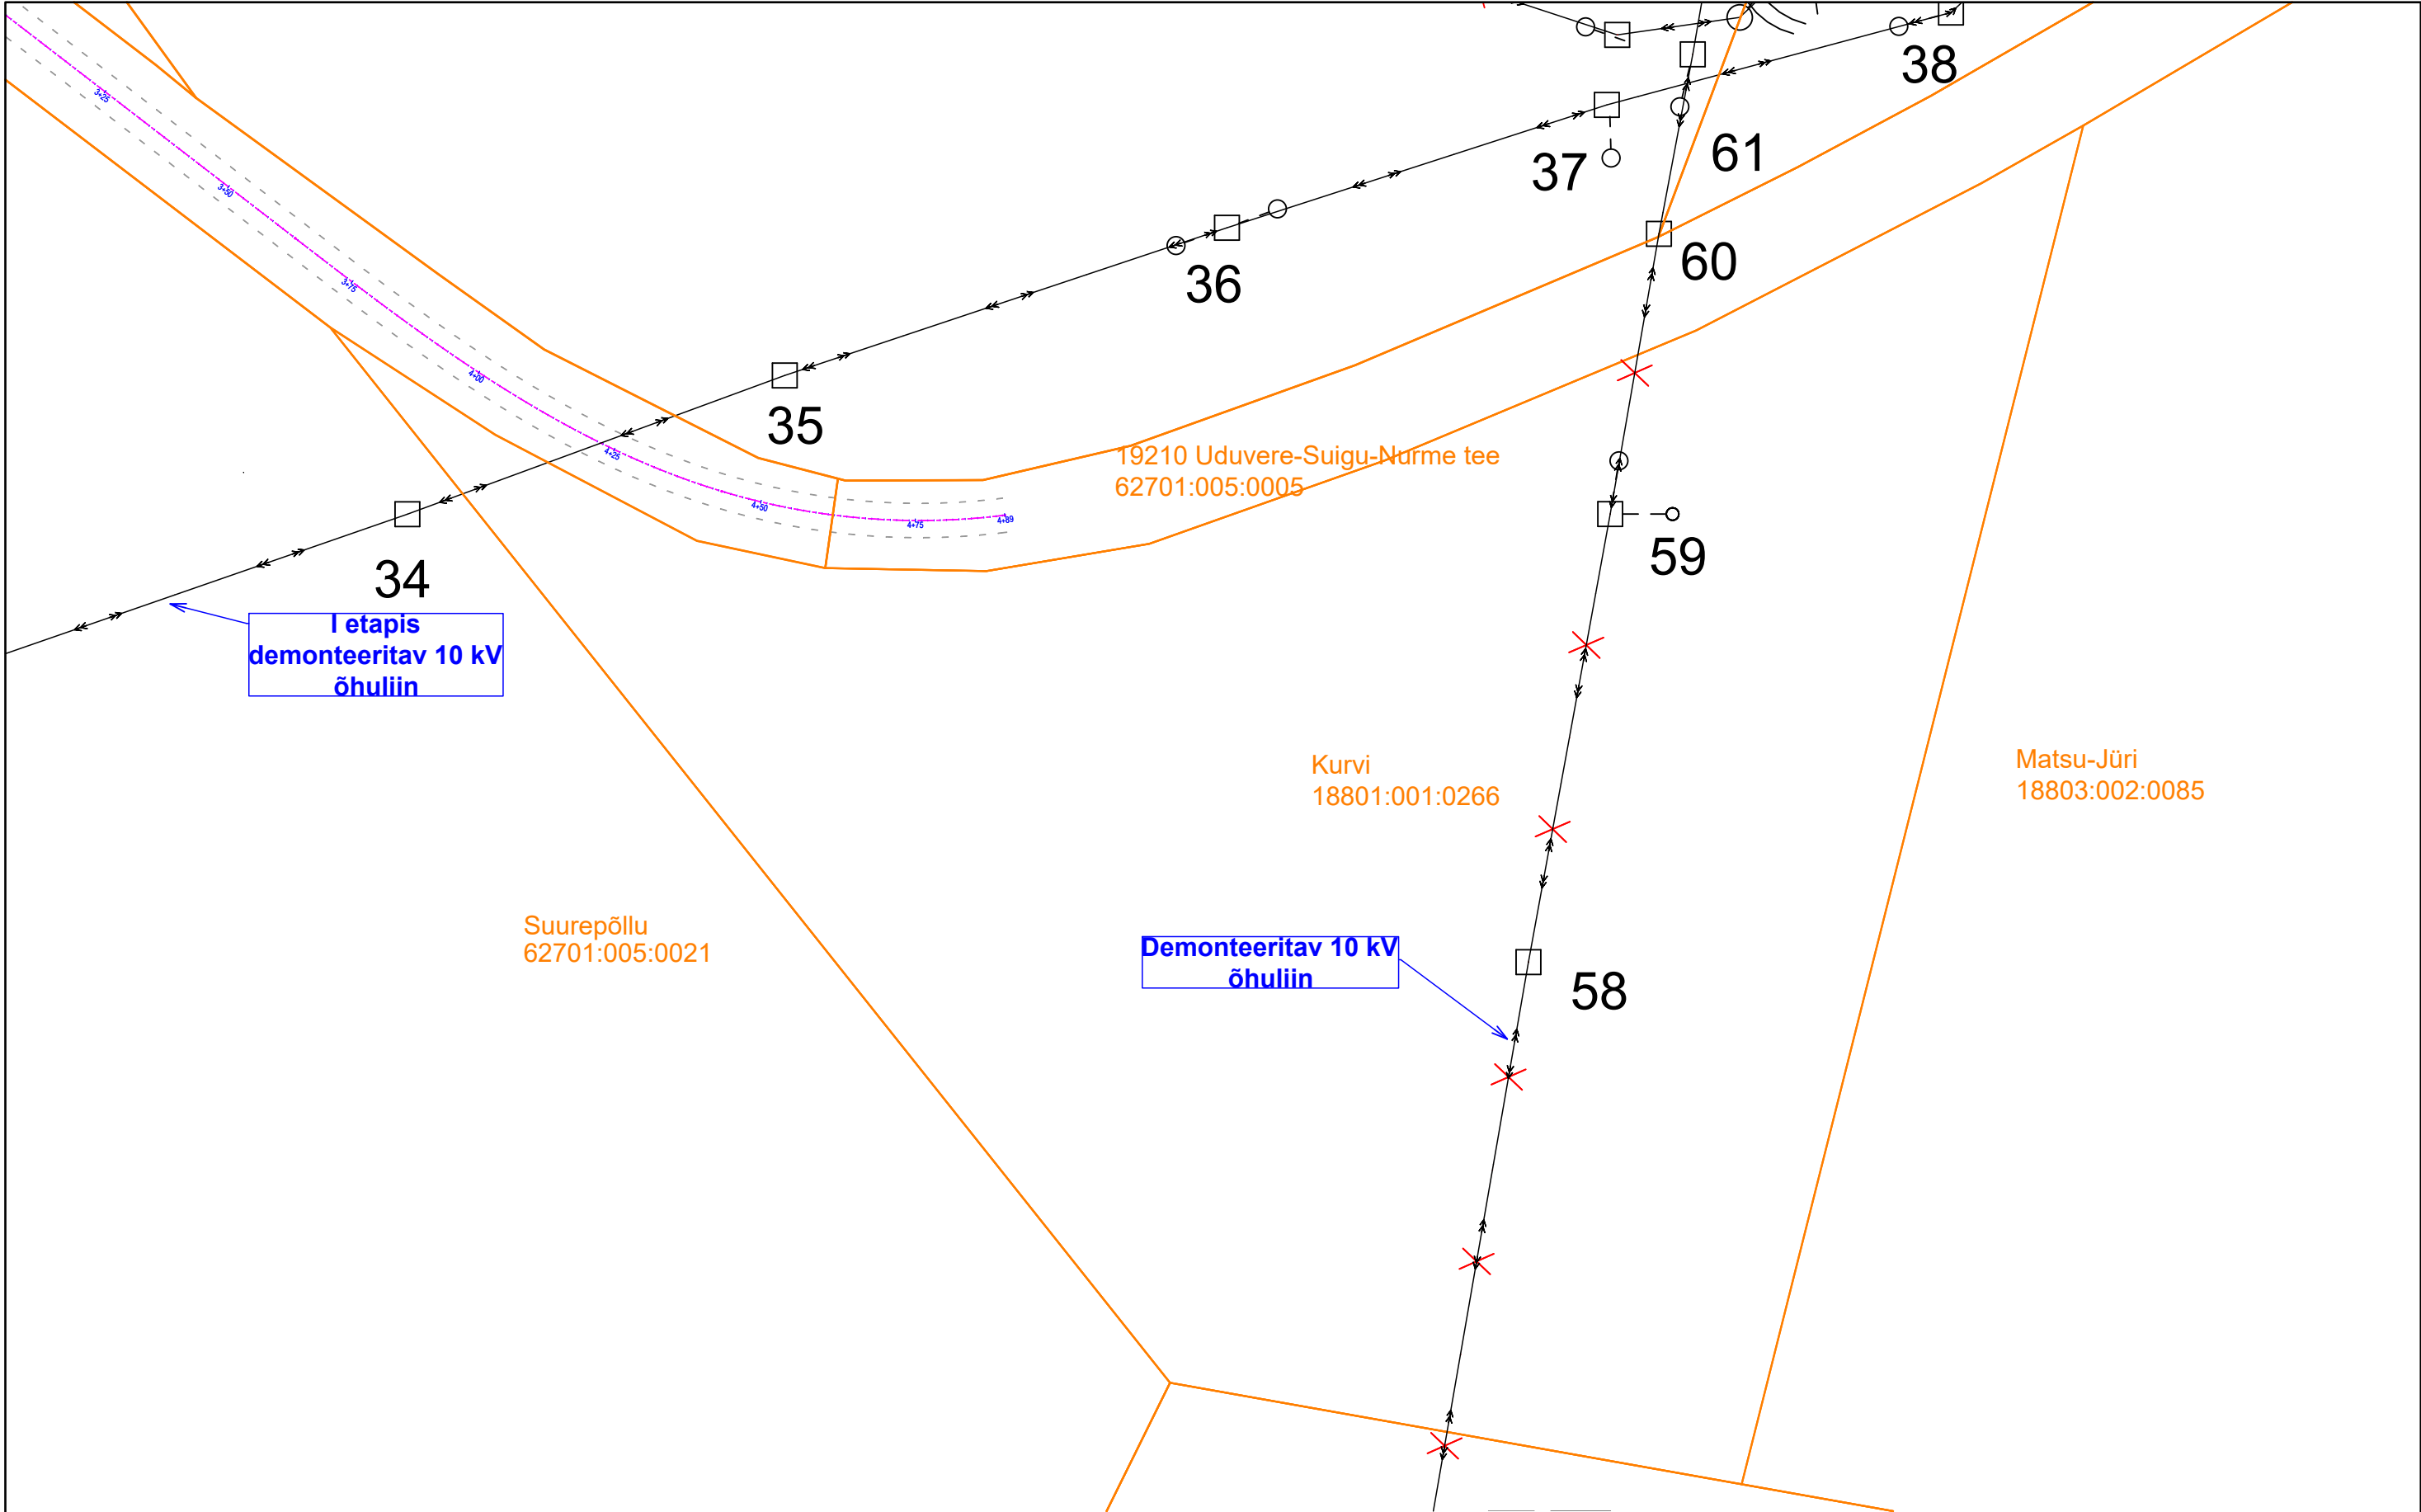

Tingmärgid projekteeritud:



Demonteeritav õhuliin

Tingmärgid olemasolevad:



10 kV õhuliin



Katastriüksuse piir

Projekt						Tellija		
Pärnu-Jaagupi - Kaelase 10 kV fiidri rekonstrueerimine III etapp Põhja-Pärnumaa vald Pärnu maakond						Elektrilevi OÜ		
Joonis						Joonise nr		
Asendiplaan						IP5331-1		
Projekteeris	Karl M Põldsam		11.2023	+372 59002453		Möötkava	1:500	
Kontrollis						Stadium	Tööprojekt	
Projektijuht						Keel	Leht	Lehti
						EST	1	1

LEONHARD WEISS
E-post estonia@leonhard-weiss.com
Telefon +372 601 2285
Registrikood 12083348
EL10665798-0001