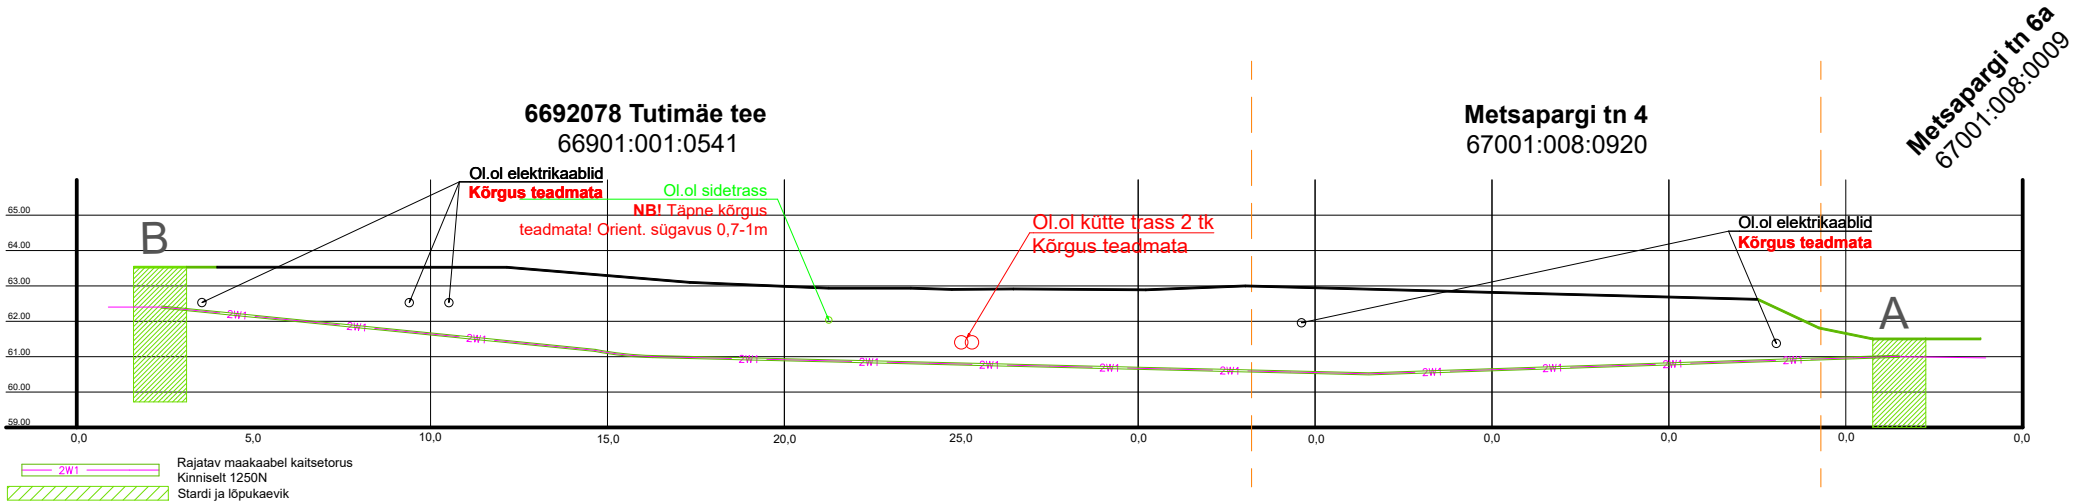

Märkused:
1. Tehnovõrkude sügavused on orienteeruvad! Selgitada välja enne tööde algust. Võimalusel kaevata ristumiskohad lahtiselt välja ning fikseerida asukoht, sügavus.
2. Ristmevälja joonist vaadelda paralleelselt asendiplaaniga.

Tellija: elektrilevi	Töövõtja: enersense	Aadress: Mõigu 3, Tallinn 10112 Reg. nr: 11445550	Kuupäev: 20.02.2025 Töö nr: ENS-25-018
Töö nimetus: Tallinna mnt 50a liitumine madalpingel, Rapla linn, Rapla vald, Rapla maakond LC3190		E-mail: sander.kotter@enersense.com Tel nr: +372 5547 836	Joon nr: 003 Mõõtkava:-
Joonise nimetus: Puurimislõik A-B Ristmeväljajoonis		Projekteeris: Sander Kotter Kontrollis: Janar Kubbi	