


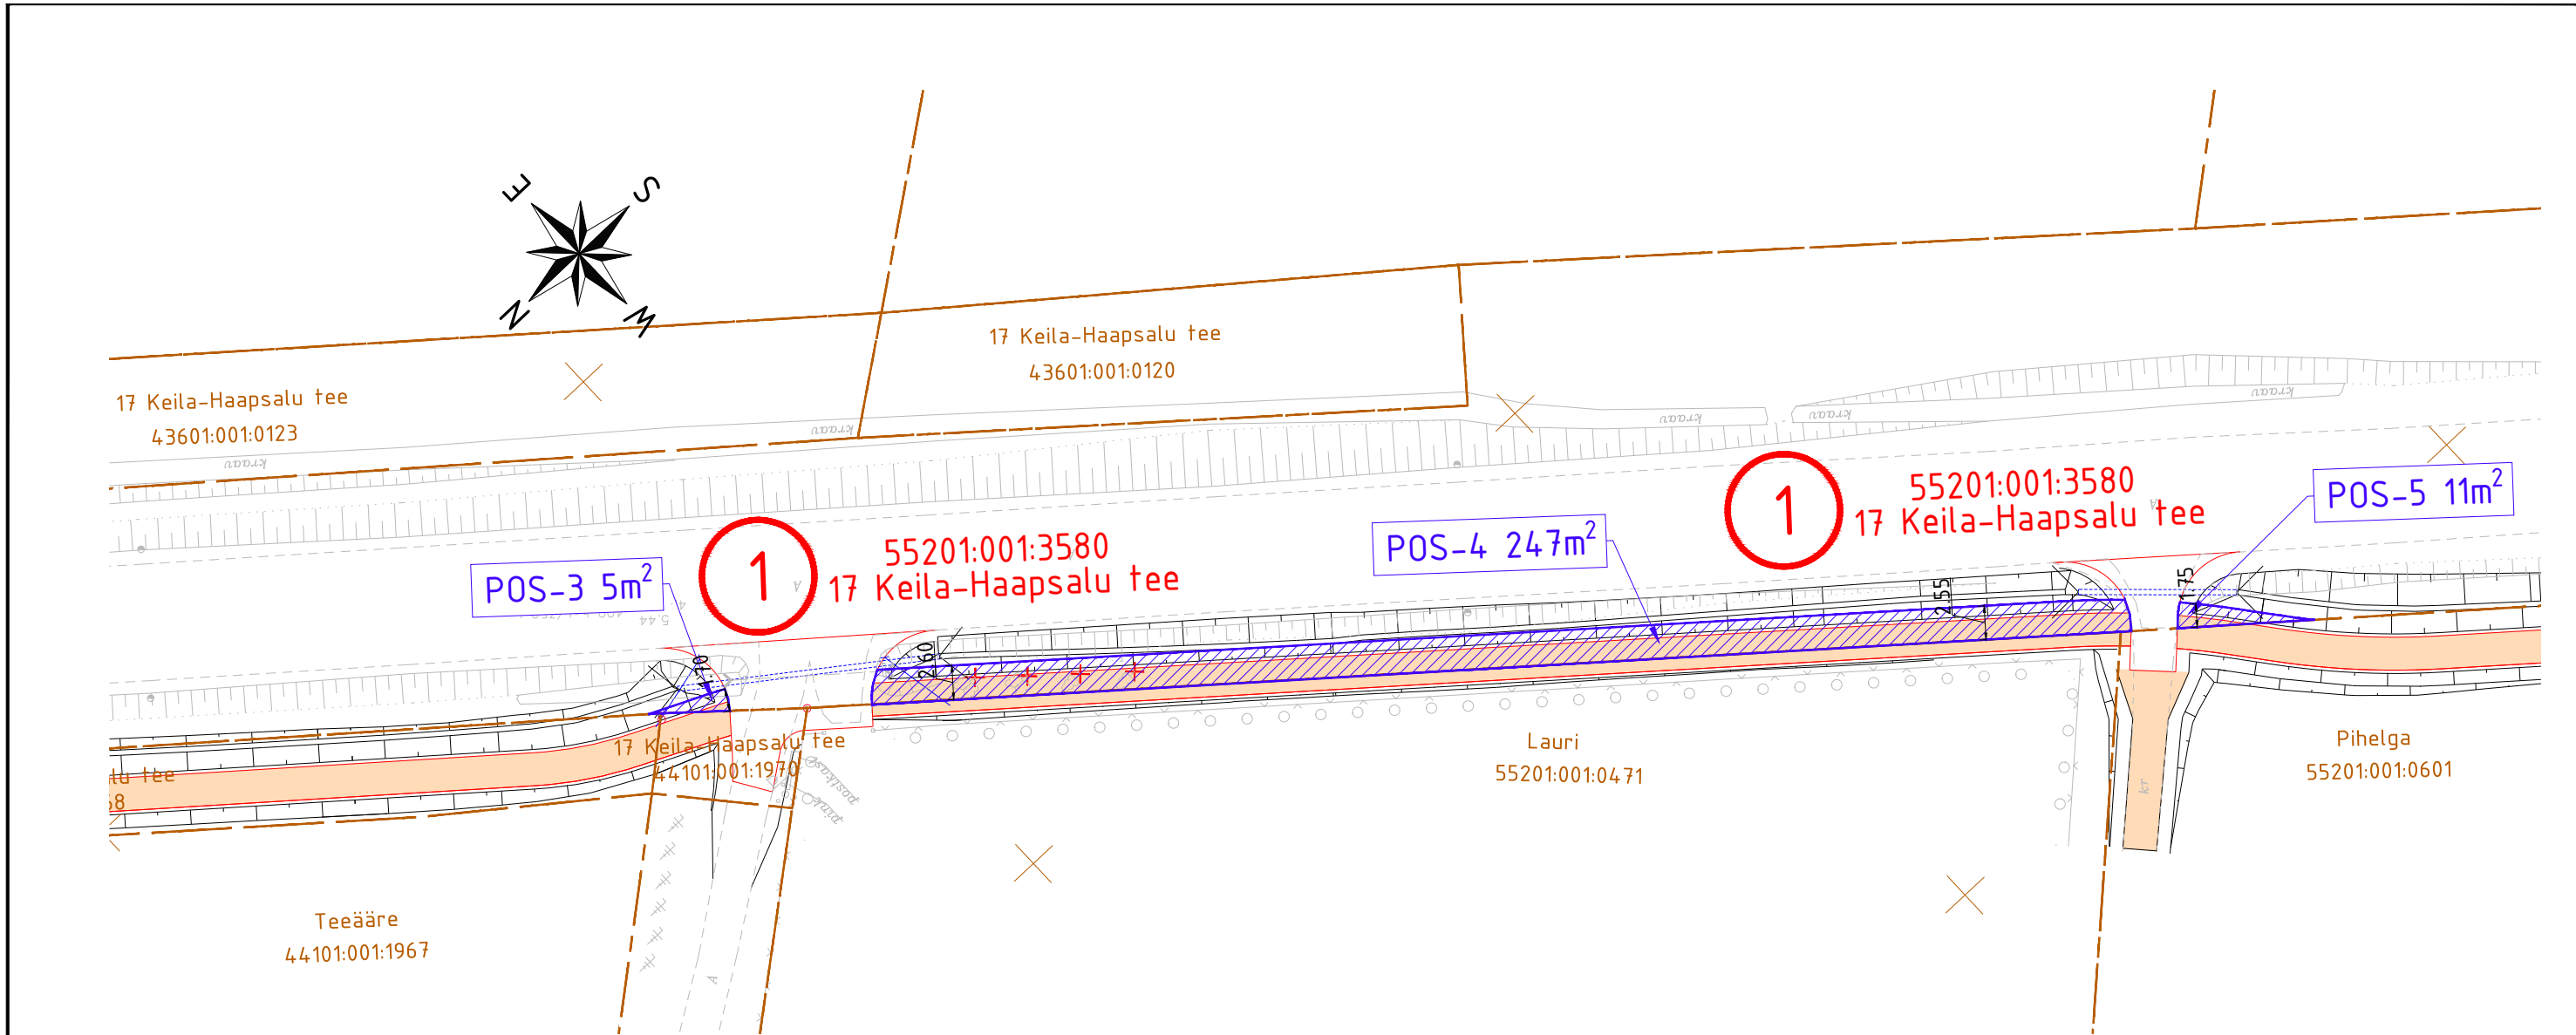

TINGMÄRGID

- OLEMASOLEV KINNISTU PIIR
- ISIKLIKU KASUTUSÕIGUSE (IKÕ) SEADMISE ALA JALGRATTA- JA JALGTEE RAJAMISEKS KOOS PINDALA SUURUSEGA
- PROJ. JALGRATTA- JA JALGTEE ASFALTBETONKATE
- PROJ. KATTE SERV

Kinnistu ja IKÕ ala andmed

						Infrada Infrada OÜ J. Sütiste tee 5-57 13419, Tallinn, Eesti tel +372 55530349 www.infrada.ee info@infrada.ee		Töö nimetus:				
POS nr	Kinnistu registriosa nr	Katastriüksuse tunnus, nimetus	Asukoht riigitee suhtes	IKÕ ala pindala m ²	Rajatis	Tellija:		Asukoht:				
3	13878350	55201:001:3580 17 Keila-Haapsalu tee	17 Keila-Haapsalu tee km 65.30-65.31	5 m ²	Jalgratta- ja jalgtee	Lääne-Nigula Vallavalitsus		Lääne maakond, Lääne-Nigula vald				
4	13878350	55201:001:3580 17 Keila-Haapsalu tee	17 Keila-Haapsalu tee km 65.33-65.42	247 m ²	Jalgratta- ja jalgtee	Projekteeris	Pavel Karev	Joonise nimetus:			Mõõtkava:	
						Kinnitas	Pavel Karev					
5	13878350	55201:001:3580 17 Keila-Haapsalu tee	17 Keila-Haapsalu tee km 65.42-65.43	11 m ²	Jalgratta- ja jalgtee			Töö nr:			Joonise nr:	
						Koostamise kuupäev: 05.07.2024		Paber: A3	24011	PP	TL	2