


Lisa 1. Metsalaane katastriüksustel kuivenduse paiknemine

Maaparandussüsteemi ehitise Mõrasoo (maaparandussüsteemi/ehitise kood 2104570020040/001) maa-alal ja eesvoolu kaitsevööndis, Villemi V (maaparandussüsteemi/ehitise kood 2104570020030/001) eesvoolu kaitsevööndis ja riigi poolt korras hoitava ühiseesvoolu Mõra jõgi (maaparandussüsteemi/ehitise kood 2104570020000/001) eesvoolu kaitsevööndis paiknemine

Möötkava 1:3000

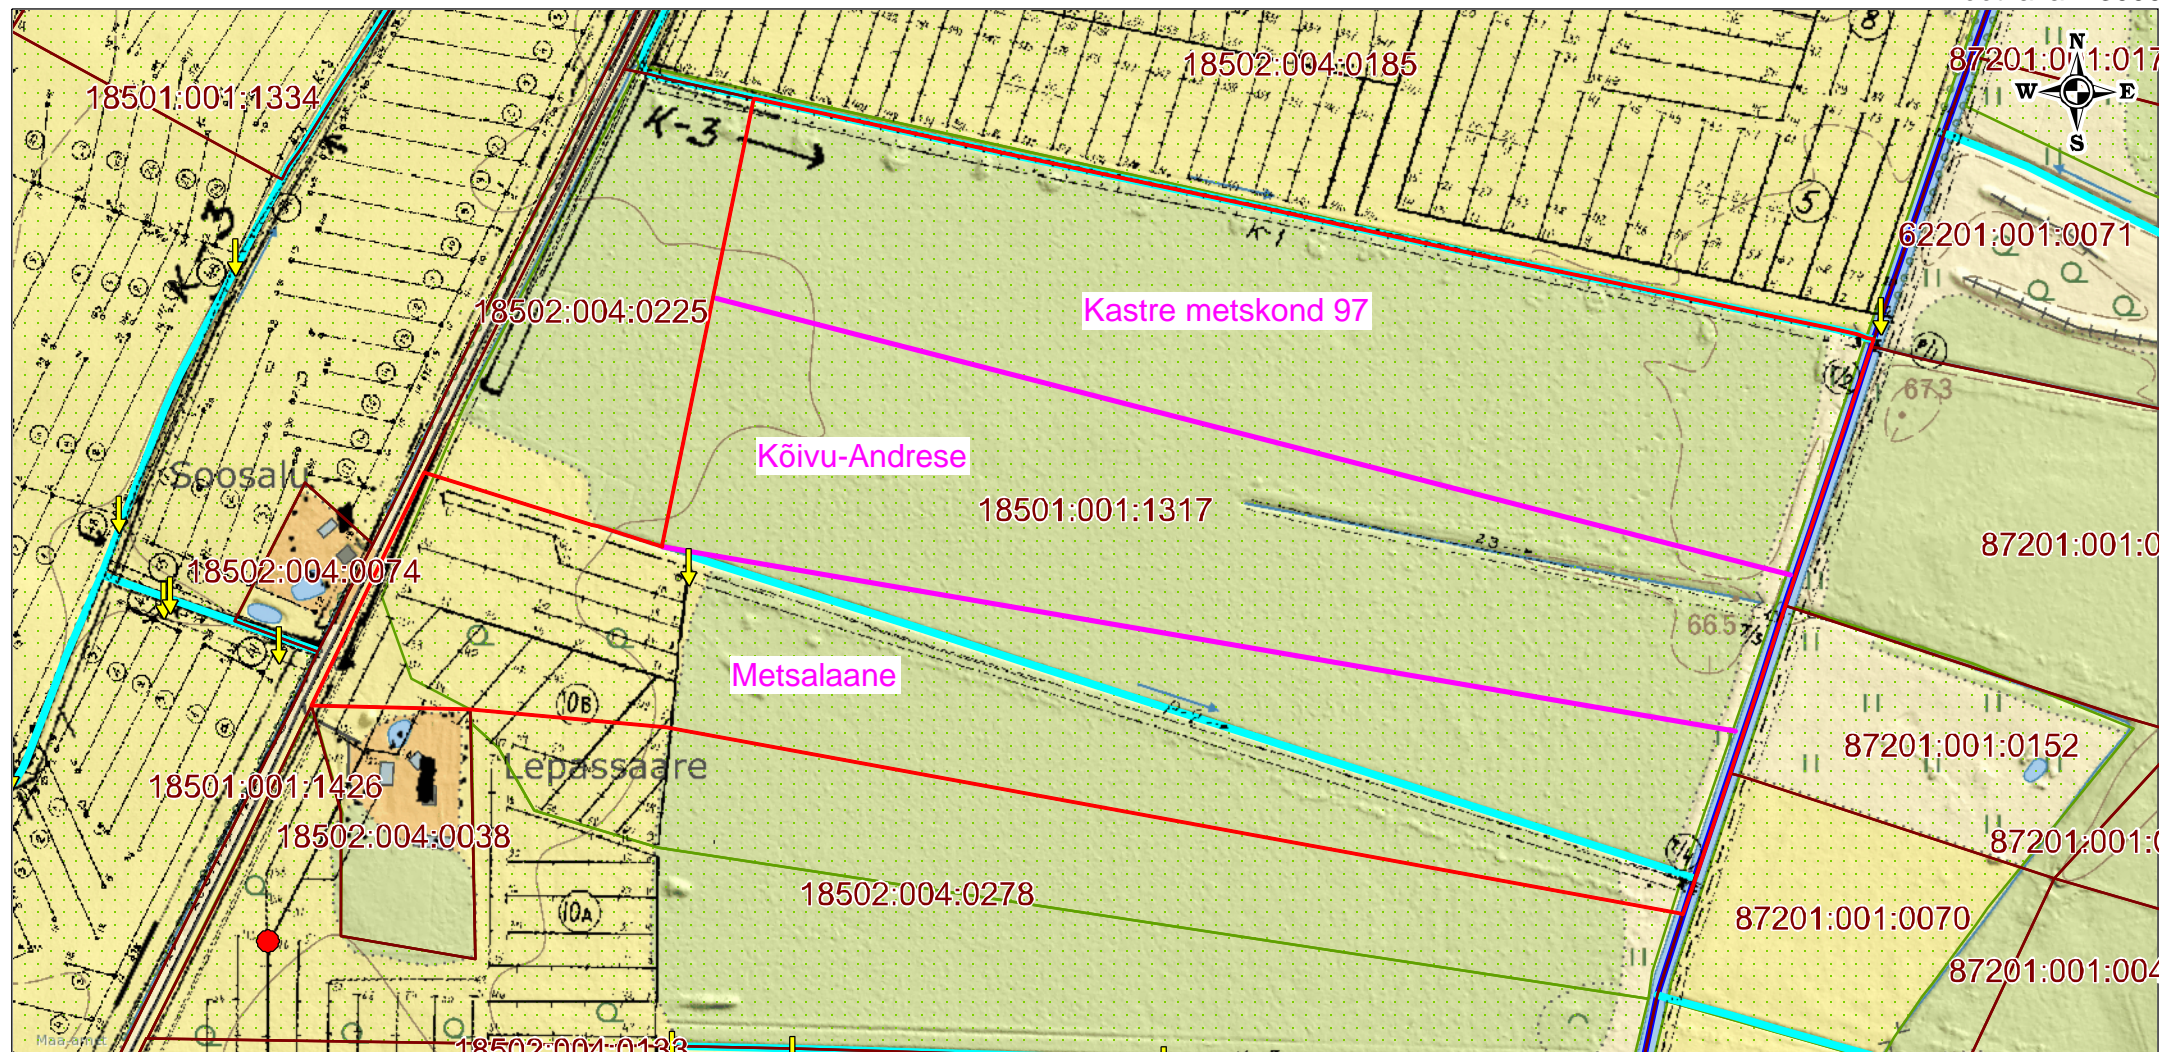

Maaparandussüsteemi reguleeriv võrk

Katastriüksuse piir

jagamine

Metsalaane katastriüksuse piir
 Maaparandussüsteemi eesvool

Riigi poolt korras hoitav ühiseesvool

Drenaažikaev

Drenaažisuudmed

Koostas: Gerda Lõiv
Põllumajandus- ja Toidumajanduse Lõuna regioon
peaspetsialist
16.02.2024