


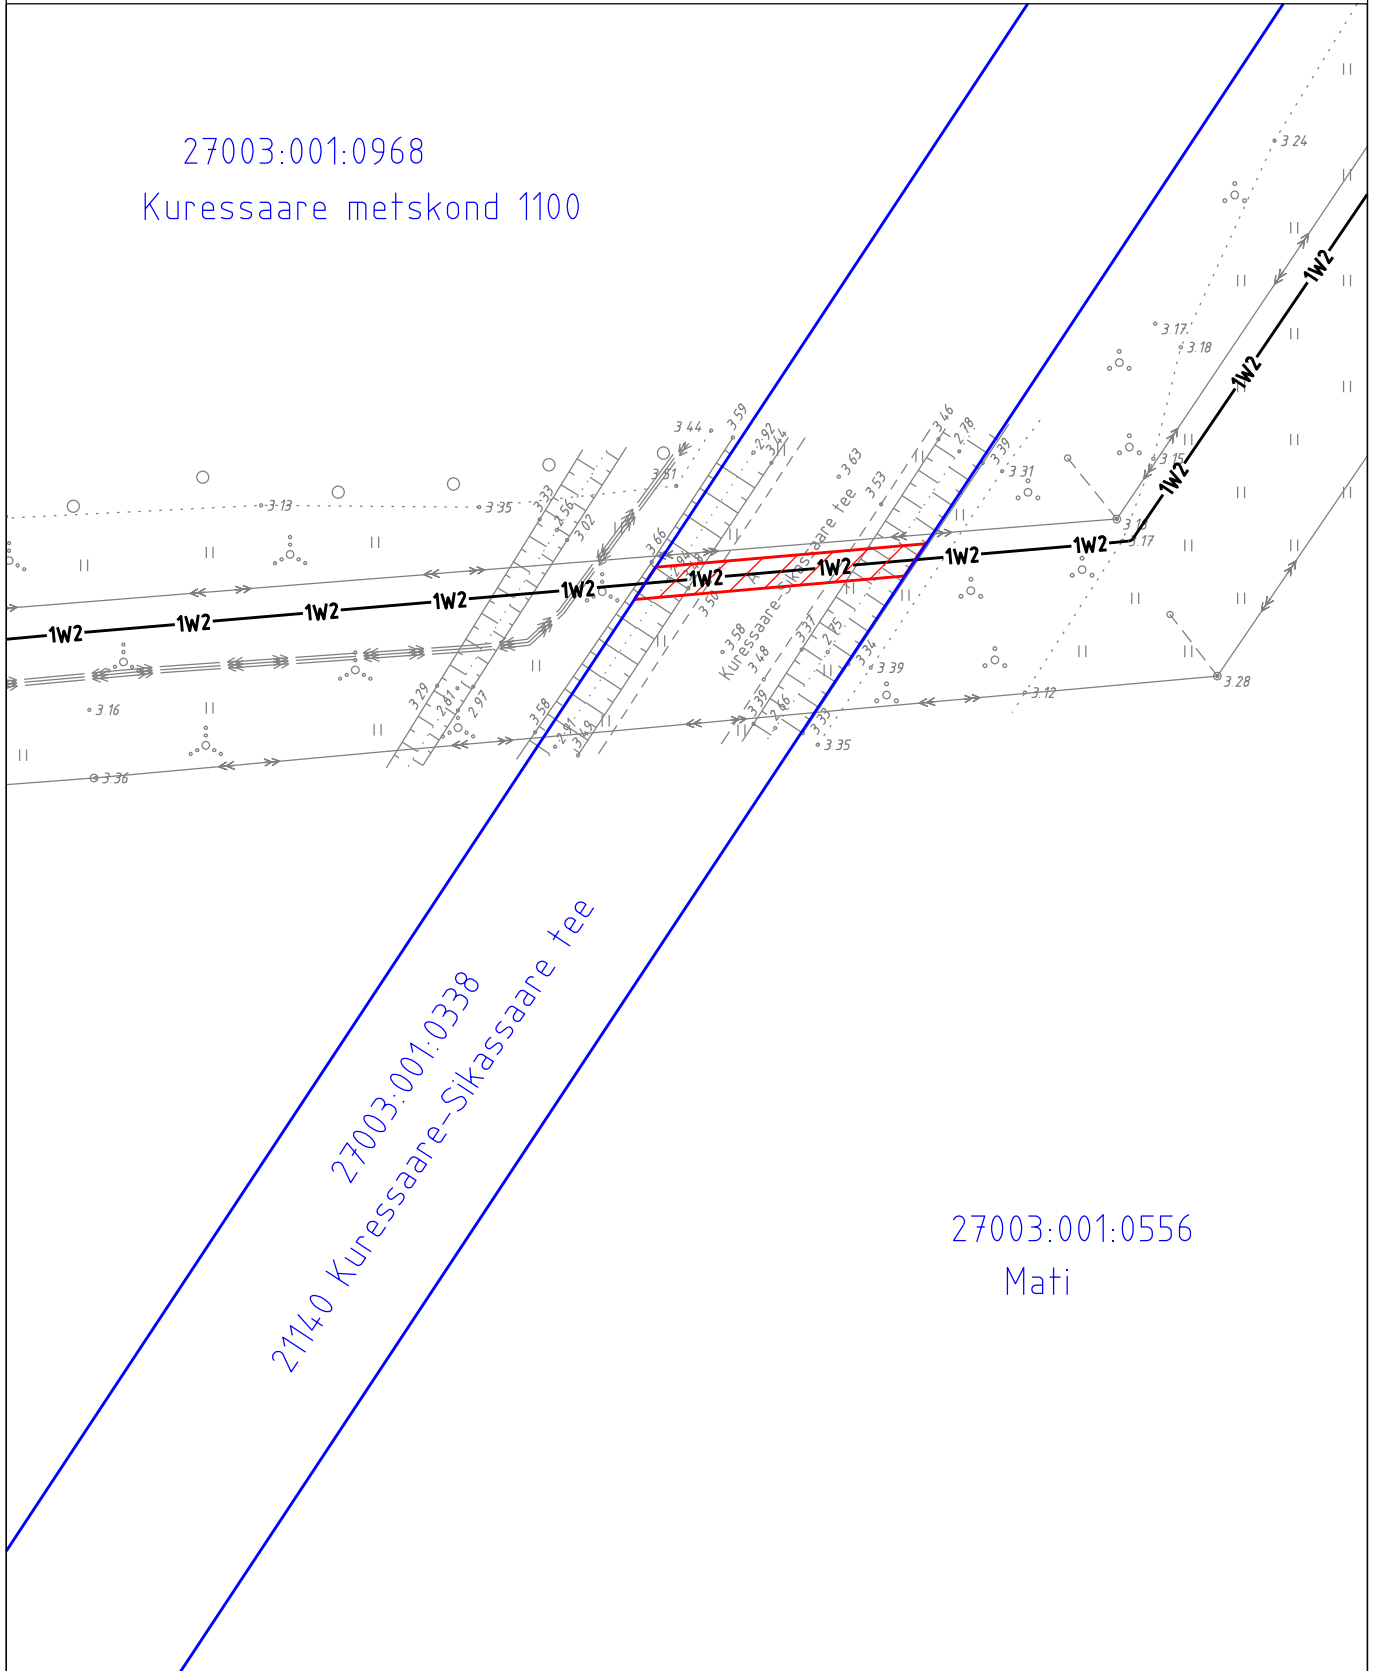



27003:001:0968
Kuressaare metskond 1100



27003:001:0556
Mati

Kaabel teemaal km-l 0,94; isikliku kasutusõiguse ala 36m²

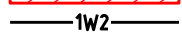-  Tingmärgid
-  Kinnistu piir
-  Kasutusõiguse ala
-  Projekteeritud elektri maakaabelliin

M 1:500
ASENDIPLAANI KOOSTAS:
Tarmo Laur
AS Enersense
Projekteerija
Tel: 5136891
E-post: tarmo.laur@enersense.com