



Veeorustike pikiprofil

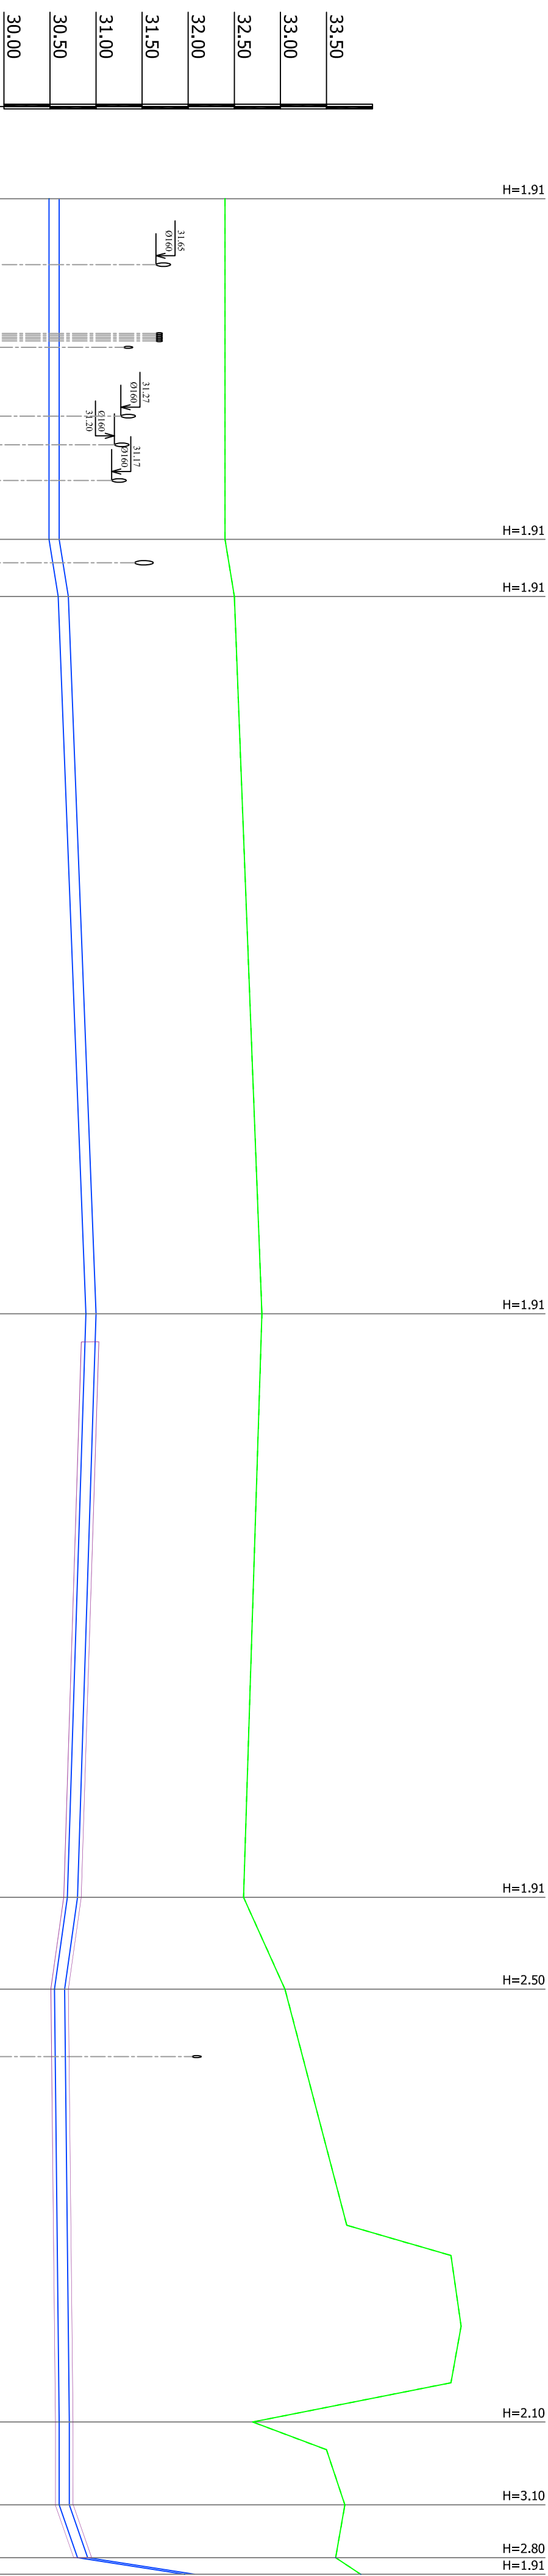

KAEVU TÄHIS	V1-8	V1-7	V1-6	V1-5	V1-4	V1-3	V1-9	V1-2a	V1-2	V1-1
OLEMASOLEVA MAAPINNA KÕRGUS (m ABS)	32.40	32.40	32.50	32.80	32.60	33.05	32.70	33.70	33.60	33.87
PROJEKTEERITUD MAAPINNA KÕRGUS (m ABS)	32.40	32.40	32.50	32.80	32.60	33.05	32.70	33.70	33.60	33.87
TORU PÕHJA KÕRGUSMÄRK (m ABS)	30.49	30.49	30.59	30.89	30.69	30.55	30.60	30.60	30.80	31.96
TORU RAJAMISSÜGAVUS	1.91	1.91	1.91	1.91	1.91	2.50	2.10	3.10	2.80	1.91
LANG	0.000	0.000	0.004	63.3	0.003	0.014	0.000	0.002	0.001	0.000
PIKKUS (m)	0.000	37.0	0.004	77.9	10.0	0.001	47.0	9.0	5.7	1.8
TORU LÄBIMÕÖT				□110 - 257.9m						
TORU ALUS										
VAHEKAUGUSED (m)		37.0	6.2	77.9	10.0		47.0	9.0	5.7	1.8
SIRGESTATUD TRASSI PLAAN										

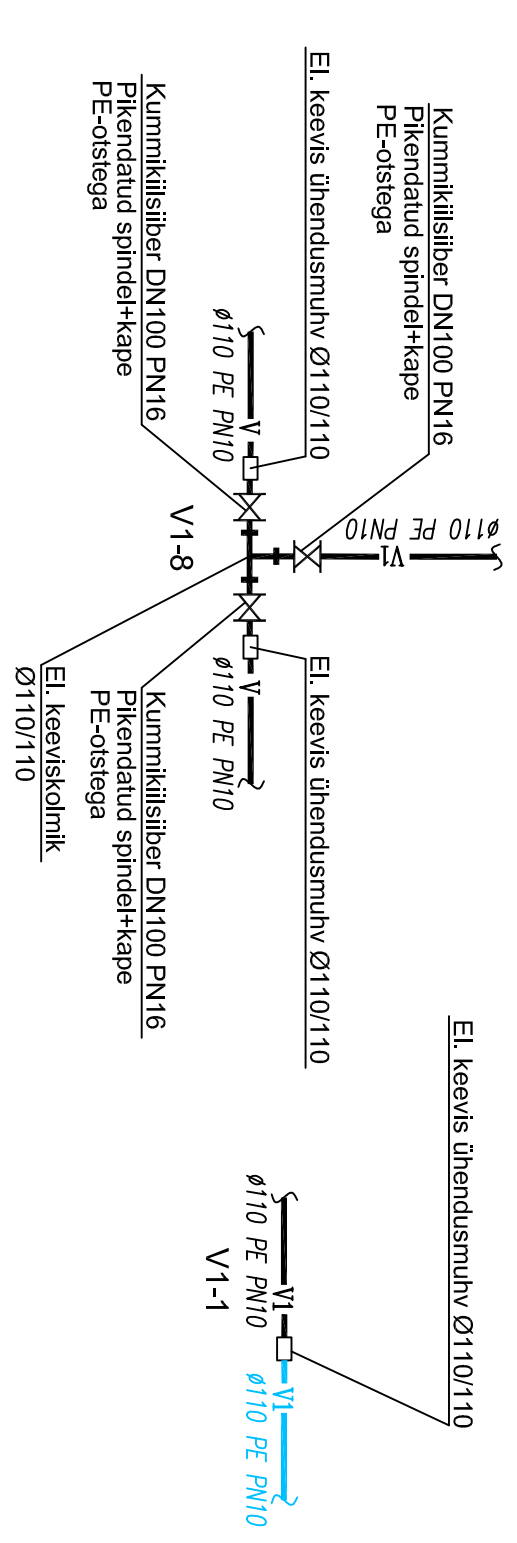

MÄRKUSED:

- Olemasolevate kommunikatsioonide ja maapinna kõrgusmärgid ning asukoht täpsustada enne materjalide ja seadmete tellimist ning enne ehitustöödega alustamist kohe peal. Valitudsel viia projekti sisse muudatused.
- torustikel ja kaablitel, millelel puuduvad pikiprofilidel kõrgusmärgid ja läbimõõdud tuleb täpsustada enne ehitustöödega alustamist kohapeal.
- Valitudsel viia projekti sisse muudatused.
- Kõik veetarbijad peavad olema ehitustööde ajal pidevalt veega varustatud. Valitudsel rajada abitsi ehitusaegseid veeühendusi.
- Veeorustike tagasitõrje töomahude pilires asfalkatte all (sõidutee): Kogu kaevik täita liivaga kuni kattekonstruktsioonini. Liiv tihendada kihide kaupa (kihi paksus 0,2m), tihenduskoefitsient 0,98. Haljasalade all torustike kaevik tagasi täita liivaga kuni 0,35m toru peale (liiv tihendada, tihenduskoefitsient 0,98). Edasine tagasitõrje kohaliku pehme mitteraalpinnasega tihendada). Kasvuplinnas (=0,2m) laastada, muruseeme külvata.
- Torustike alused on ette nähtud peenkillustikust 15cm.

1	MÜNDUST	MÜNDUSTIKORREKTS	TESTING	KÜPKEV	
<p><b>Merindorf OÜ</b> Tammisaare tee 47, 11316 Tallinn, Harjumaa E-mail: merindorf@merindorf.ee Tellijä: Maximus Consult OÜ</p>		Töö nr:	024020	Jooksa nr:	VKV-4-02
Projekti nimetus:		Paunamäe tee ja Lepatriinu tee veeorustike ringistamise projekt.	Shedul nr:	TP	
Otselisele asukoht:		Lepatriinu tee, Paunamäe tee; Jälgimäe küla, Saku vald, Harju maakond			
Proj.juhd:		R.Müganise	Jooksa nimetus:		
Kosastatud / ridadekt:		16.09.2024	Proj. veeorustike pikiprofil.		
Mastaabid:		1:500	1:50		