




Loïge 6-6:
PK 10+04.00

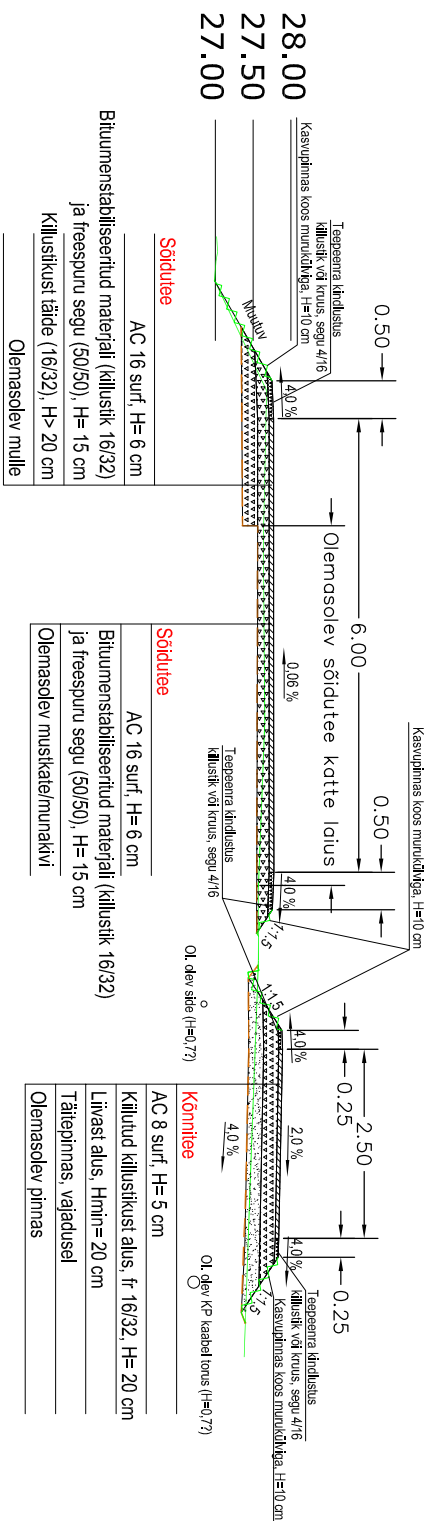


Löiße 9-9:
PK 12+95.00

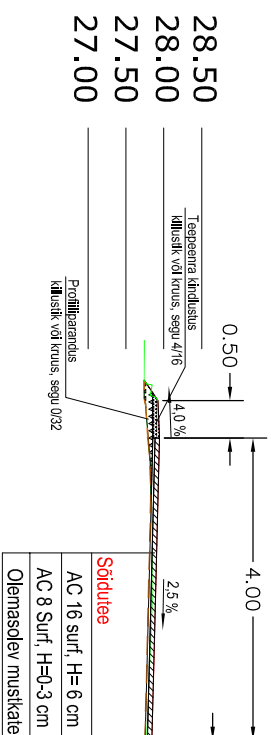


Löjge 7-7:
PK 11+00

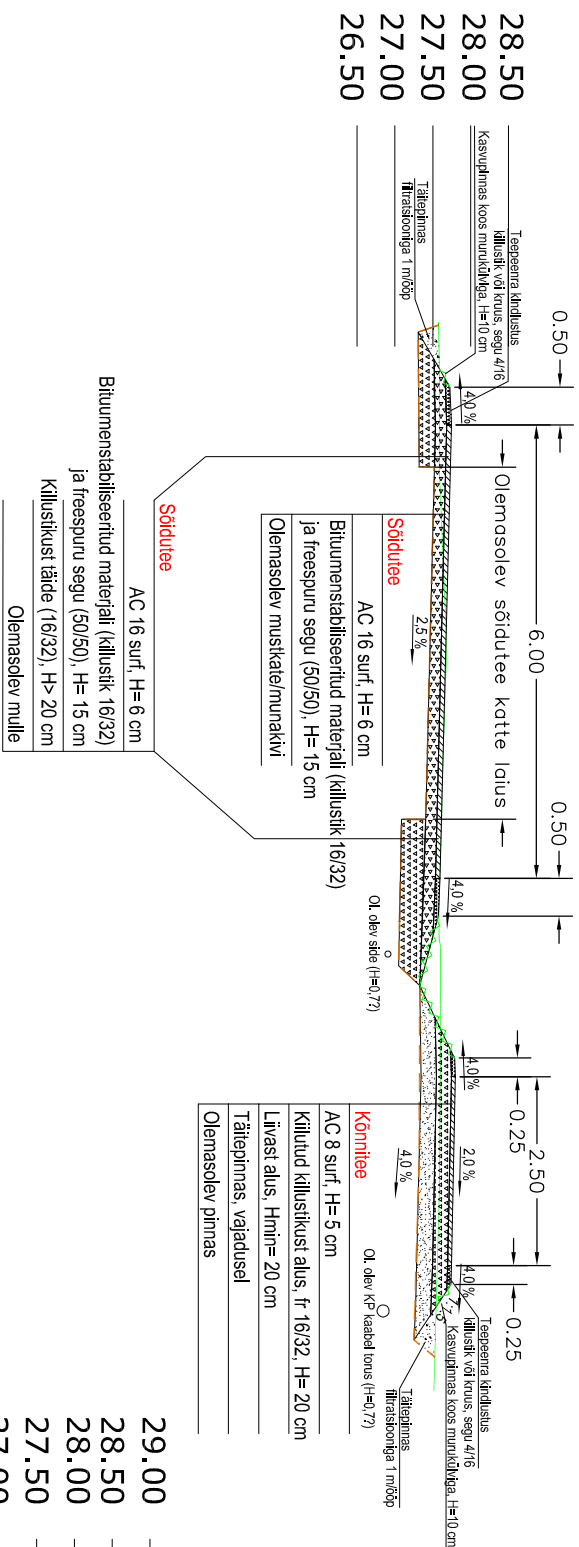

Löjge side
PK 8+57

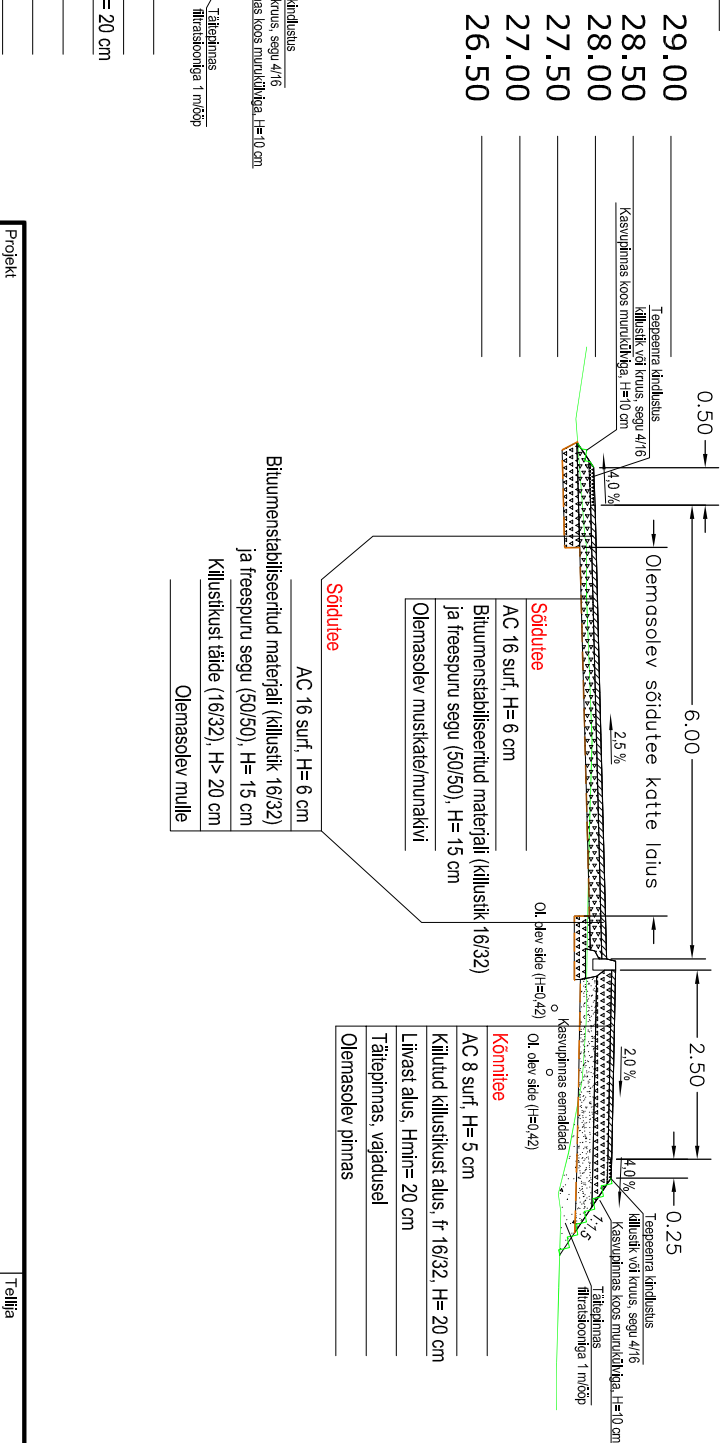

Loi 8-8:
PK 12+14.00

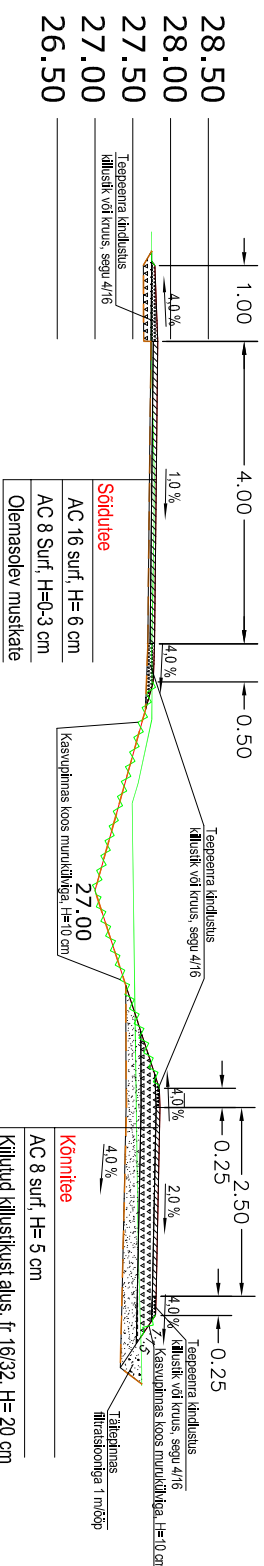

Riigi kõrvalmaantee nr 11173 Vasalemma Jaama tee põhiprojekt, Vasalemma vald

LEONHARD WEISS		Joonise nr	
ENERGY AS		ET1305-2	
Joonis			
Projektiteeris	Ivo Maaten	28.12.2016	Möödkava
Kontrollis	Anne Unt	28.12.2016	M 1:100
Projekti juht	Tõnis Suurkaask	28.12.2016	Tööprojekt
		5209781	Keel
			EST
			Leht 2
			Leht 2