
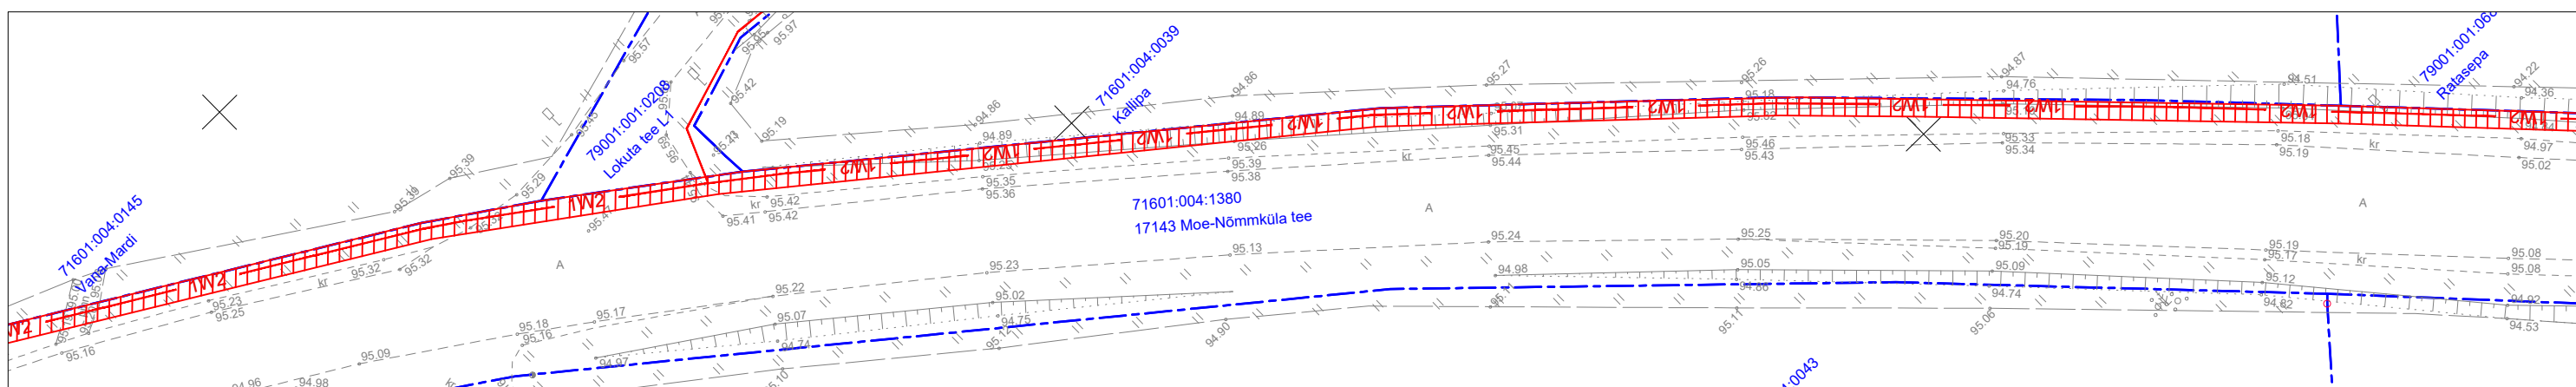
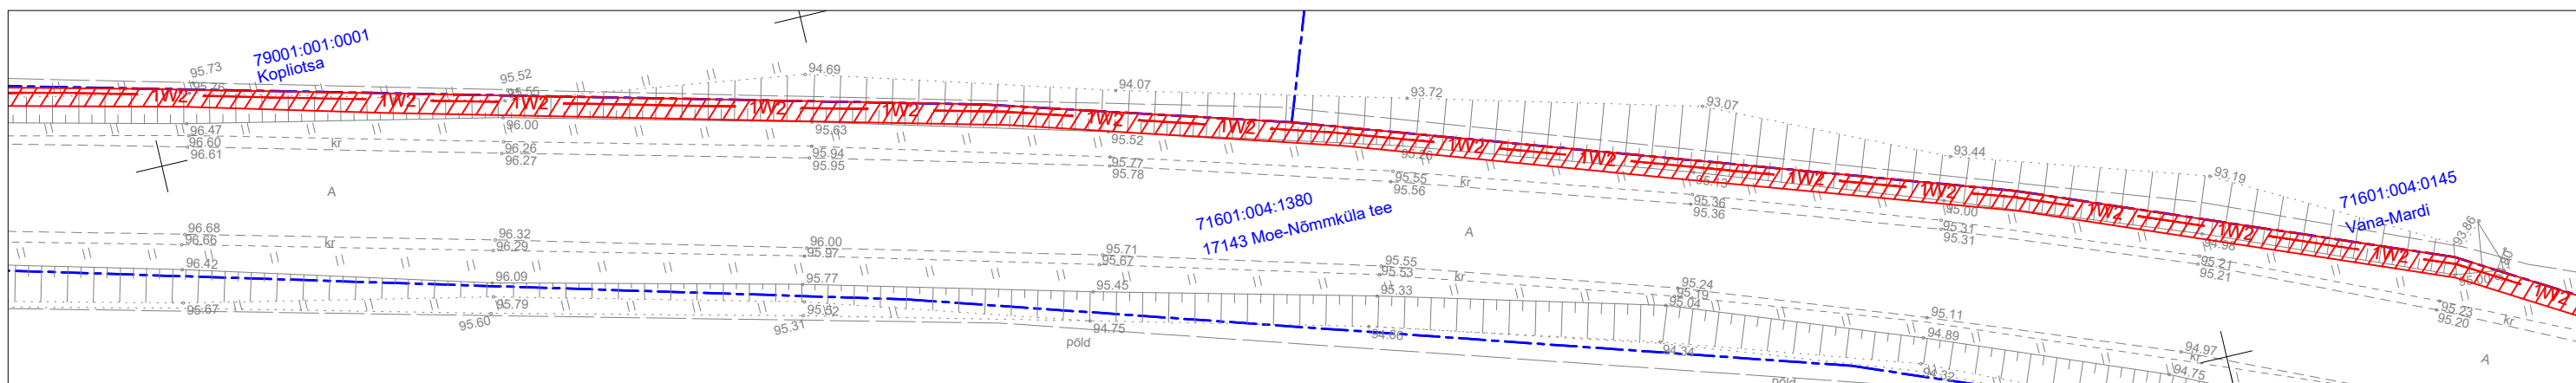


Isikliku kasutusõiguse seadmise plaan

Tapa-Moe elektrivõrgu rekonstrueerimine lk 2
Töö nr IP7213

17143 Moe-Nõmmküla tee
Katastritunnus 71601:004:1380
Registriosa nr 7247650

M 1:1000 (1 cm = 10 m), A3

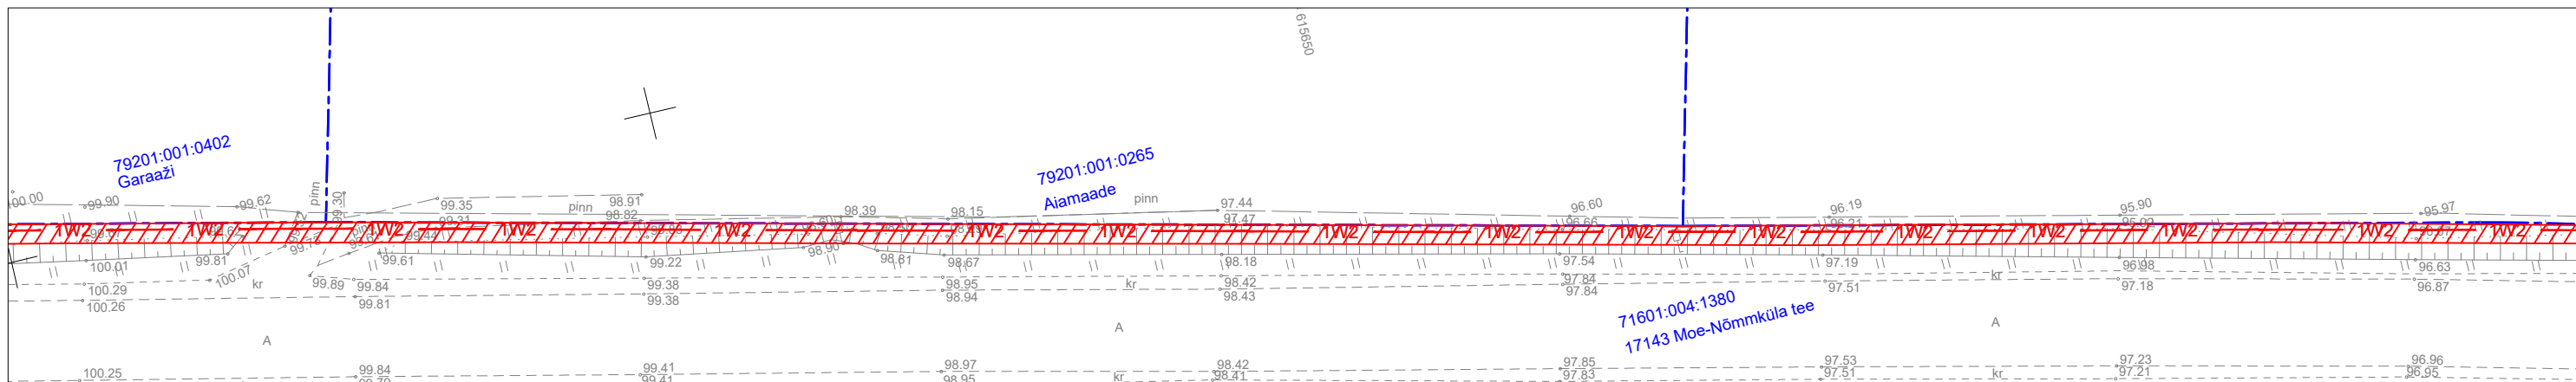

TINGMÄRGID:

- Katastriüksuse piir
- 1W2 Projekteeritud 10 kV maakaabelliin
- Kasutusõiguse ala 3839 m²

| Jrk nr | IKÕ ala Pos nr (plaanil) | Kinnistu registriosa number | Katastriüksuse tunnus, nimi ja sihtotstarve | Asukoht riigitee (nr ja nimi) suhtes (lõigu algus ja lõpp km) | Ala pindala m ² |
|--------|-----------------------------|--------------------------------|--|--|-------------------------------|
| 1 | Pos 1 | 7247650 | 17143 Moe-Nõmmküla tee Katastritunnus 34801:005:0021 Transpordimaa | 17143 Moe-Nõmmküla tee km-l 1,01-3,55 | 3839 m ² |

Koostaja:
Keskkonnaprojekt OÜ