


Jrk nr	IKÕ ala Pos nr (plaanil)	Kinnistu registriosa number	Katastriüksuse tunnus, nimi ja sihtotstarve;	Asukoht riigitee (nr ja nimi) suhtes (km);	Ala pindala ruutmeetrites m <sup>2</sup>
1	Pos 1	5499750	69401:004:0017 Valguta-Koruste tee Transpordimaa 100%	22174 Valguta-Koruste tee km 5,03	29 m <sup>2</sup>

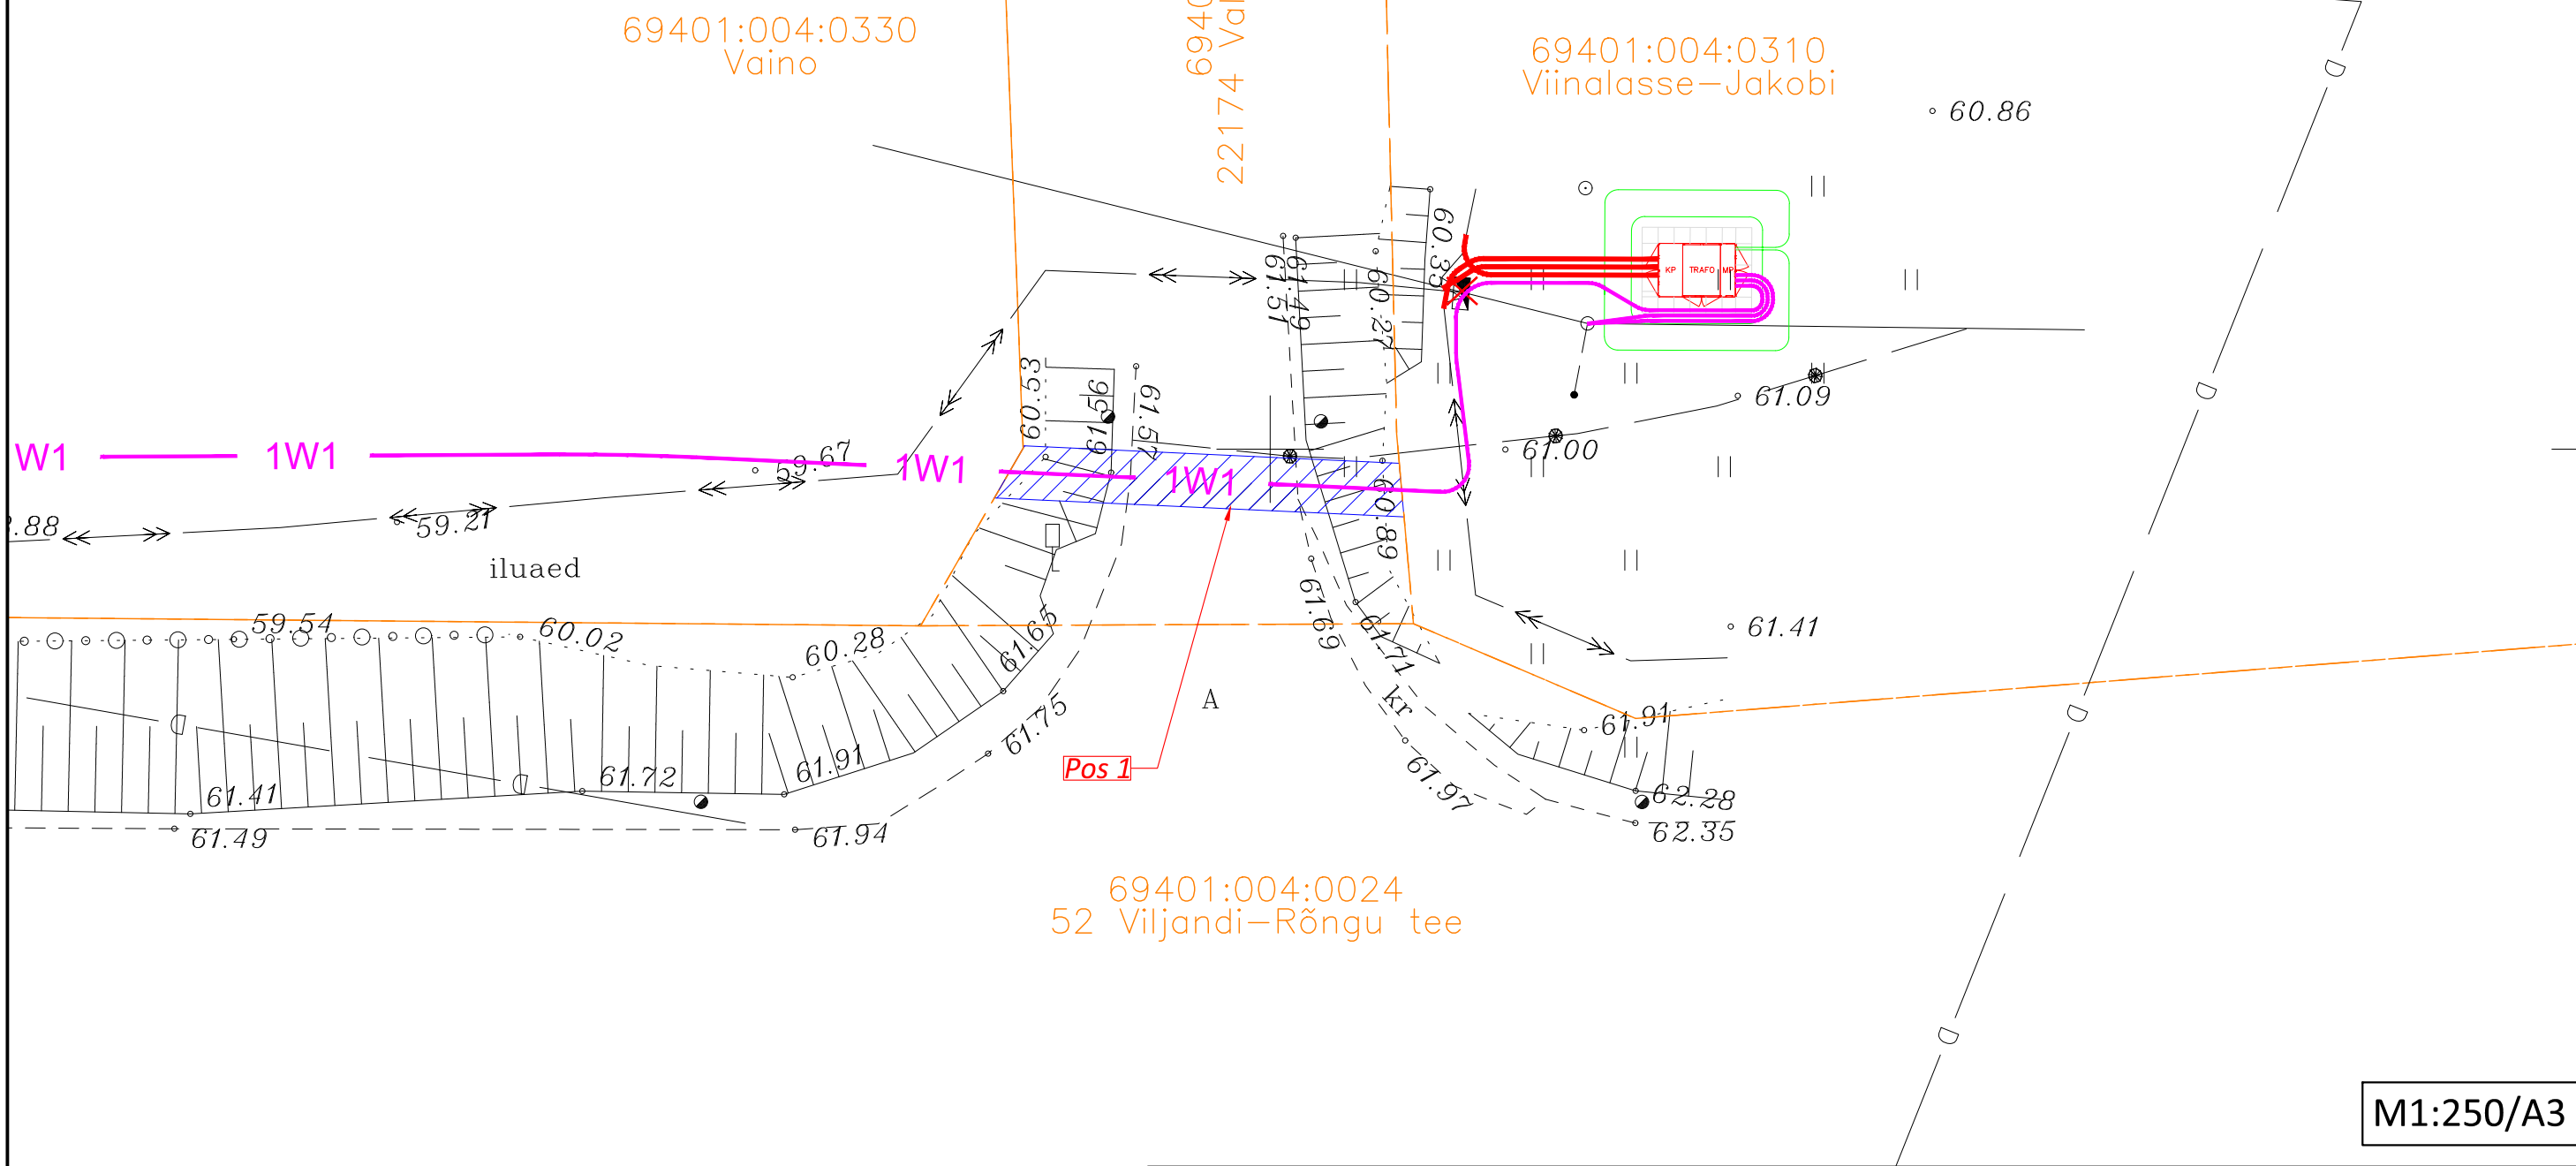

M1:250/A3

**TINGMÄRGID**

- 1W1 **Projekteeritud 0,4 kV maakaabel**
- Katastriüksuse piir**
- IKÕ seadmise ala (Projekteeritava maakaabli pikkus 15m)**

Rõngu-Valguta 15 kV õhuliini rekonstrueerimine, Elva vald, Tartu maakond (töö nr: IP7028)  
Koostas: Tanel Heering (Enersense AS projektseerija)

**KITSENDUSED**

K-1. Maaüksusele paigaldatav 0,4kV pingega maakaabelliin on tähistatud roosaga

\* Maakaabelliini kaitsevöönd on piki maakaablit kulgev ala, mida mõlemalt poolt piiravad liini äärmisest kaablist 1 meetri kaugusel paiknevad mõttelised vertikaaltasandid.

\*Elektripaigaldise kaitsevöönd on tähistatud sinise viirutatud alaga

\*Elektripaigaldise isikliku kasutusõiguse ala suurus on ca 29 m<sup>2</sup>

17101:001:0488  
Pruuli