


## Nurga ja otsamast UB110-11

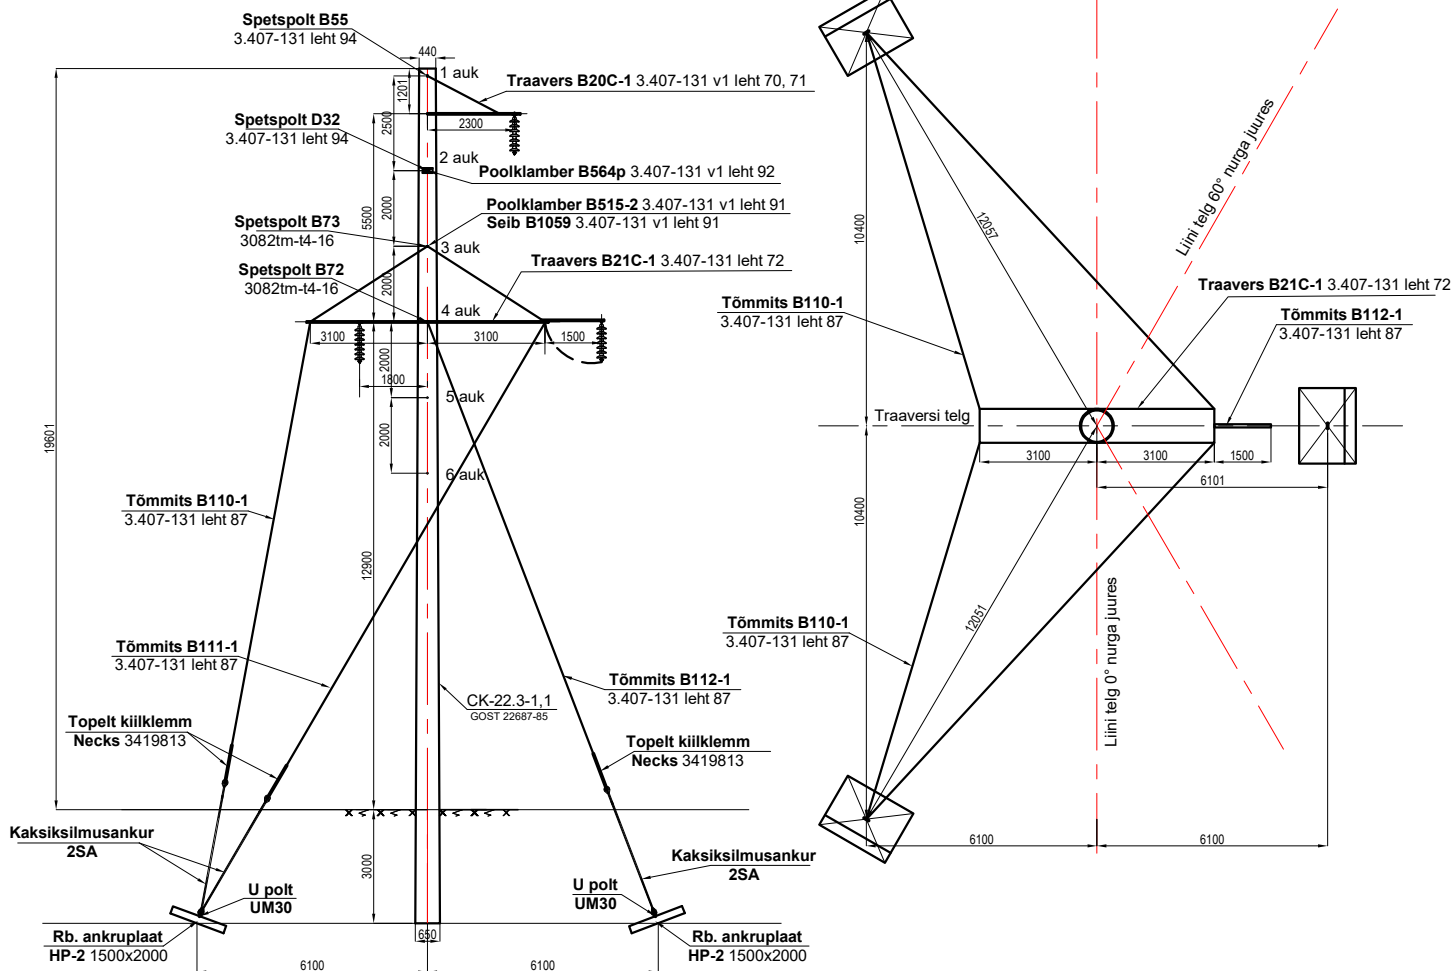

<b>TERRANAUT OÜ</b> Reg no. 12745490 Kadakpõõsa tee 4 / Väana-Jõesuu Harku vald / Harjumaa / Estonia	Tellija: <b>Evecon OÜ</b>	Moot: <b>M1/200</b>
	Objekt: Kirikuküla alajaama 110kV õhuliin, Valuste küla, Lääneranna vald, Pärnumaa	
Projekteeis: <b>V. Viiklepp +372 56 152 225</b>	Joonise nimetus: <b>Tüüpmast UB110-11 (M3)</b>	
Kinnitas: <b>V. Viiklepp</b>	Kuupäev: <b>04.08.22</b>	Joonis nr: <b>187-003</b>
Töö nr: <b>187</b>	Staatus: <b>Eelprojekt</b>	Leht: <b>1</b>