

LEPPEMÄRGID:

- Planeeringuala piir
- Omavalitsuse piir
- Planeeritav krundipiir
- Tänav
- Olemasolev kergliiklustee
- Perspektiivne maantee (Keila põhjapoolne ümbersõit)

- Olemasolev elamumaa
- Olemasolev tootmismaa
- Olemasolev ärimaa
- Olemasolev maatulundusmaa
- Olemasolev sotsiaalmaa
- Olemasolev transpordimaa
- Olemasolev sihtstarbete maa
- Olemasolev jäätmevõetava maa
- Perspektiivne tootmismaa
- Perspektiivne maatulundusmaa
- Perspektiivne transpordimaa

● Ehitusmarket


- ① Kehtestatud detailplaneeringuala piir numbriga
- ① Menetluses oleva detailplaneeringuala piir numbriga

KEHTESTATUD DETAILPLANEERINGUD:

- ① Lääne-Harju vald, Valkse küla Väljaotsa ja Settebasseini kinnistute ning lähiala detailplaneering. Planeeringu eesmärk on muuta varem alale kehtestatud detailplaneeringu lahendust nii, et liitumise teel moodustatakse suur tootmismaa/ärimaa sihtstarbega krunt. Kehtestatud 07.07.2020. a. PlanID: 90932
- ② Keila vald, Valkse küla Väljaotsa ja Settebasseini maaüksuste ning nendega külgneva jätkuvalt riigi omandis oleva maa detailplaneering. Planeeringu eesmärk on ehitusõiguse määramine äri- ja tootmishoonete ehitamiseks. Kehtestatud 25.09.2018. a. PlanID: 2479
- ③ Harju KEKi äripiirkonna detailplaneering. Planeeringu eesmärk on määrata kruntide maakasutus- ja ehitustingimused piirkonda sobivate äri- ja tootmishoonete ehitamiseks. Kehtestatud 10.03.2022. a. PlanID: 89232

MENETLUSES OLEVAD DETAILPLANEERINGUD:

- ① Harju maakond Lääne-Harju vald Paldiski linn, Valkse küla, Kloogaranna küla, Kersalu küla, Klooga alevik, Illurma küla, Niitvälja küla, Tõmmiku küla, T Keila-Paldiski 330/110 kV elektriliini trassikoridori detailplaneering. PlanID: 92152
- ② Keila linn, Paldiski mnt 33 kinnistu ja lähiala detailplaneering. Planeeringu eesmärk on rajada kinnistule kuni kolm tootmis- ja ärihoonet ning määrata maakasutustingimused. PlanID: 76470

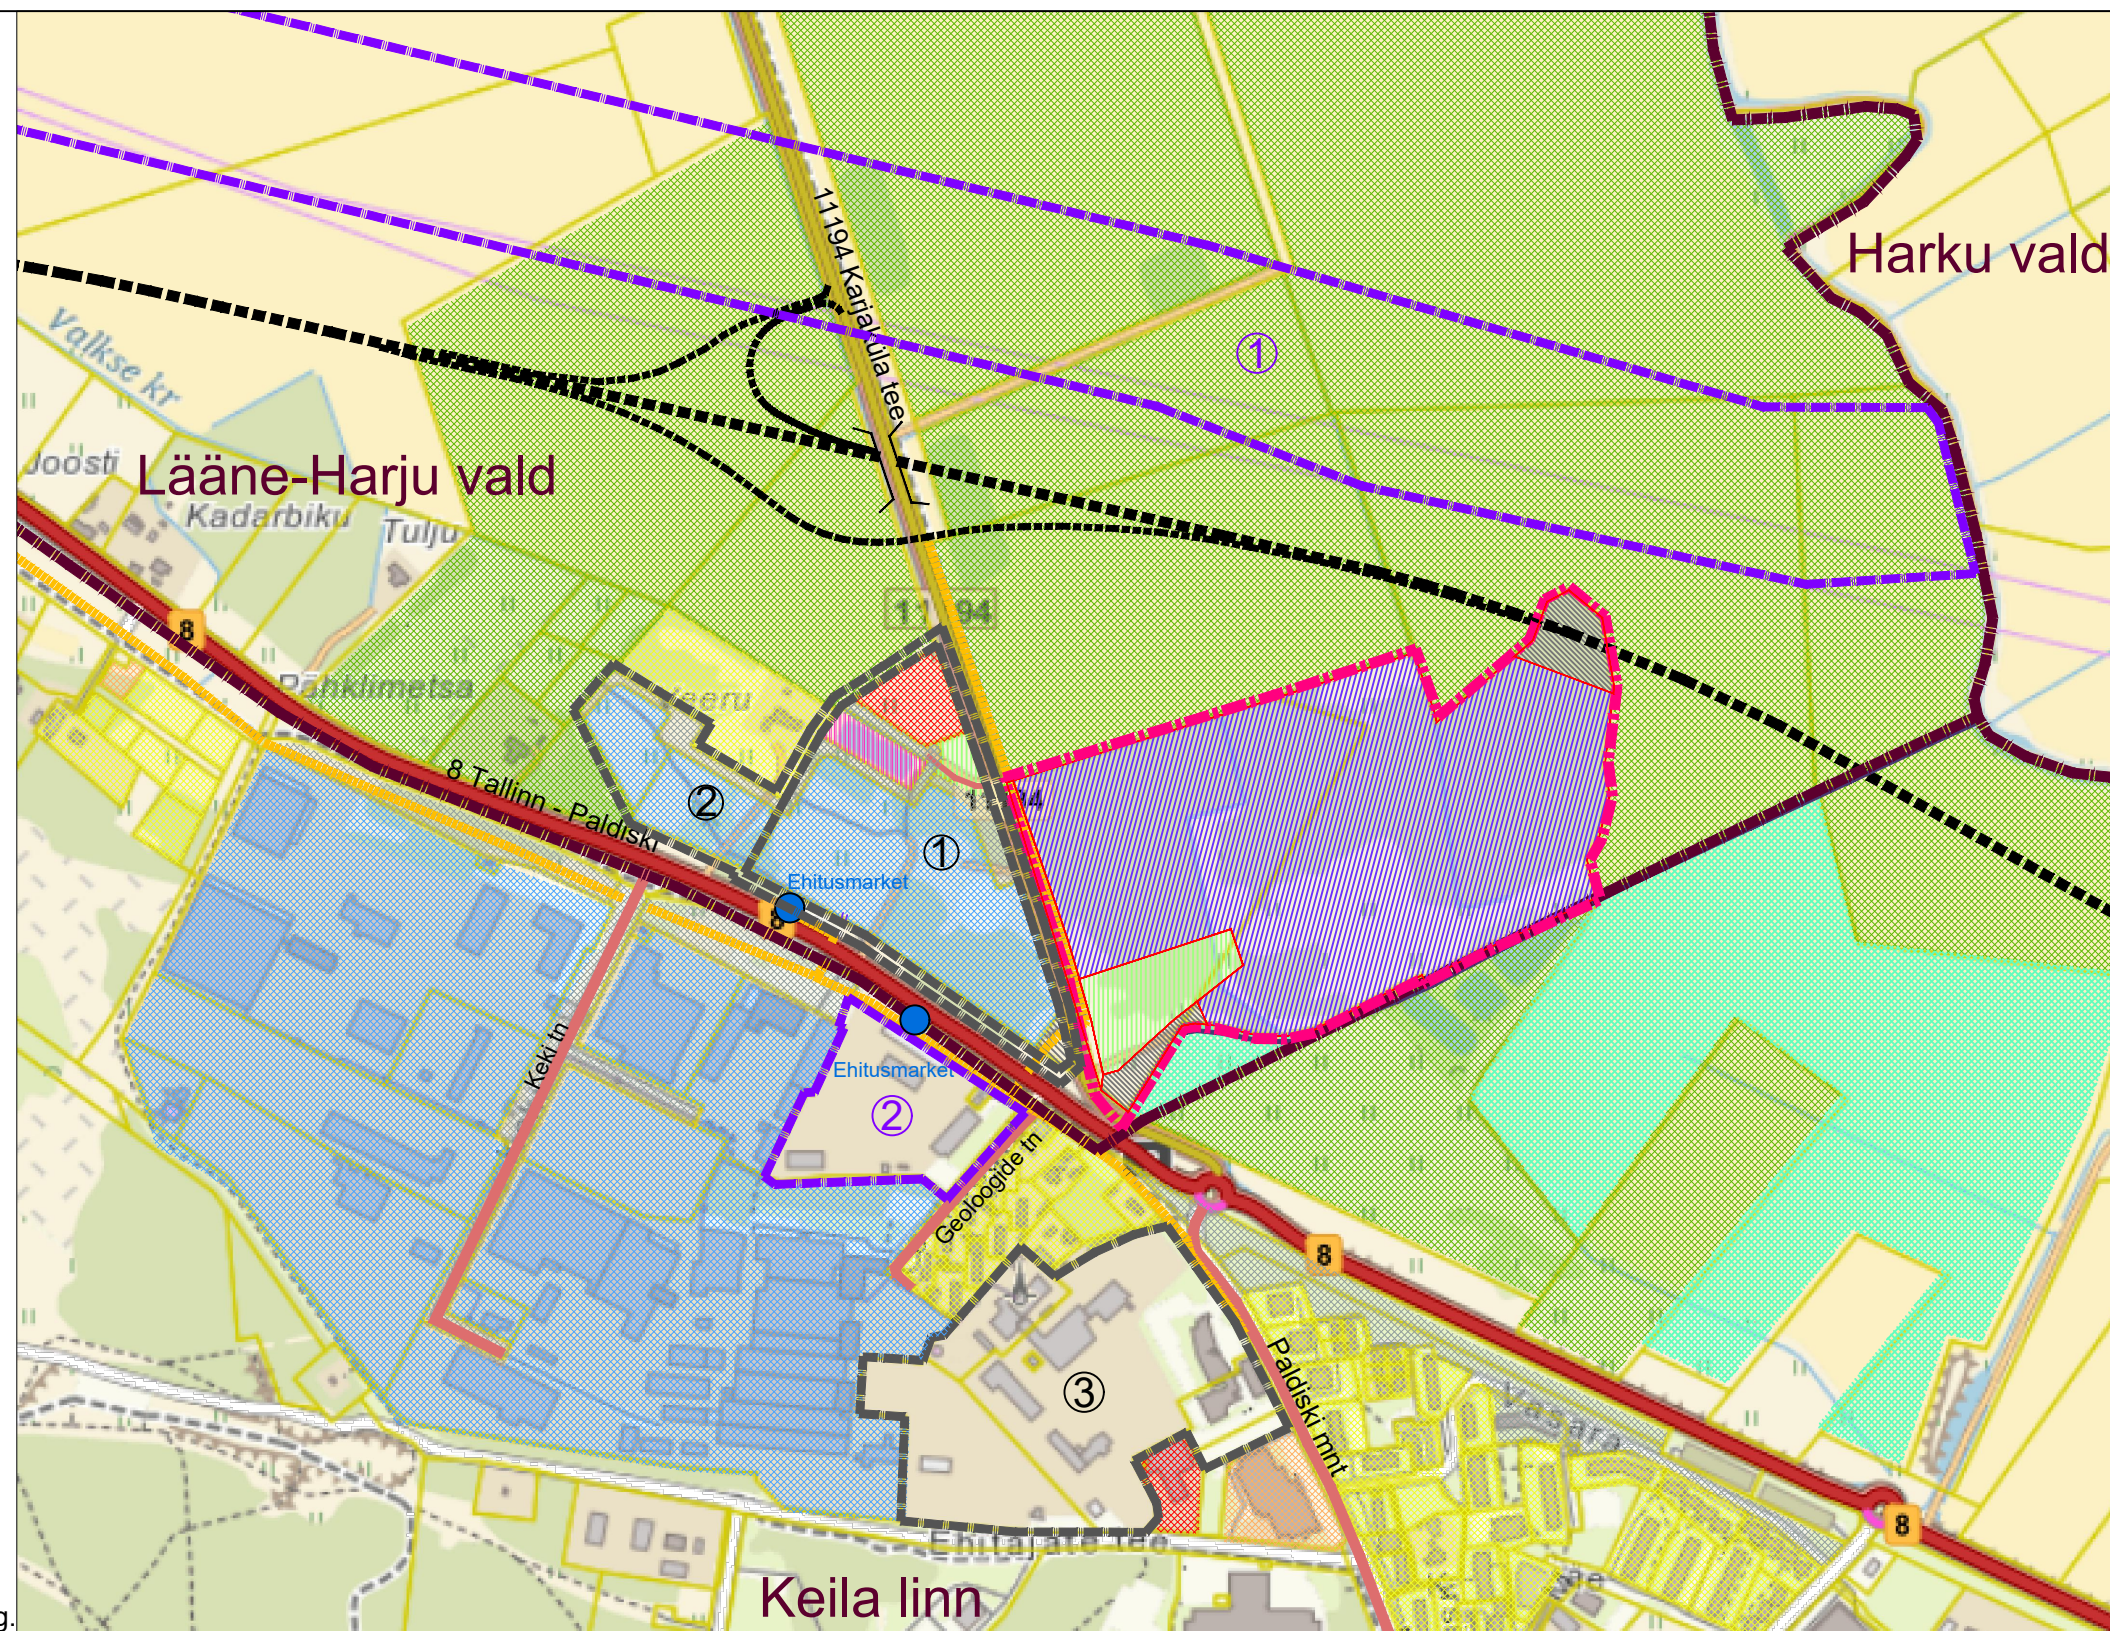

OÜ Entec Eesti Põhja mnt 160J, 11317 Tallinn Tel 617 7430 entec@entec.ee Reg.nr. 10449959				Töö nimetus KEILA VALLA ÜLDPLANEERINGUT MUUTEV DETAIL- PLANEERING LÄÄNE-HARJU VALLAS VALKSE KÜLAS VÄLJAOTSA JA TOAKILGI KINNISTUTEL JA NENDEGA PIIRNEVAL LÄHIALAL	
Tellija Harju Elekter AS		Projekti juht Janne Tekku		Joonise nimetus KONTAKTVÕÖNDI PLAAN	
Arhitekt-planeerija Janne Tekku		Koostamise kuupäev Väljatrükkimise kuupäev		Töö nr 1295/21	Stadium DP
07.04.2022. a 07.04.2022. a		Joonise nr 2		Mõõtkava M1:10 000	