VÄLJAOTSA JA TOAKILGI KINNISTUTE NING LÄHIALA DETAILPLANEERING

TEHNOVÕRKUDE JOONIS M 1:1000

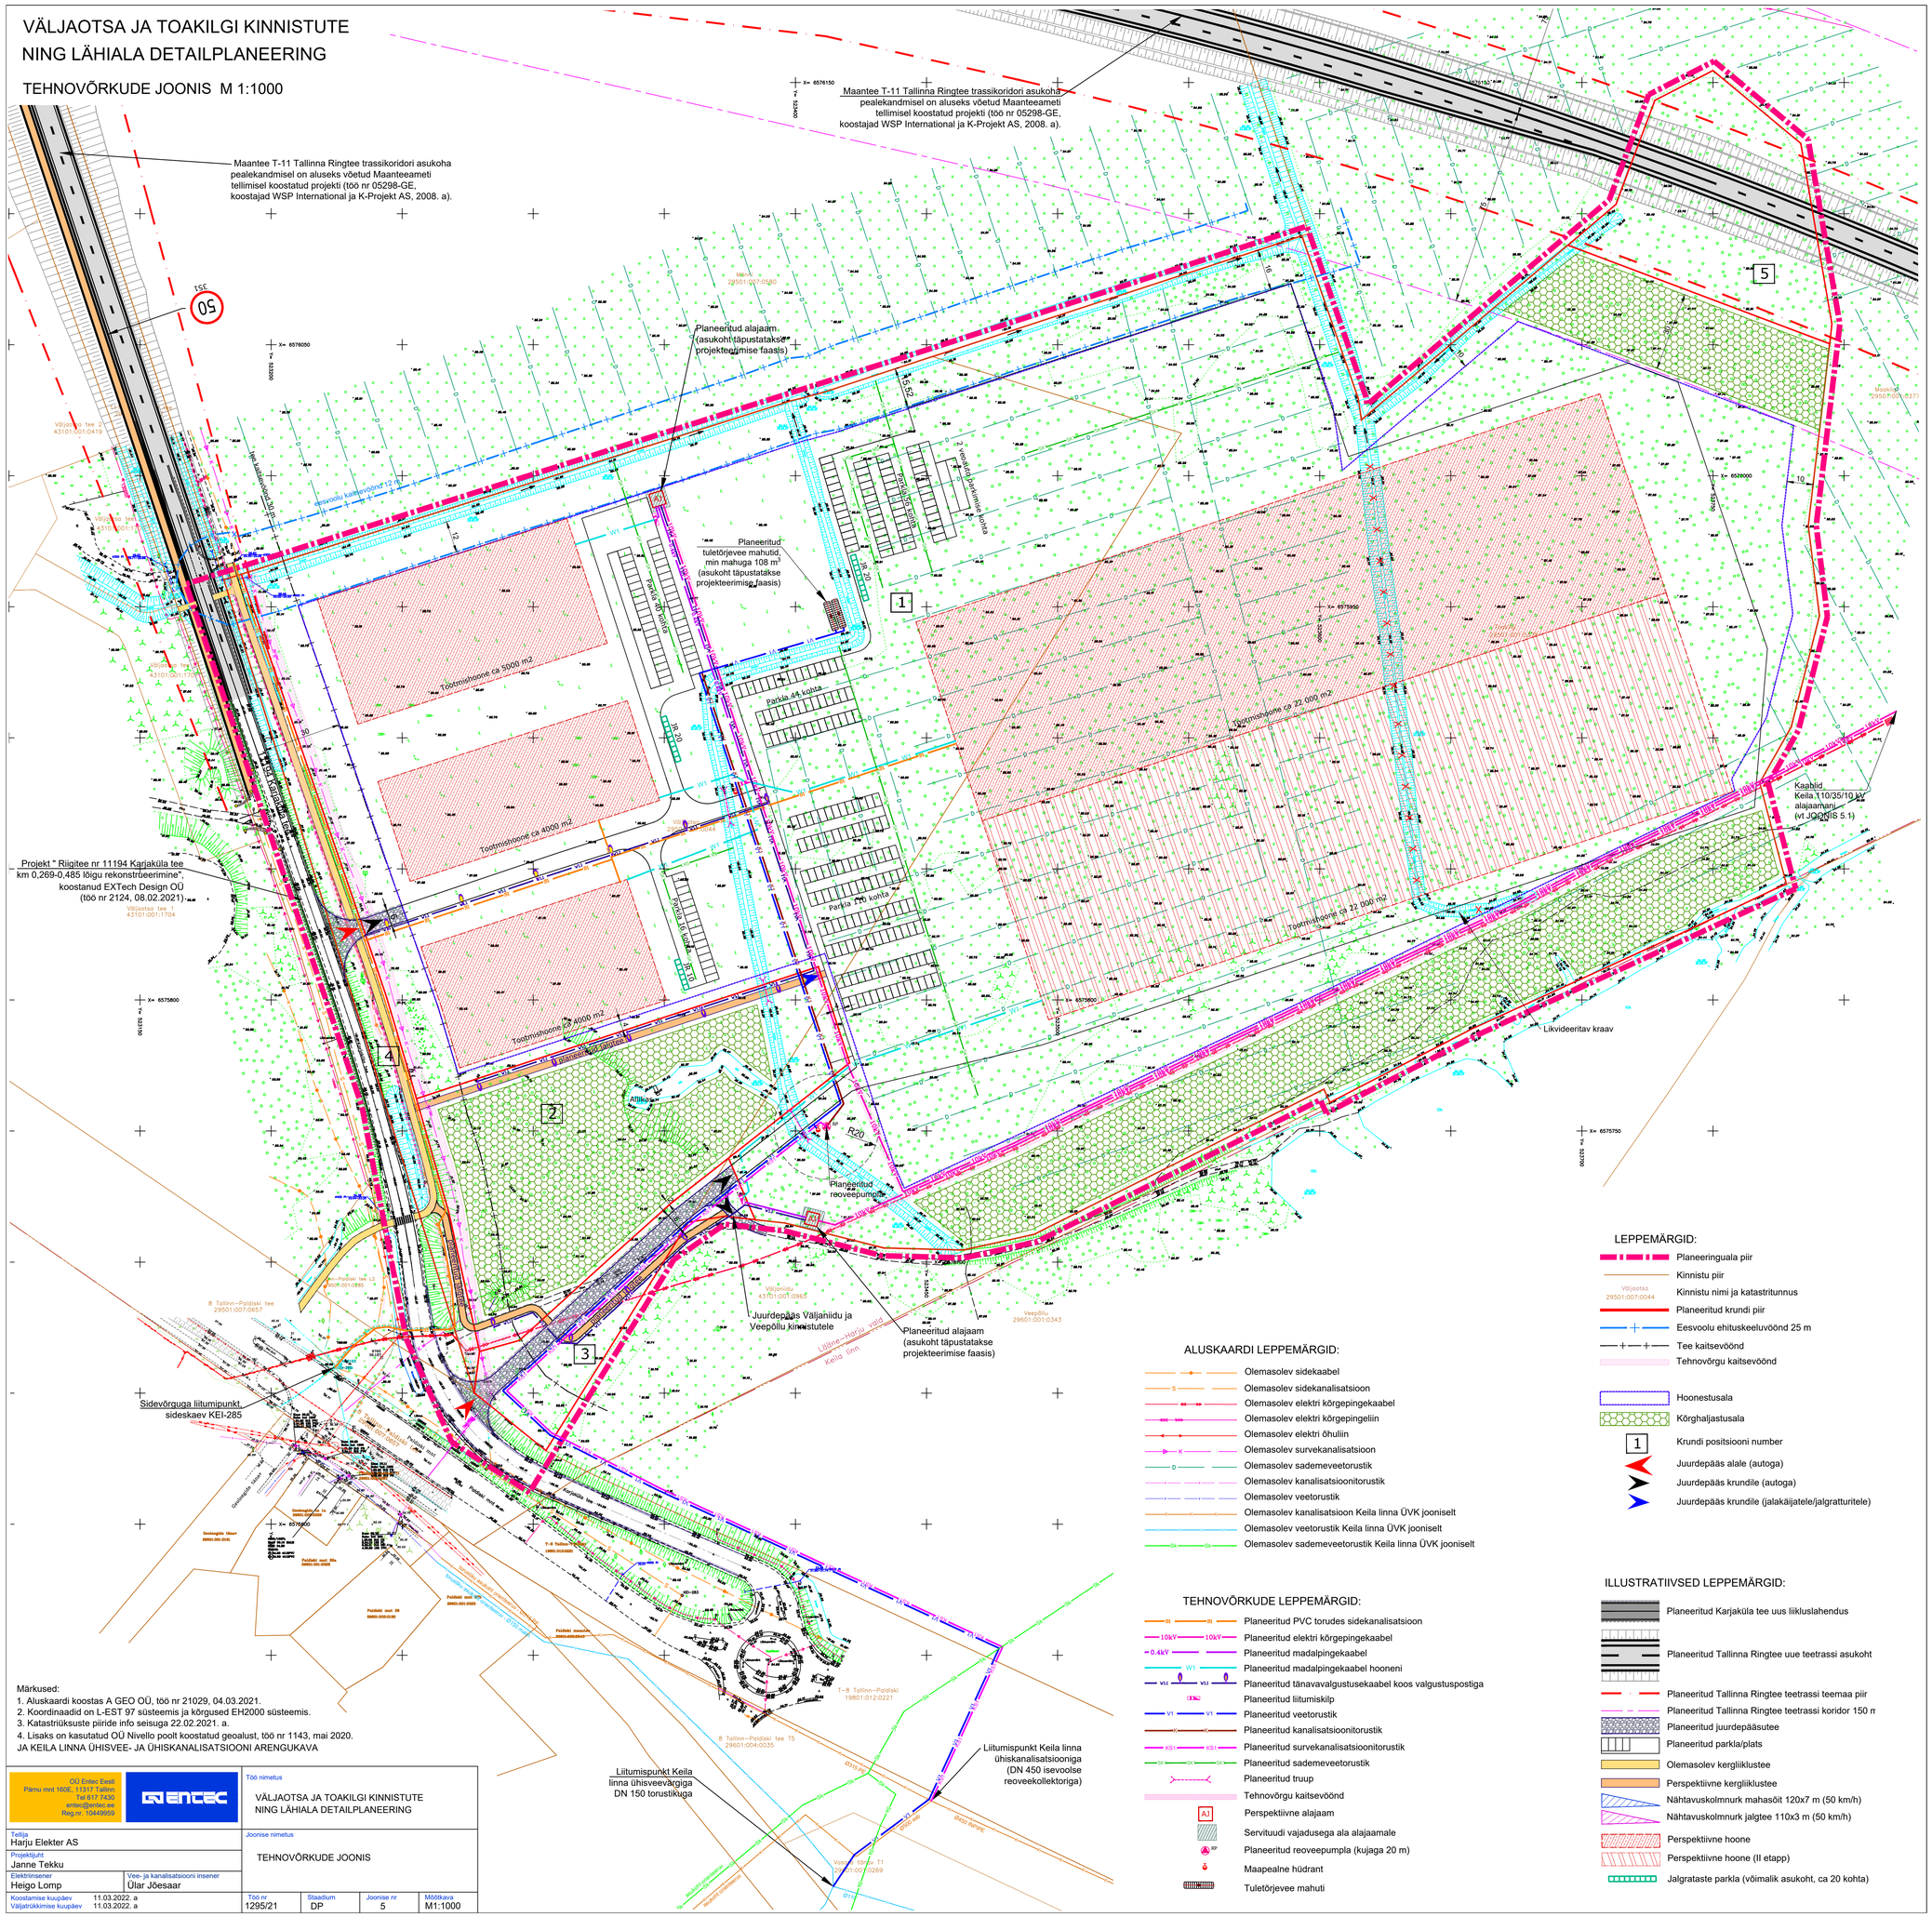
Maantee T-11 Tallinna Ringtee trassikoridori asukoha pealekandmisel on aluseks võetud Maanteeameti tellimisel koostatud projekti (töö nr 05298-GE, koostajad WSP International ja K-Projekt AS, 2008. a).
Maantee T-11 Tallinna Ringtee trassikoridori asukoha pealekandmisel on aluseks võetud Maanteeameti tellimisel koostatud projekti (töö nr 05298-GE, koostajad WSP International ja K-Projekt AS, 2008. a).
Planeeritud alajaam (asukoht täpsustatakse projekteerimise faasis)
Planeeritud tuletõrjevee mahutid, min mahuga 108 m³ (asukoht täpsustatakse projekteerimise faasis)
Projekt " Riigitee nr 11194 Karjaküla tee km 0,269-0,485 lõigu rekonstrueerimine", koostanud EXTech Design OÜ (töö nr 2124, 08.02.2021)
Sidevõrguga liitumipunkt sideskaev KEI-285
Liitumispunkt Keila linna ühisveevärgiga DN 150 torustikuga
Liitumispunkt Keila linna ühiskanalisatsiooniga (DN 450 isevoolse reoveekollektoriga)
Planeeritud reoveepumpla
Juurdepääs Väljahiidu ja Veepõllu kinnistutele
Planeeritud alajaam (asukoht täpsustatakse projekteerimise faasis)
Kaablid Keila 110/35/10 kV alajaamani (vt JOONIS 5.1)
Likvideeritav kraav
Tootmishoone ca 5000 m2
Tootmishoone ca 4000 m2
Tootmishoone ca 4000 m2
Tootmishoone ca 22 000 m2
Tootmishoone ca 22 000 m2
Parkla 20 kohta
Parkla 44 kohta
Parkla 70 kohta
Parkla 16 kohta
2 veoauto parkimise kohta
Atlikas
R20
Kõnnitee
Jalgrattatee
Kergliiklustee
Karjaküla tee
Keila linn
Väljahiid
Veepõllu
Juurdepääs
Kaubamaja
Kaubamaja
Kaubamaja