


ISIKLIKU KASUTUSÕIGUSE SEADMISE PLAAN

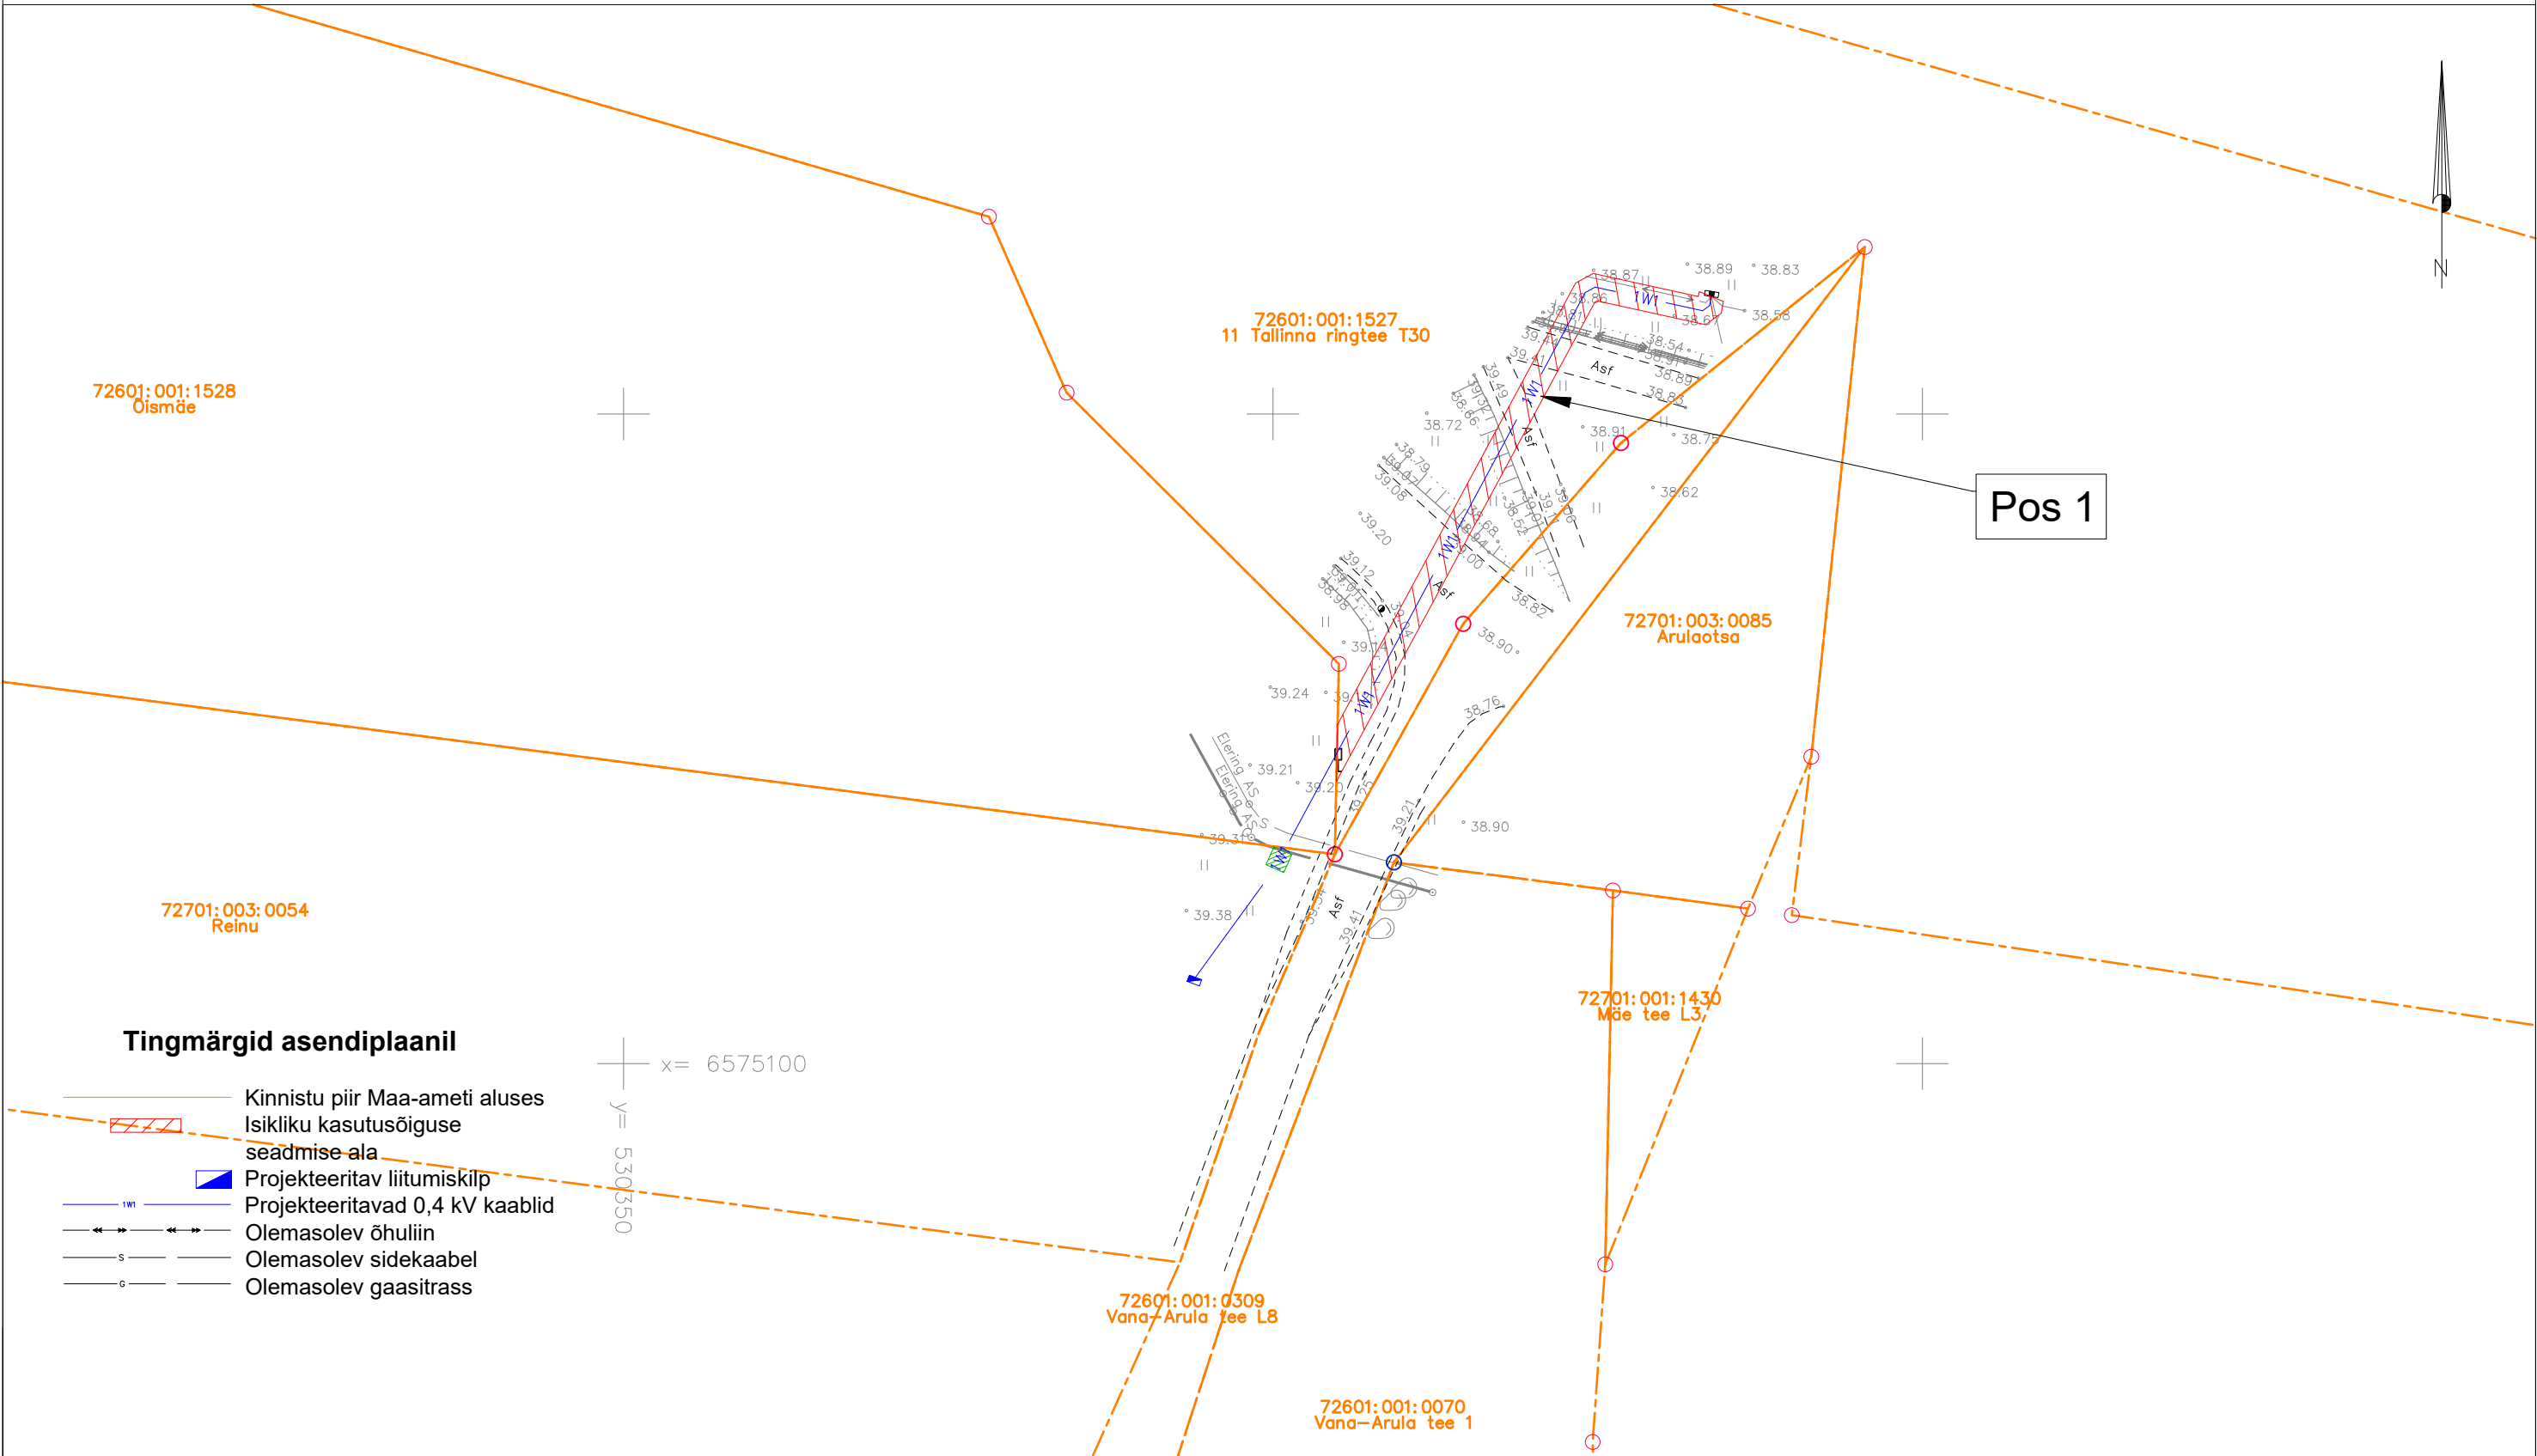

Jrk nr.	Kasutusala pos nr. (plaanil)	Kinnistu registriosa number	Katastriüksse tunnus, nimi ja sihtotstarve	Ala pindala ruutmeetrites m <sup>2</sup>	Projekt: LC4771 Töö nr: 26-007
1	Pos 1	17401950	72601:001:1527 11 Tallinna ringtee T30 Transpordimaa 100%	102 m <sup>2</sup>	Möötkava: 1:500 (A3)
					<b>Plaani koostas:</b> Hardi Tamme Hardi.tamme@enersense.com +372 5174402