

Tingmärgid

|  |   |
|--|---|
|  | Proj. 0.4 kV kaabel (esimene nr on kaablite arv kaevikus) |
|  | Proj. liitumiskilp (koos reservtoruga tarbijale)          |
|  | Puurimiskaevik  |
|  | Proj. kinnisel meetodil puurimine                         |
|  | Haljastuse taastamine (kaevetööde ala)                    |
|  | Ol. olev 0.4 kV õhuliin                                   |
|  | Ol. olev 0.4 kV kaabel                                    |
|  | Ol. olev kõrgepingekaabel                                 |
|  | Ol. olev sidetrass  |
|  | Ol. veetrass  |
|  | Ol. veetrass  |
|  | Katastriüksuse piir                                       |

Projekteeritud sokliga pinnases liitumiskilp 1-kohaline LK221348  
 Liitumiskilbi tagakülje tsentri koordinaadid:  
 X = Y =  
 Paigaldada liitumiskilbist reservtoru tarbija kaablile D50 1x4m, toru ots tuua maapinnale ning isoleerida.  
 Toitekaabel AXPK 4G120 nr. MPL410071  
 L=4+742+3m. Kaablikaitsetorus PVC 110 De450  
 L=m, h=1,0m.


X = 6593600  
 Y = 6552529

90202:004:0270  
 Lageda




90202:004:0190  
 Vasta tee 6

90201:001:0539  
 Vasta tee 4

RISTUMINE TEISTE MAA-ALUSTE KOMMUNIKATSIOONIDEGA (VESI, KANALISATSIOON, KAUGKÜTE, SIDE...)

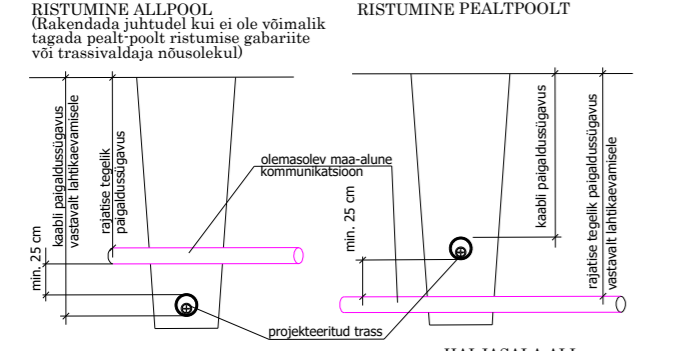

Üks kaabel kaevikus Haljasala taastamine

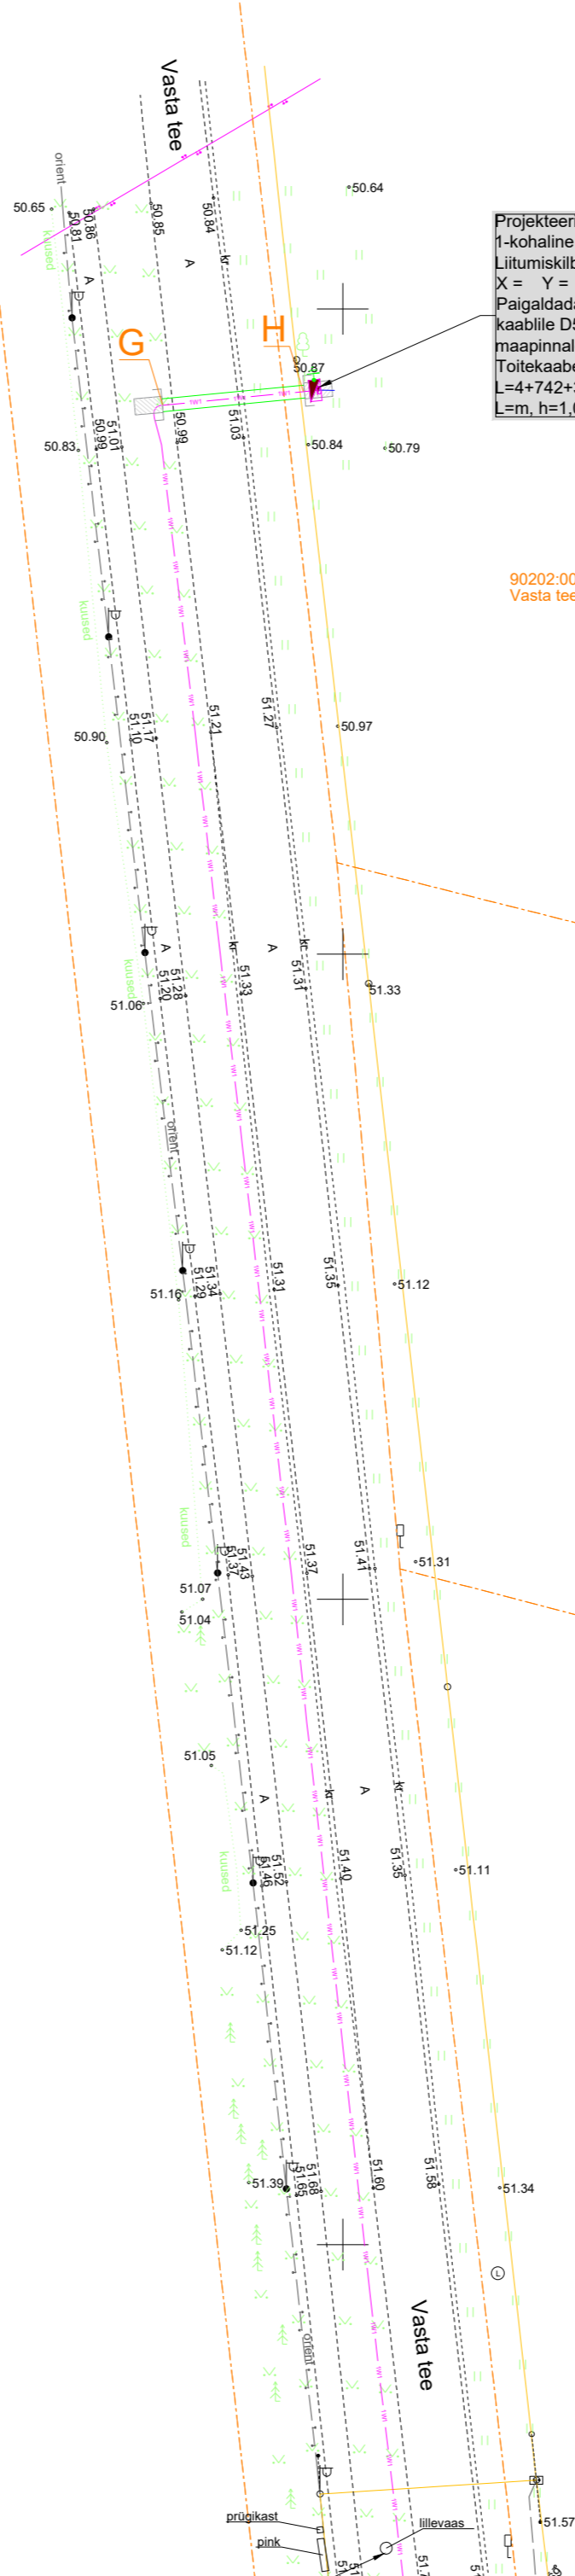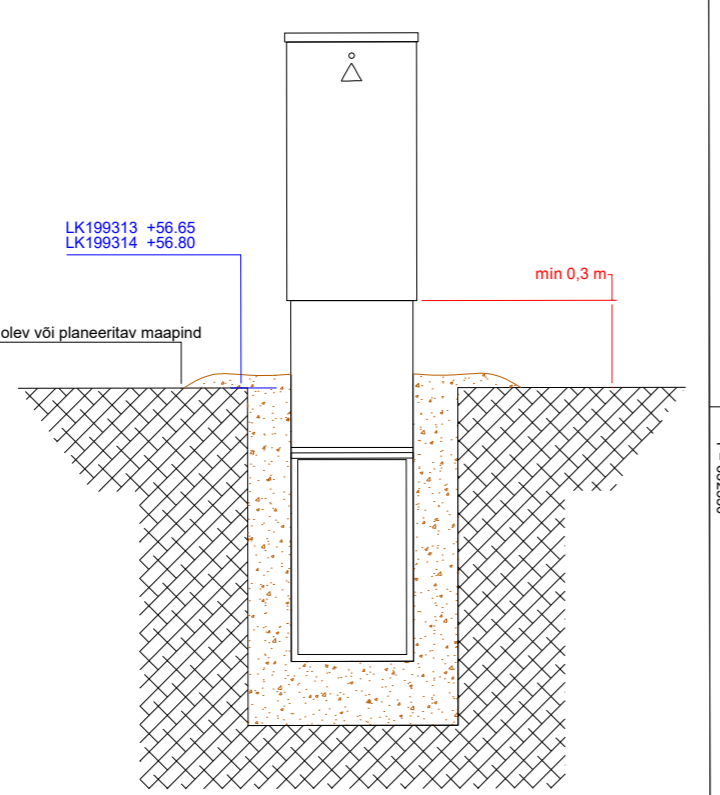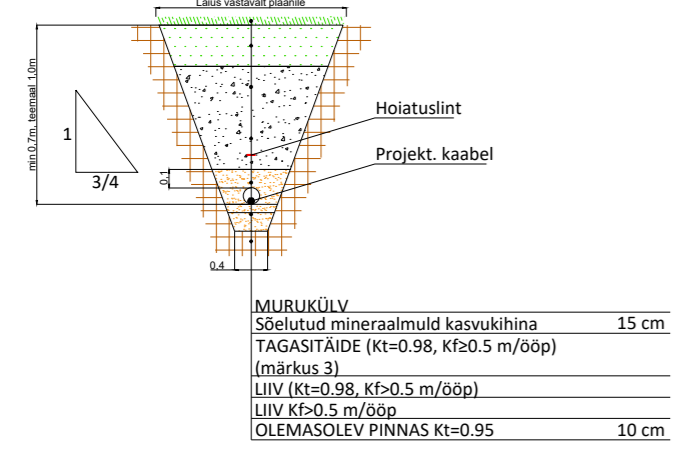

|                  |   |                |                        |   |                     |
|------------------|---|----------------|------------------------|---|---------------------|
| Tellija:         | Enefit Connect OÜ   |                | Address:               | Päevalille 2-2, Ülenurme, Tartumaa; 61714 | Kuupäev: 01.07.2023 |
| Töö nimetus:     | Vasta tee 6, Viru-Nigula alevik, Viru-Nigula vald, Lääne-Viru maakond. LR9008 |                | MTR:                   | 12688881                                  | Töö nr: 23-67       |
| Joonise nimetus: | Asendiplaan   | Reg. nr:       | +372 553 4119          | Joonise nr: 002                           |                     |
|                  |   | E-mail:        | jaanus@stromtec.ee     | Mõõtkava: M1:500 A2                       |                     |
|                  |   | Projekteerija: | Martin Bluum; 56969904 |   |                     |
|                  |   | Kontrollis:    | Jaanus Kaldoja         |   |                     |