
Isikliku kasutusõiguse seadmise plaan

	Registriosa nr, KV kood	Katastriüksuse tunnus, nimi ja sihtotstarve	Ala pindala (m2)
	7607250 **KV8067**	12201:001:0371; 13111 Kauksi-Vasknarva tee transpordimaa	**9 m²**

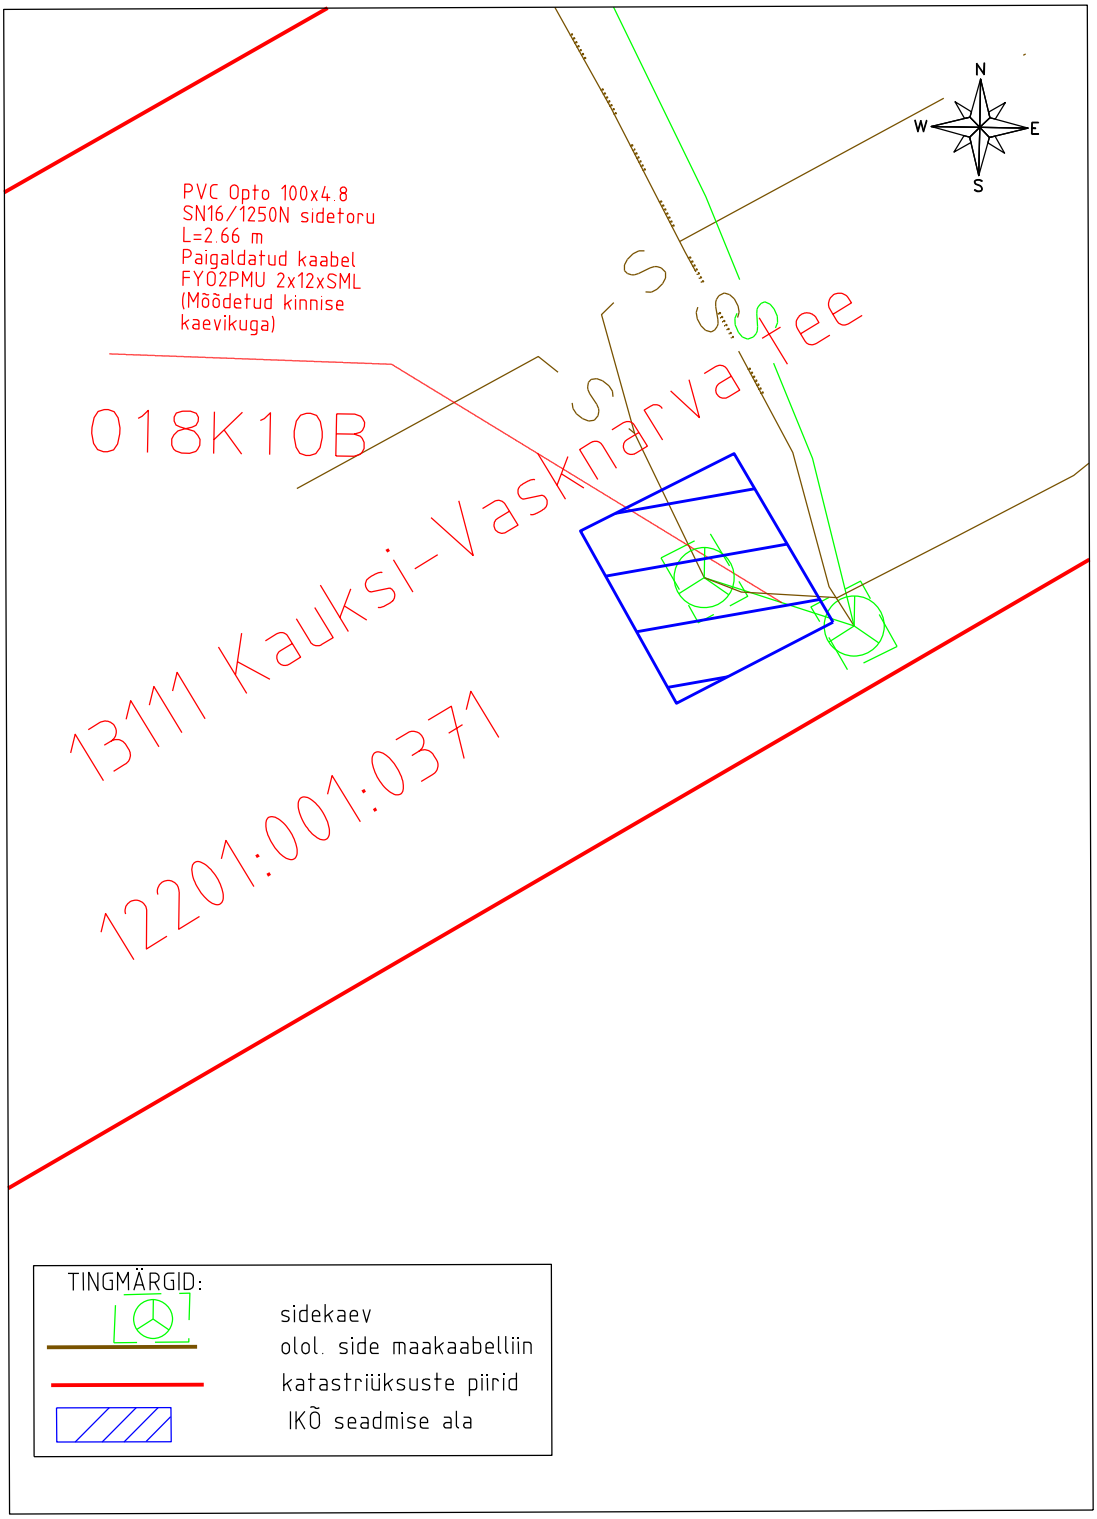

Projekti nimetus				Töö nr 220323
Uusküla SPAA projekteerimine. Nõrkvoolu välisvõrk. Sidekanalisatsioon.				
Projekti koostaja Eule OÜ	Plaani koostaja J.Mets	Mõõtkava 1:250	Leht 1	Kuupäev 19.11.2026