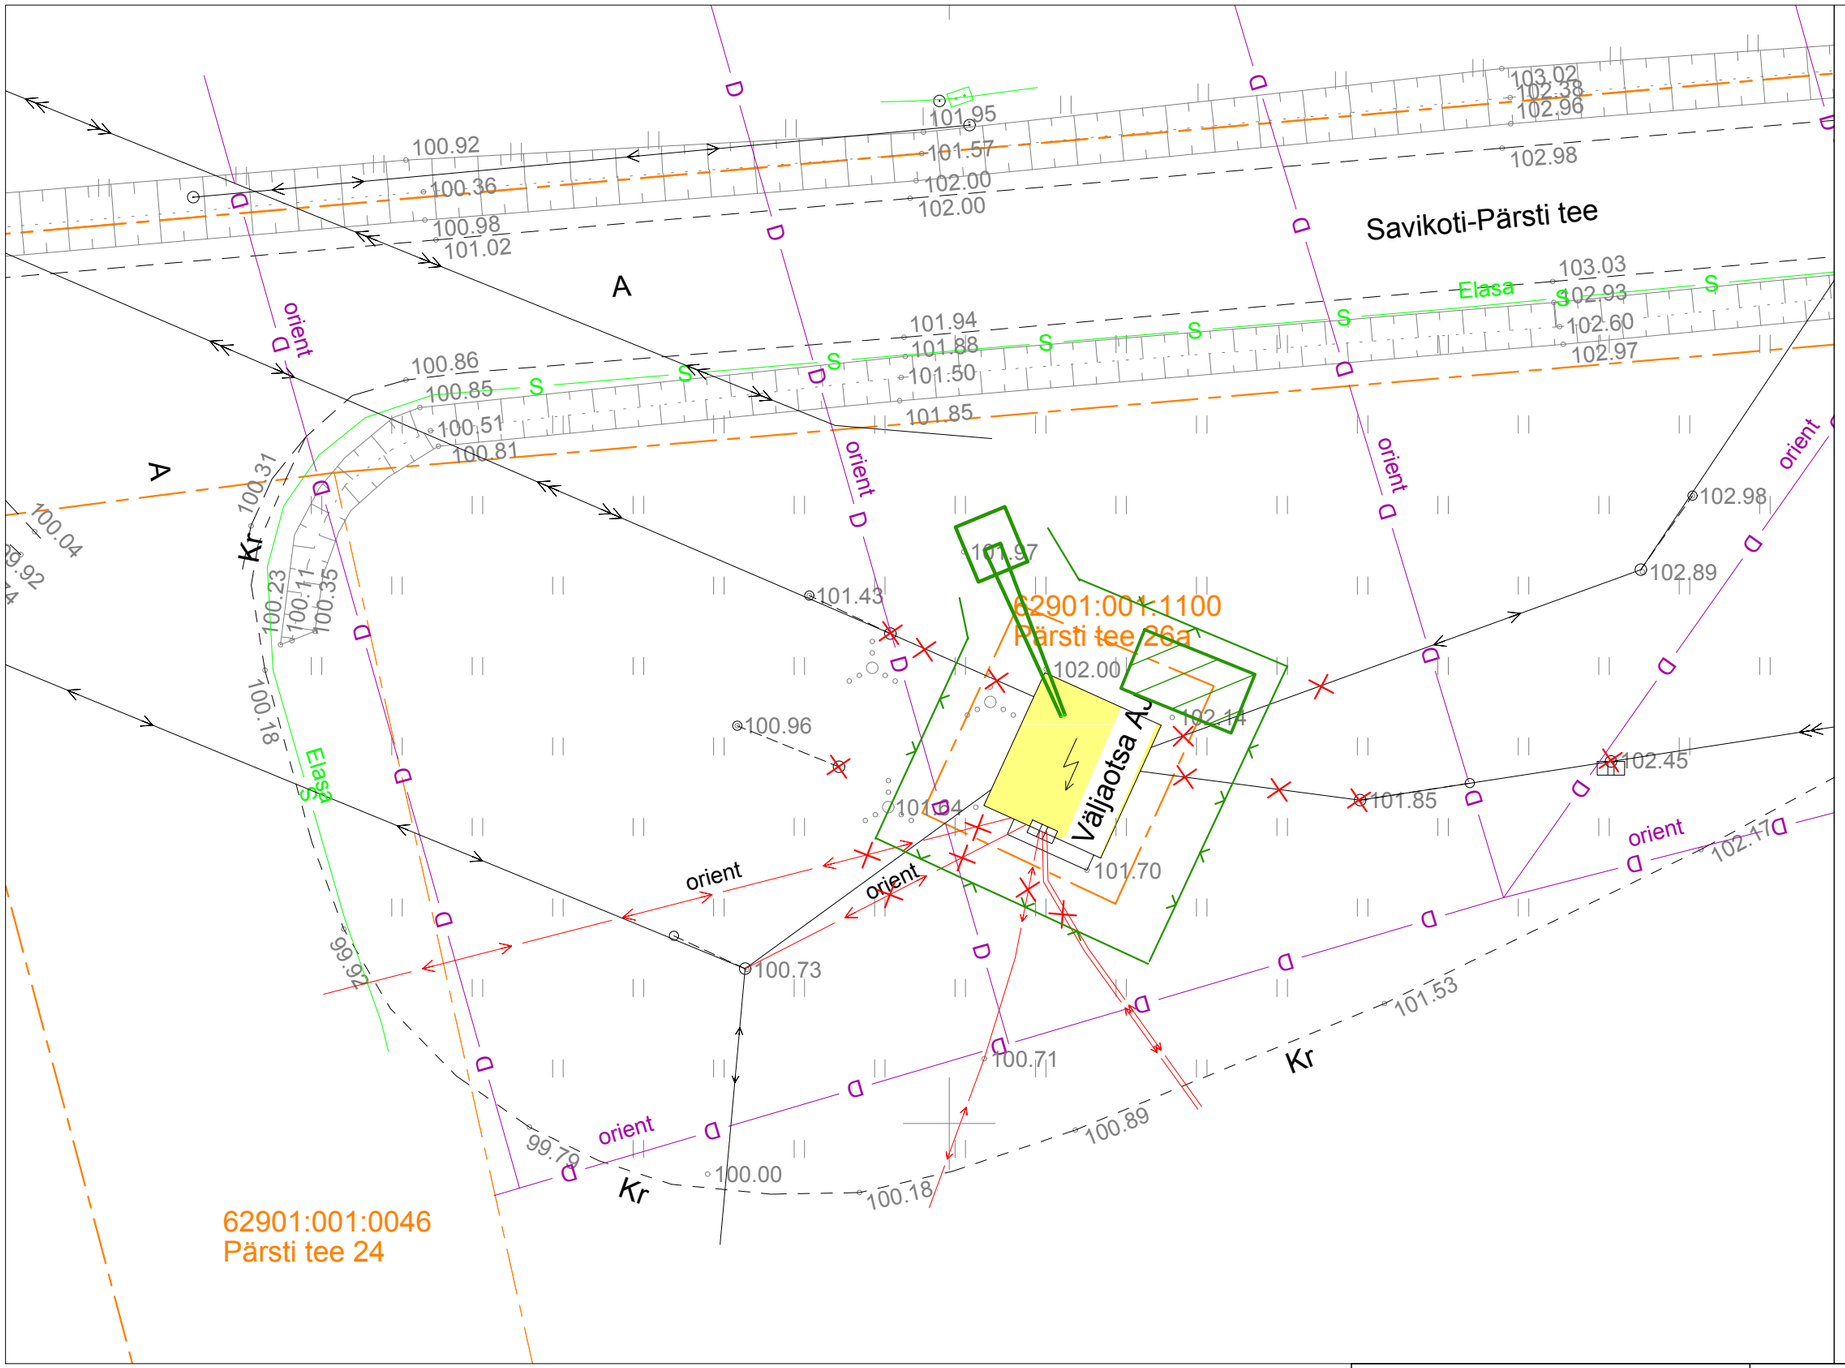

TINGMÄRGID

- Ajutine ehitusaed
- Kinnistupiir
- Olemsaolev drenaažitorustik
- Olemsaolev madalpinge õhuliin
- Likvideeritav madalpinge õhuliin
- Olemasolev keskpinge õhuliin
- Likvideeritav keskpinge õhuliin
- Lammutustööde ajaks lülitatakse madalpinge kaablid välja
  Uues alajaamas taastatakse kaablite ühendused
- Likvideeritav mast
- Olemasolev mast
- Konteiner
- Lammutus mehhanism

318_LA_AS-4-01_asend			Objekt: Pärsti tee 26a, Savikoti küla, Viljandi vald Alajaamahoone lammutusprojekt	Töö nr. 318	
Joonistas	M. Utkina	allk.digitaalselt	Tellija: OÜ Stromtec 12688881	Staad. EP	Leht: AS-4-01
Vastutav isik	A. Voronkov	allk.digitaalselt			
CRUSHTEC The professional solution of demolition	OÜ Crushtec reg. 12010854 Tallinn, Pae tn 25-45 EPP 002019 12.11.2010		Joonis: asendiplaan	Mõõt	
				Köide	1
				Kuup.	28.05.2026