



Mõisa tee katendi taastamine
Ristlõige 2-2
(lõige risti toru telgedega)
M 1:50

PROJEKTEERITUD KATEND	PAKSUS
KIHI NIMETUS	
Ühekordne pindamine	
Asfaltbetoon AC 16 surf 70/100 (100% graniitkild)	h=5cm
Asfaltbetoon AC 32 base 70/100	h=7cm
Killustikust alus fr. 16/32 kiilutud	h=15cm
Killustikust alus fr. 32/63	h=25cm
Tm 150	$h_{\min}=20\text{cm}$
Tm 105 (muldkeha)	
Toru aluskiht (killustikust alus fr 16/32)	h=15cm
Olemasolev aluspinnas	

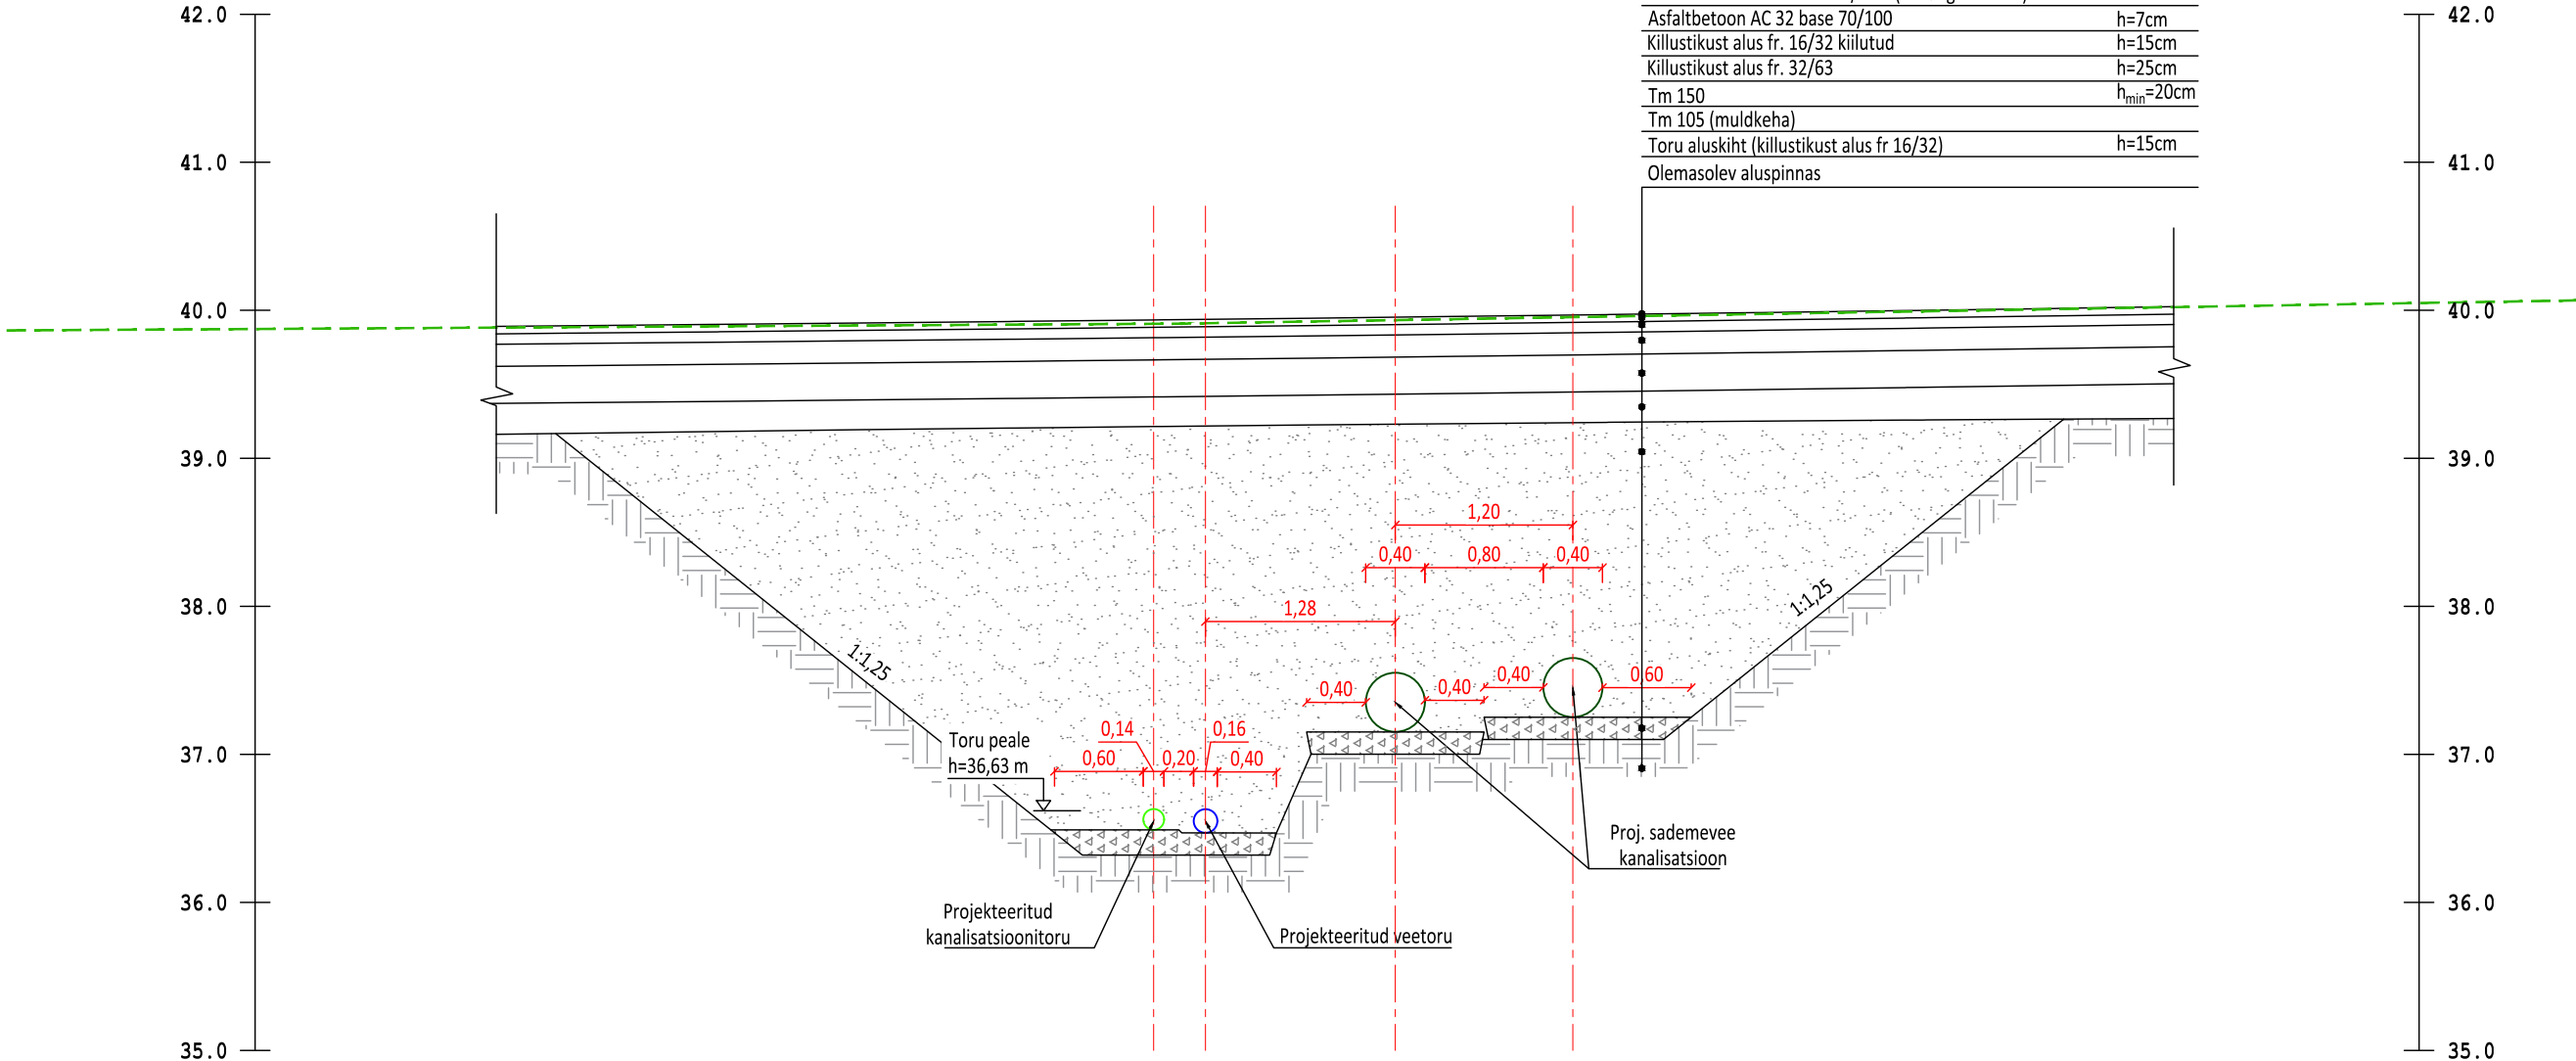

MÄRKUSED:

1. Lõike asukoht on toodud asendiplaani joonisel 4-101.
2. Torustike lahendus vastavalt OÜ Vetepere tööle nr P-2023-005

 markelin Markelin Project OÜ Reg. kood 14680783 MTR nr. EEP004348 Tel. +372 552 8845 info@markelin.ee			Töö nimetus Mõisa tee katendi taastamine		
Tellija SR VEOD OÜ			Asukoht Harjumaa, Kuusalu vald, Kiiu, 11105 Kiiu-Soodla tee		
Insener / Engineer:	Martti Kelindeman		Joonise nimetus		Mõõtkava
			KAEVIKU RISTLÕIGE 2-2		M 1:50
Fail / Kuupäev:	P25008_PP_TL_6-001_loiked.dwg / 24.08.2025		Töö nr	Staadium	Kõide; eriosa
			P25008	PP	TL
					6-103