


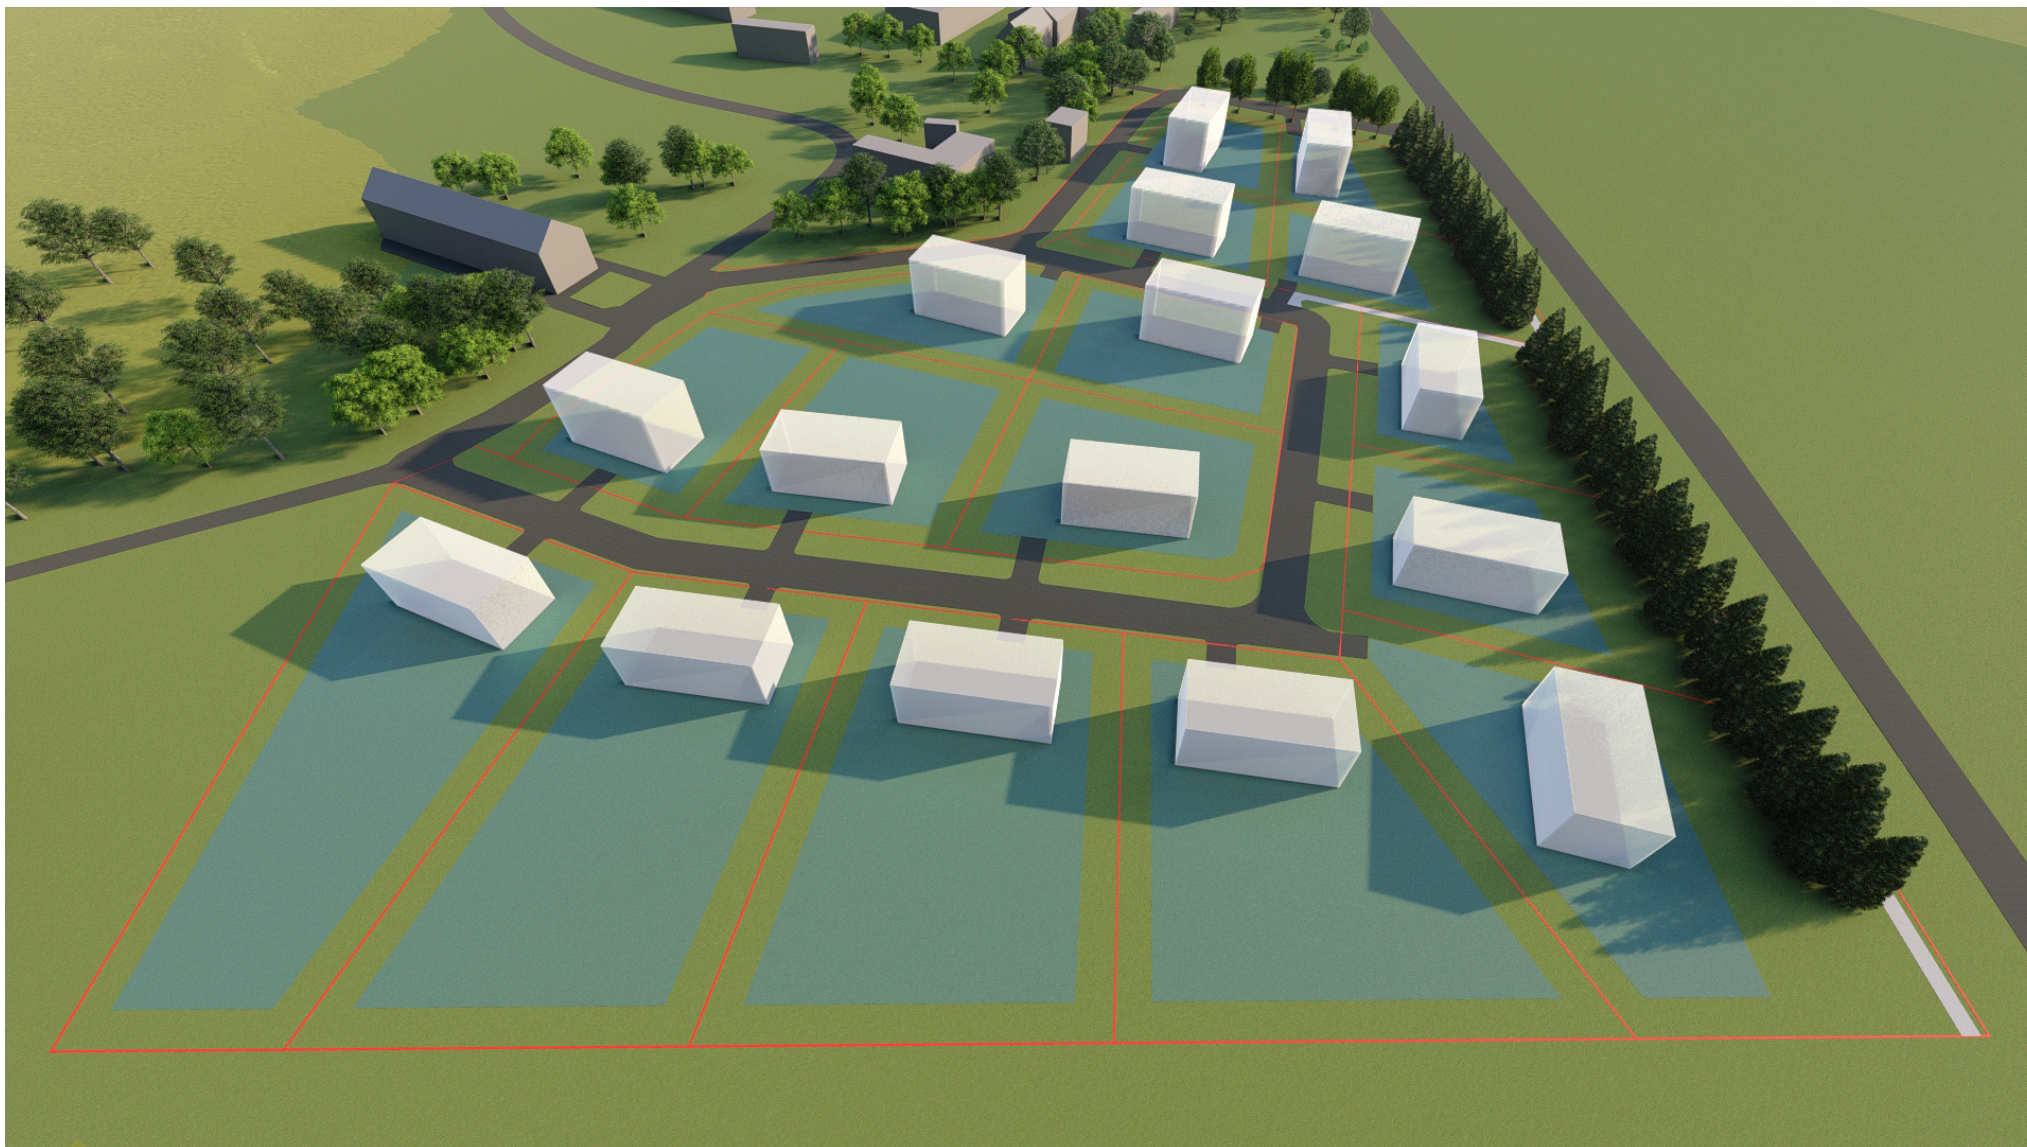

ILLUSTRATSIOON
VAADE PLANEERINGUALALE LÕUNAST

Autor: Liisa Peri

JÄNEDA KÜLAS ASUVA MAARJAHEINA
MAAÜKSUSE JA LÄHIALA DETAILPLANEERING

Pinnavormijad OÜ töö nr: 202516