




TINGMÄRGID

- planeeringuala piir
- olemasolev krundipiir
- asustusüksuse piir

Märkused:
1. Joonise alusplaanina on kasutatud Maa- ja Ruumiameti kaardiserveri ortofotot.
2. Detailplaneeringu seletuskiri ja joonised on omavahel lahutamatult seotud planeeringu osad.

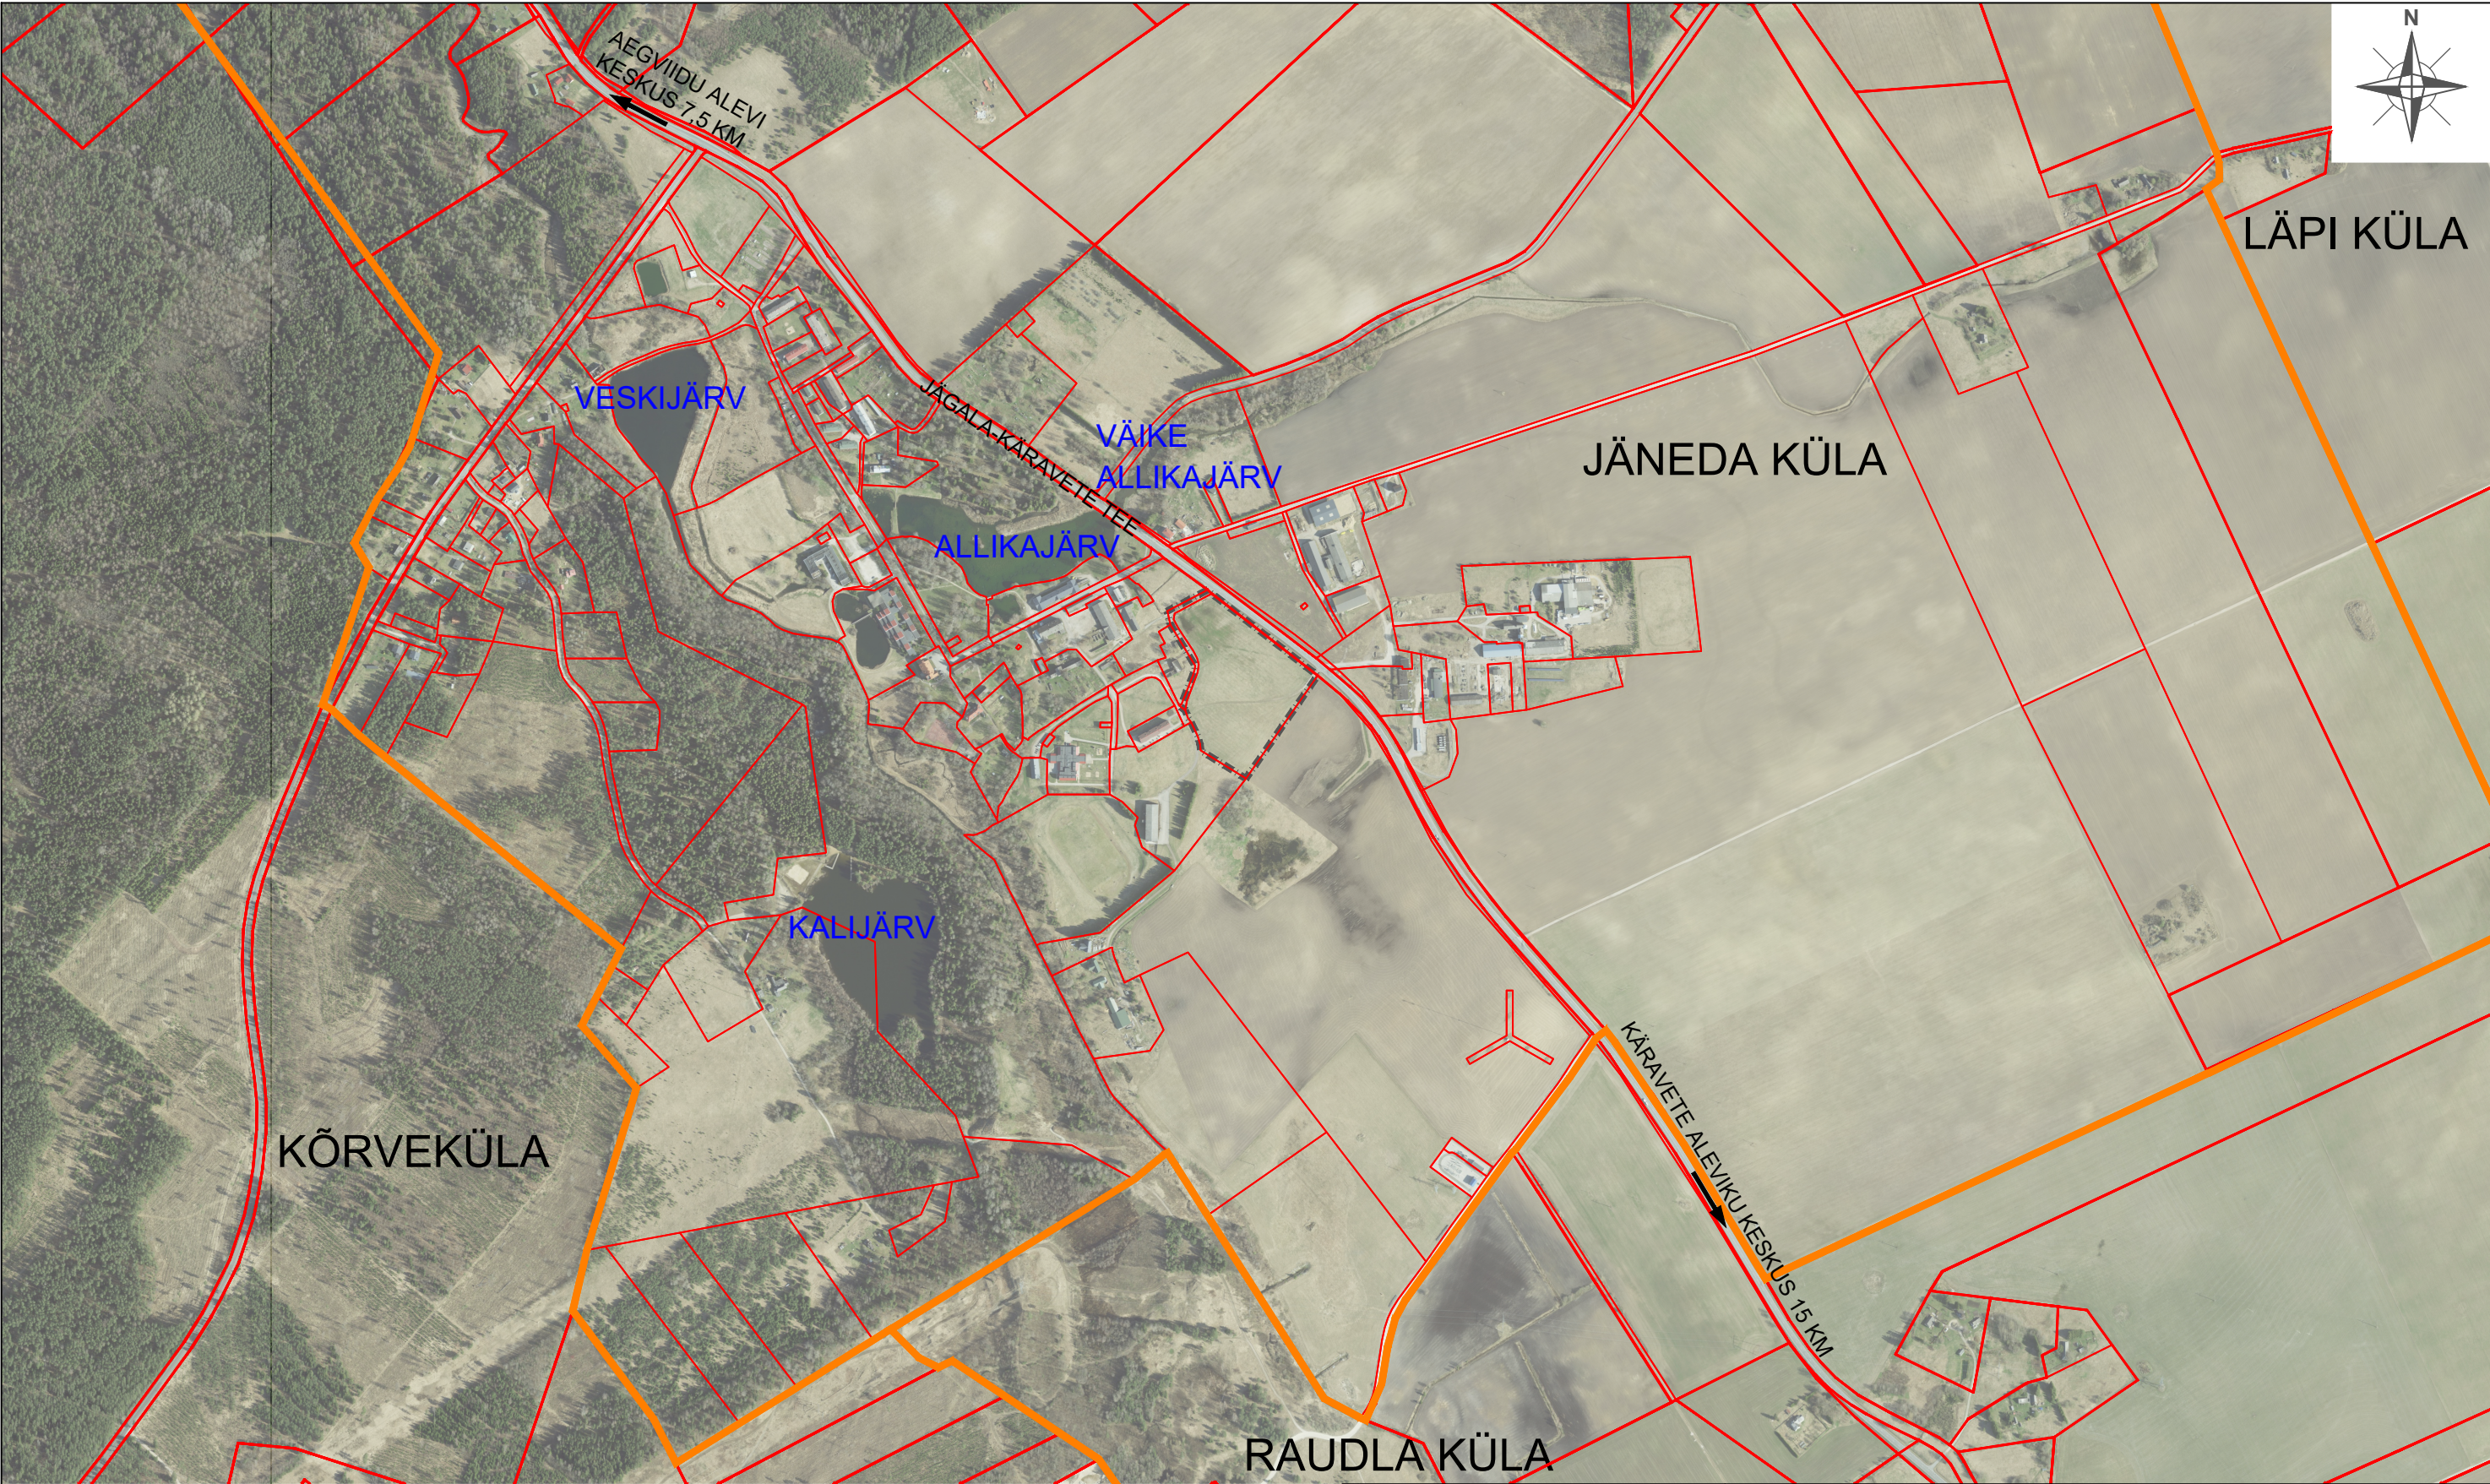

Pinnavormijad OÜ
Vana-Palutootsi, Kurista küla,
Kastre vald
5813 3693



Töö number: 202516		JÄNEDA KÜLAS ASUVA MAARJAHEINA MAAÜKSUSE JA LÄHIALA DETAILPLANEERING		
Kuupäev: 18.11.2025		Maarjaheina, Jäned a küla, Tapa vald, Lääne-Viru maakond		
Huvitatud isik: OÜ Jaama Varahaldus		ASENDISKEEM	Formaat: A3	Möötkava: 1: 10 000
Planeerija: Margus Lillak Liisa Peri Maarja Sööt			Joonis: 1	Jooniseid: 4