


Keskpinge maakaabli ristumine riigiteega kinnisel meetodil
24232 Savikoti-Pärsti tee km 0,58

89901:001:1425
Pärsti tee 18

62901:002:0033
24232 Savikoti-Pärsti tee


62901:001:0080
Savikoti-Rattamaa tee

M_{hor}= 1:200
M_{vert}= 1:200

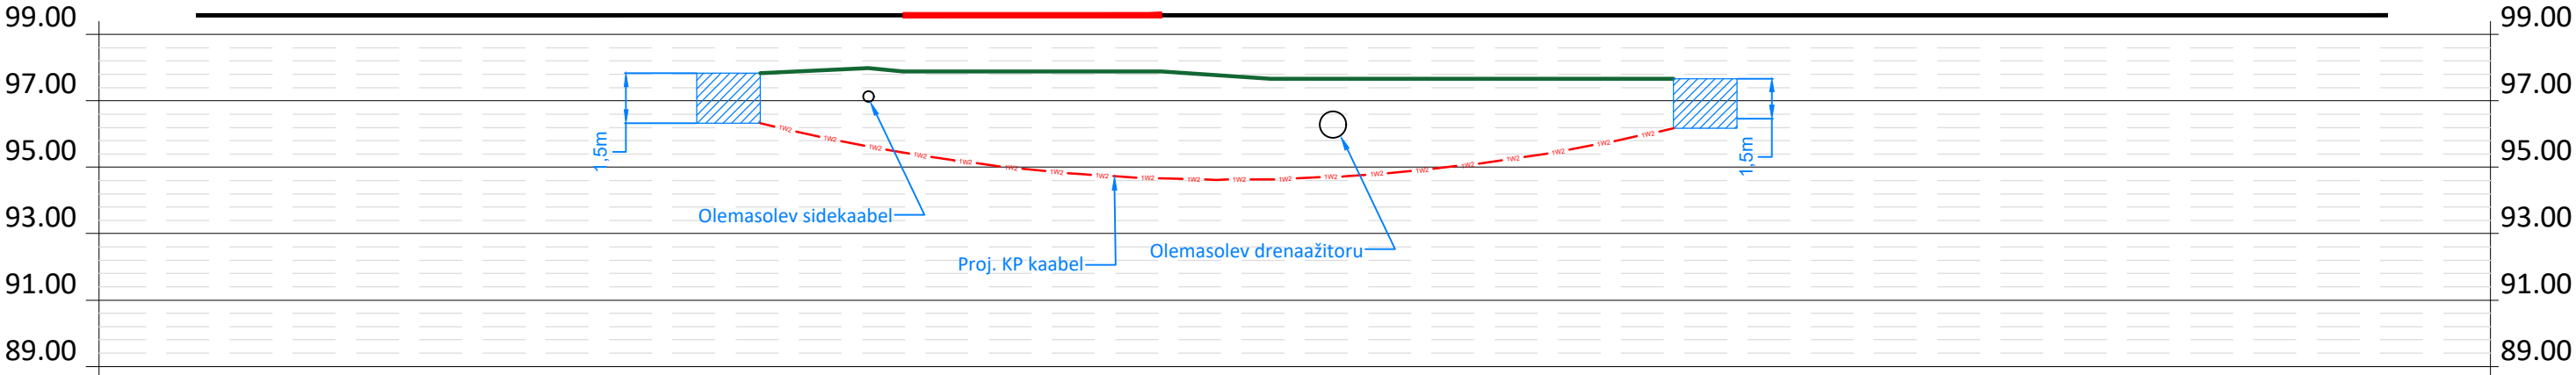

01:0083
e tee

Kruusatee
aastamine ca 14m²

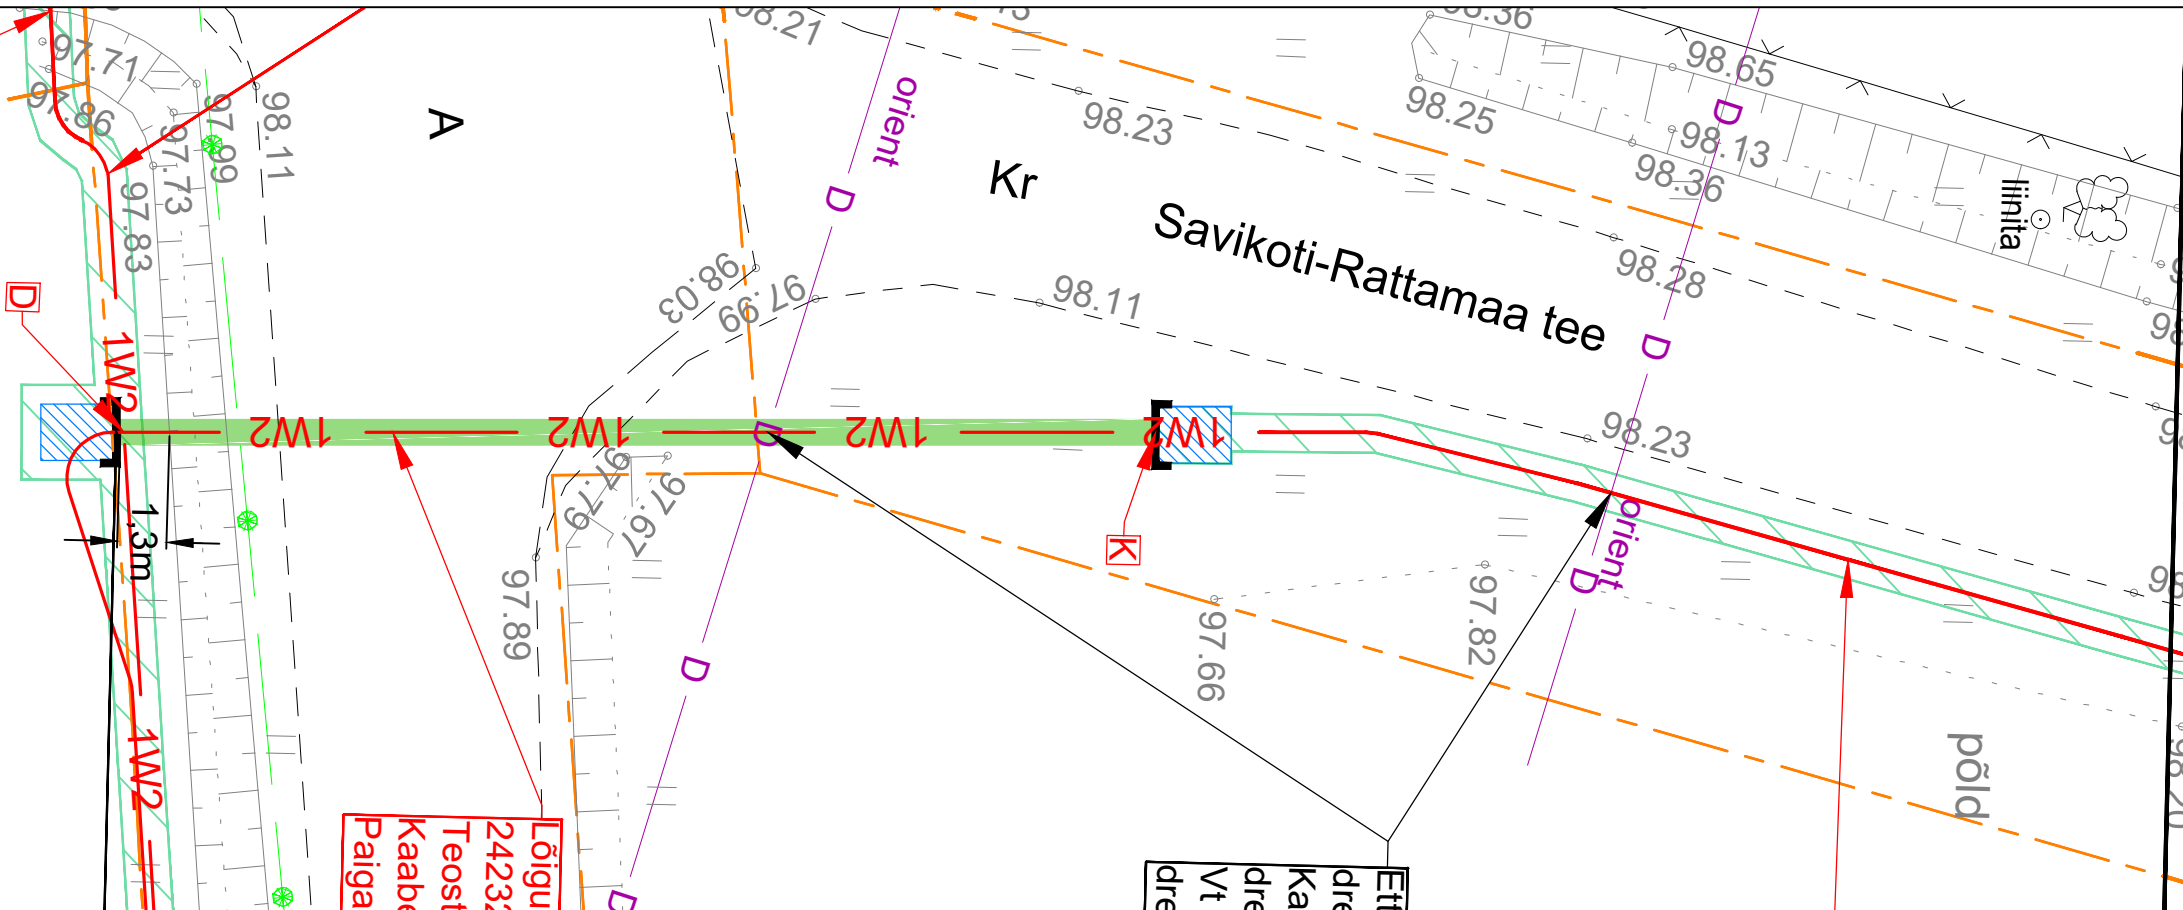

- Märkused:
1. Ristumine maanteega teostada kinnisel meetodil
 2. Paigaldatav toru peab olema tugevdatud plast- või terastoru
 3. Suunamistäpsuse määrab ehitaja vastavalt töömasinale
 4. Toru paigaldada allapoole jämedast materjalist teemullet
 5. Enne kaevetööde algust taotleda tööde teostamise luba
 6. Tehnovõrkude sügavused on orienteeruvad
 7. Tehnovõrkude täpsed sügavused ja asukohad määrata vajadusel surfimise teel

Tellija: Elektrilevi OÜ	
Töö nimetus:	Viljandi-VASTEMÕISA. IP8579. Tööprojekt.
Joonise nimetus:	Ristmävälja joonis 051



Aadress: Päevalille 2-2, Ülenurme, Tartumaa; 61714	
MTR:	TEL002388
Reg. nr:	12688881
Telefon:	+372 553 4119
E-mail:	jaanus@stromtec.ee
Projekteerija: Tõnis Kuusk; 55689833	
Kontrollis: Jaanus Kaldoja	

Kuupäev: 04.02.2026	
Töö nr: 25-110	
Joonise nr: 051	
Formaat: A3	