


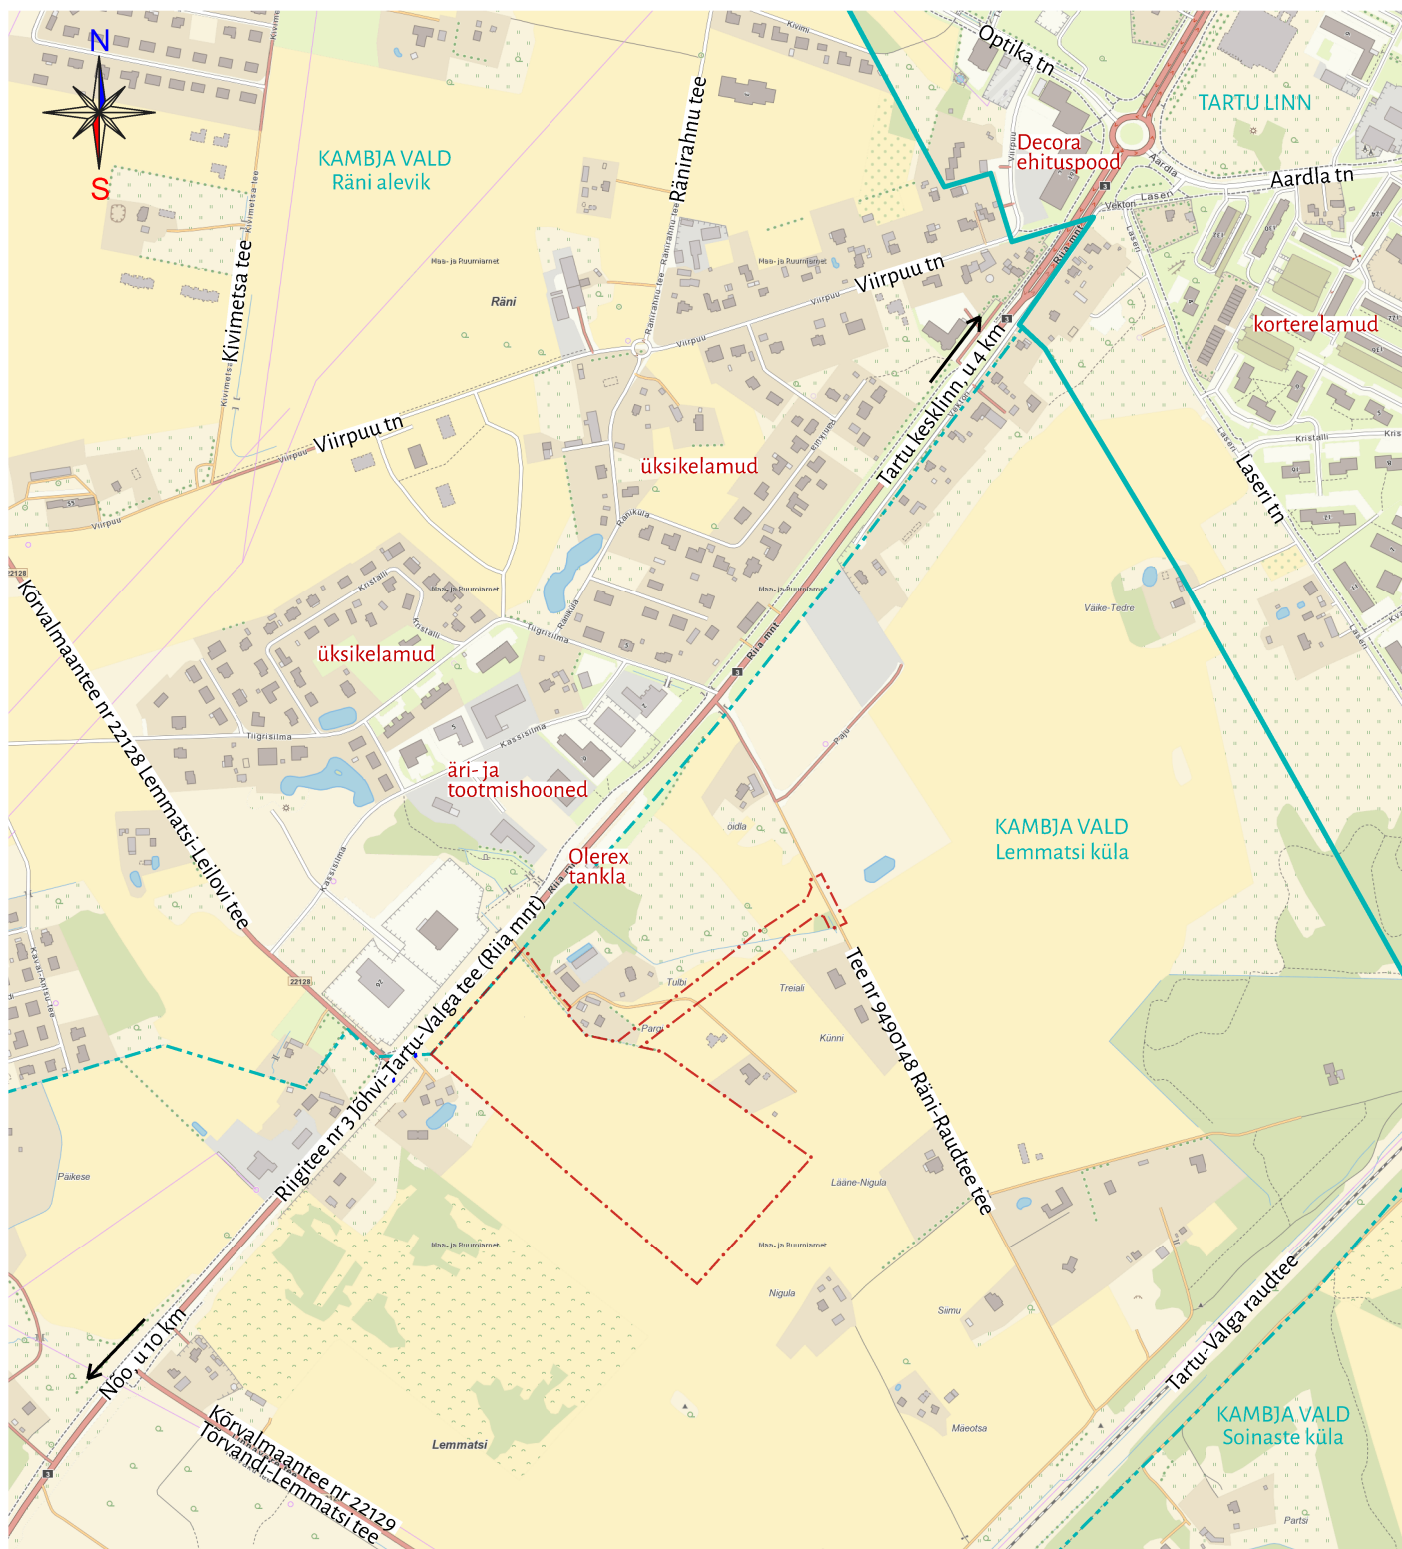

Leppemärgid

Aluskaart: Maa- ja Ruumiamet, 2026

- - - - - Planeeringuala piir
- KAMBJA VALD Omavalitsuse piir ja nimi (03.02.2026 seisuga)
- Lemmatsi küla Asustusüksuse piir ja nimi (03.02.2026 seisuga)



OÜ HENDRIKSON & KO

Raekoja plats 9 | Tartu 51004
+372 7409 800 | dge@dge.ee
www.dge.ee

Registrikood 10269950 | KMKR EE100039285

Asukoht
Kambja vald, Lemmatsi küla

Planeeringu koostamise korraldaja
Kambja Vallavalitsus

Planeeringu koostamisest huvitatud isik
Lausmaa OÜ

Planeerimisspetsialist / projektijuht
Liisi Ventsel

Koostaja
Eeva-Anette Värk

**Lemmatsi külas asuva
Söödi maaüksuse ja lähiala
DETAILPLANEERING**

Joonise nimetus
Situatsiooniskeem

Möötkava Kuupäev
1:10 000 04.06.2026

Töö nr Joonis nr
23004813 1