


VAADE 1

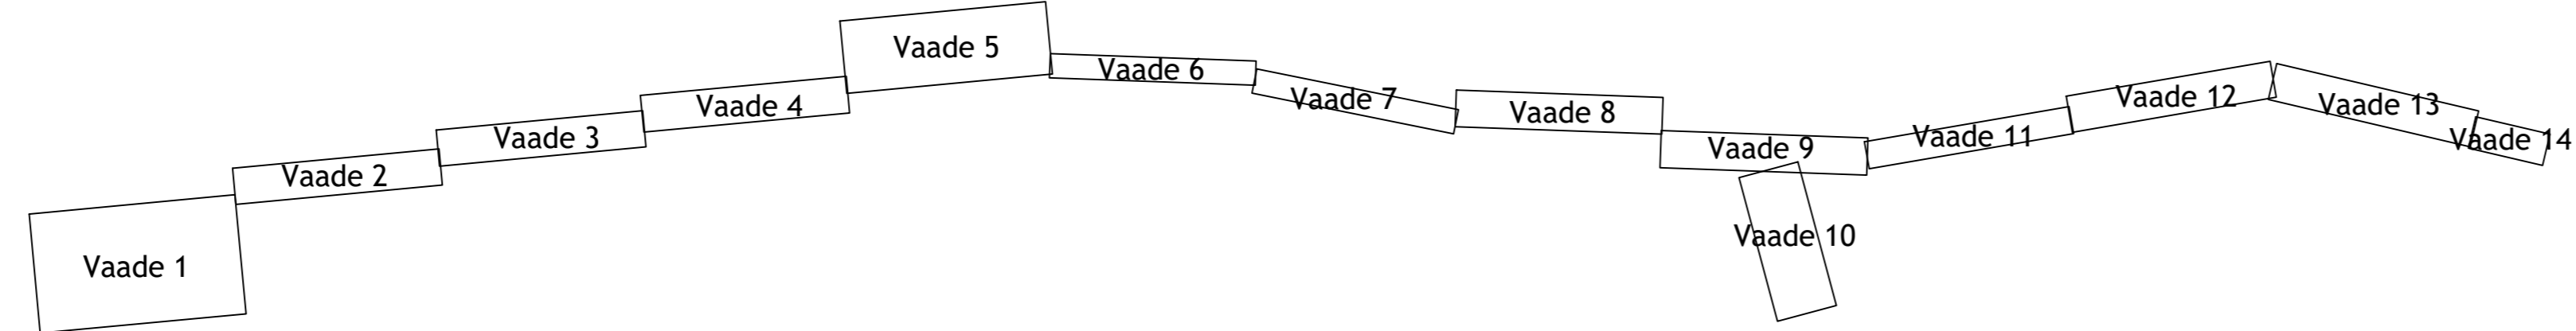

TINGMÄRGID

- 1W2 — 1W2 — 1W2 Projektseeritav 10kV maakaabel
- Projektseeritav puurimistoru 1250N
- 1W1 — 1W1 Projektseeritud 0,4kV maakaabel
- Projektseeritud liitumiskilp
- Projektseeritud jätkumuhv/siirdemuhv
- Projektseeritud alajaam

Muudatuse nr	Kaupluse	Projekteerija	Vastutav spetsialist	Selgitus
Projekteerija		Töö nimetus		Töö tellija
 OÜ KESKONNAPROJEKT A. Ringtee 12, 51013 Tartu T: +372 7305 960 E: kproj@keskonnaprojekt.ee MTR reg nr EL10769210-0001		Läätsa Müntu ja Sörve fiidri rekonstrueerimine 1. etapp		Elektrilevi OÜ
Kontrollis		Töö nimetus		Töö väljaandmise aeg
Tanel Vaabel		Asendiplaan		Joonise digiaadress
Projekteeris		Objekti aadress		Projekt staadium
Tanel Vaabel		Saaremaa vald, Saare maakond		Töö number
Mõõtkava		Joonise number		
1:1000		EL-4-01		