


# ISIKLIKU KASUTUSÕIGUSEGA KOORMATAVA ALA PLAAN

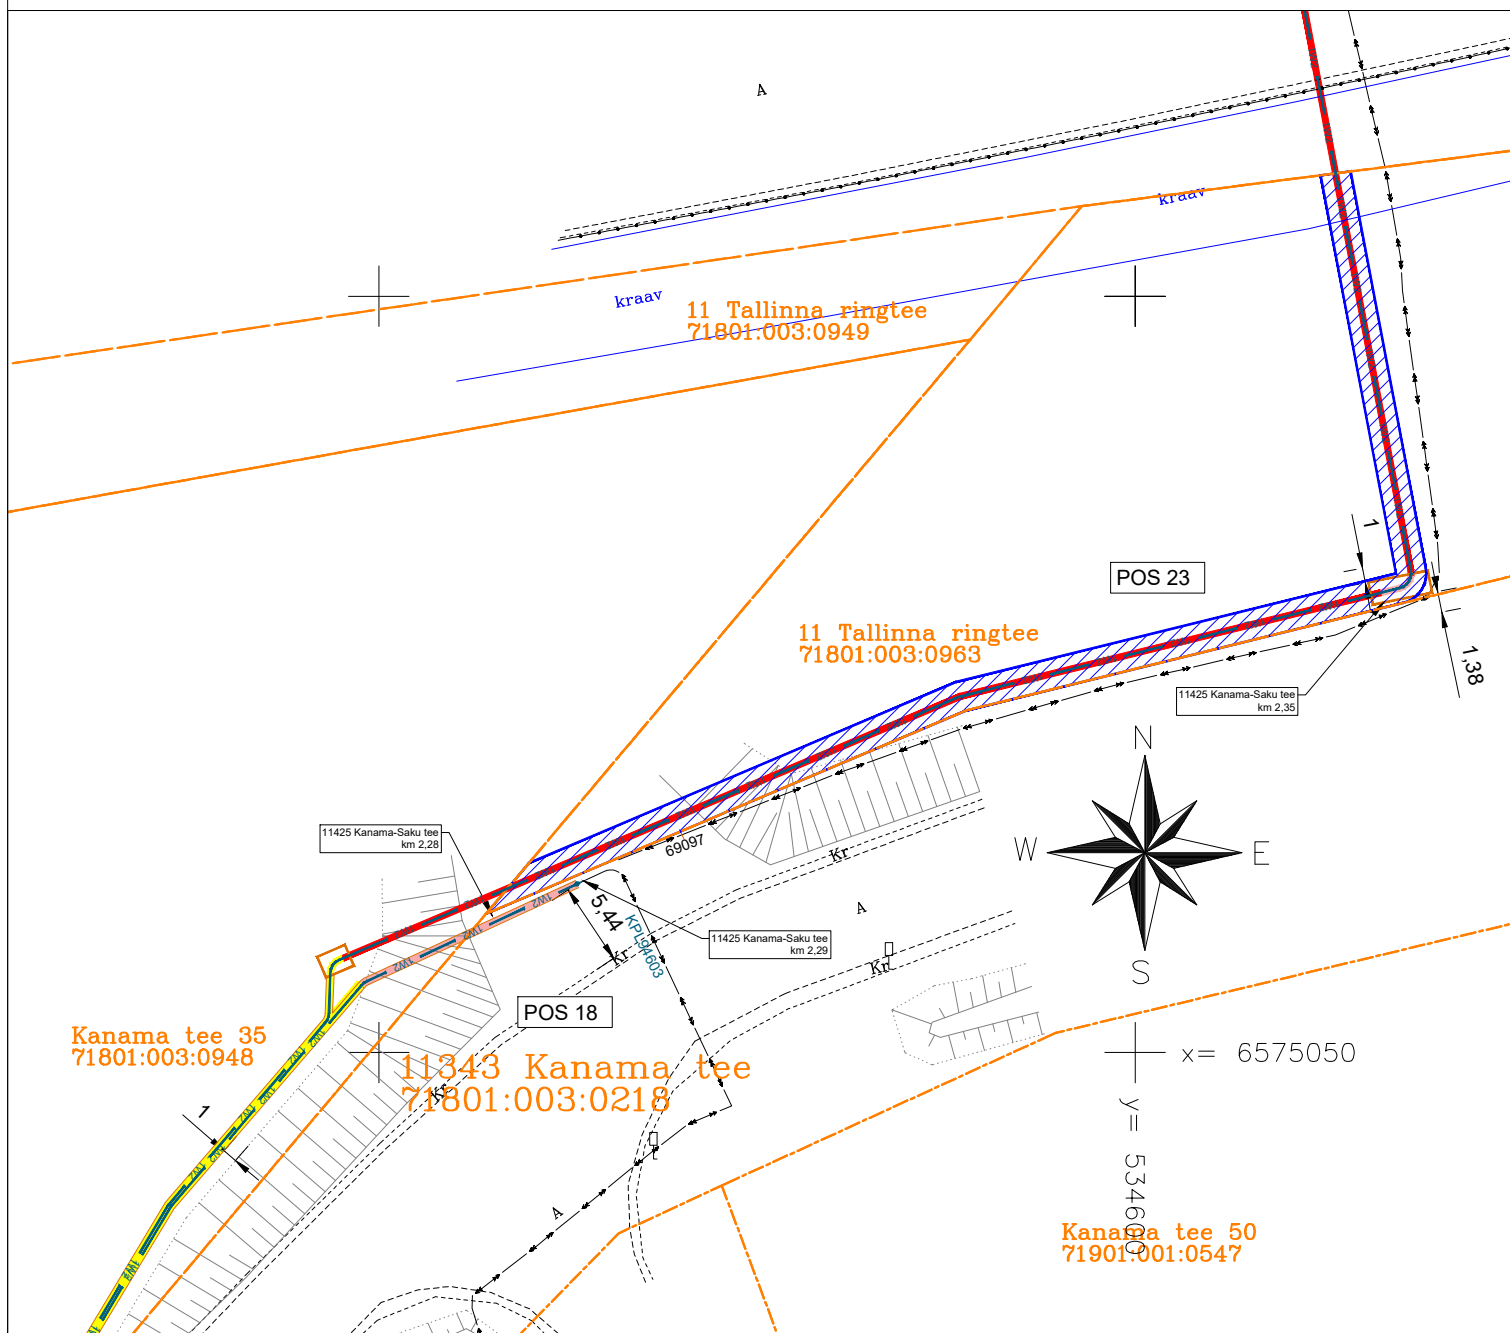

- - - - - Katastriüksuse piir
- Isikliku kasutusõiguse seadmise ala
- Projekteeritud 24 kV maakaabelliin kaablikaitsetorus

Projekti nimi / aadress: Keila mnt 1 kinnistu elektriliitumine, Jõgisoo küla, Saue vald, Harju maakond Töö nr: LR9392,LR9393

Koostaja: Swiper OÜ / Artur Vilu Möötkava: 1:500 Formaat: A4 Kuupäev: 04.12.2023

Jrk nr	Kasutusala pos nr (plaanil)	Kinnistu registriosade number	Katastriüksuse tunnus, nimi ja sihtotstarve	Asukoht riigitee (nr ja nimi) suhtes (lõigu algus ja lõpp km)	Ala pindala ruutmeetrites (m <sup>2</sup> )
23	POS 23	10628950	71801:003:0963 11 Tallinna ringtee, Jälgimäe küla, Saku vald, Harju maakond 100% Transpordimaa	11425 Kanama-Saku tee km 2,28 - 2,35	181