


# PRINTALL AS OPERATIIVPLAAN

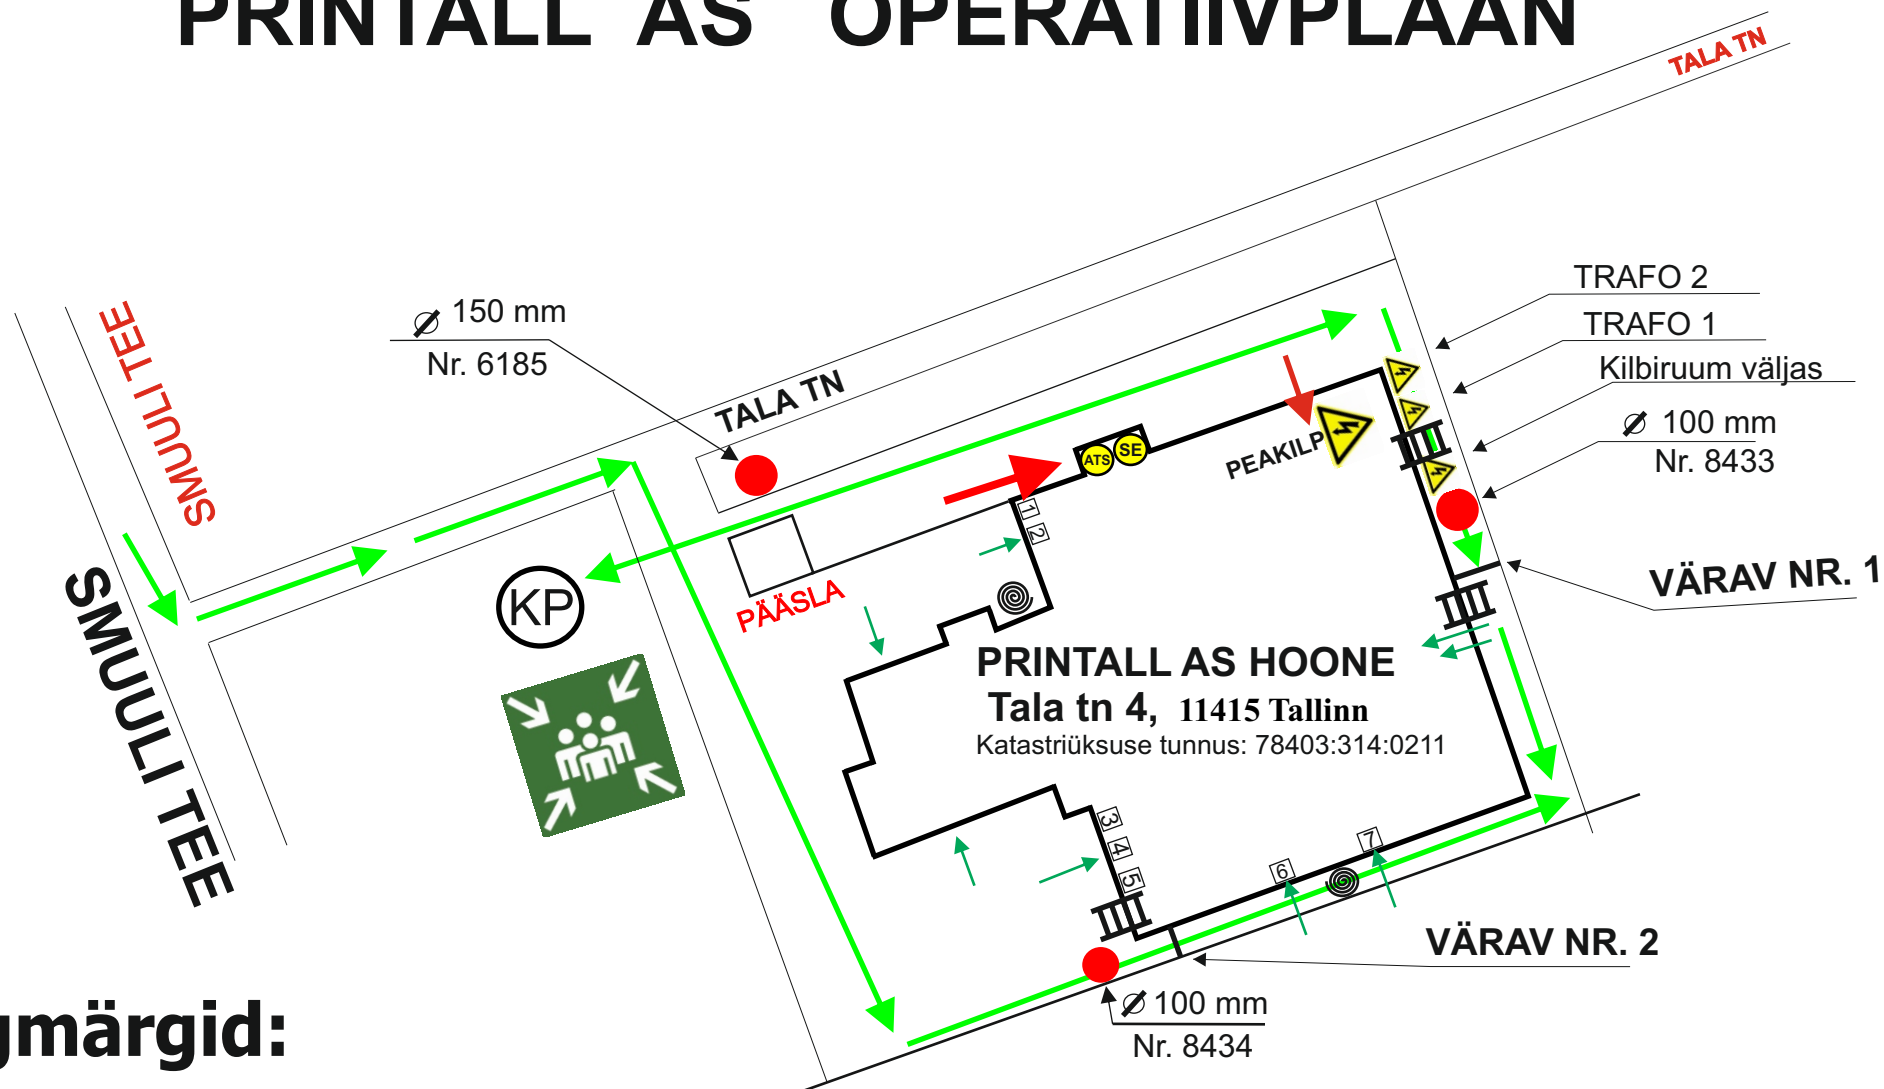

## Tingmärgid:

**Turvafirma FORUS Security - 1899**

**OBJEKTI KOOD 1960**

**(KP)** Evakueeritute kogunemiskoht



**→** Sisenemisteed hoonesse



**Kilbiruum**

**1** Kauba laadimise uksed



**Keerdtrepp**



**Redel katusele**

**→** Päästemeeskonna sisenemistee




**ATS - KESKSEADE SUITSUEEMALDUS**

**OBJEKTI INFO 24/7  
KAHJUENNETUS OÜ  
Aivar Põlda G:53459759**

# PRINTALL AS OPERATIIVPLAAN

**Turvafirma FORUS - 1899**

**OBJEKTI KOOD 1960**

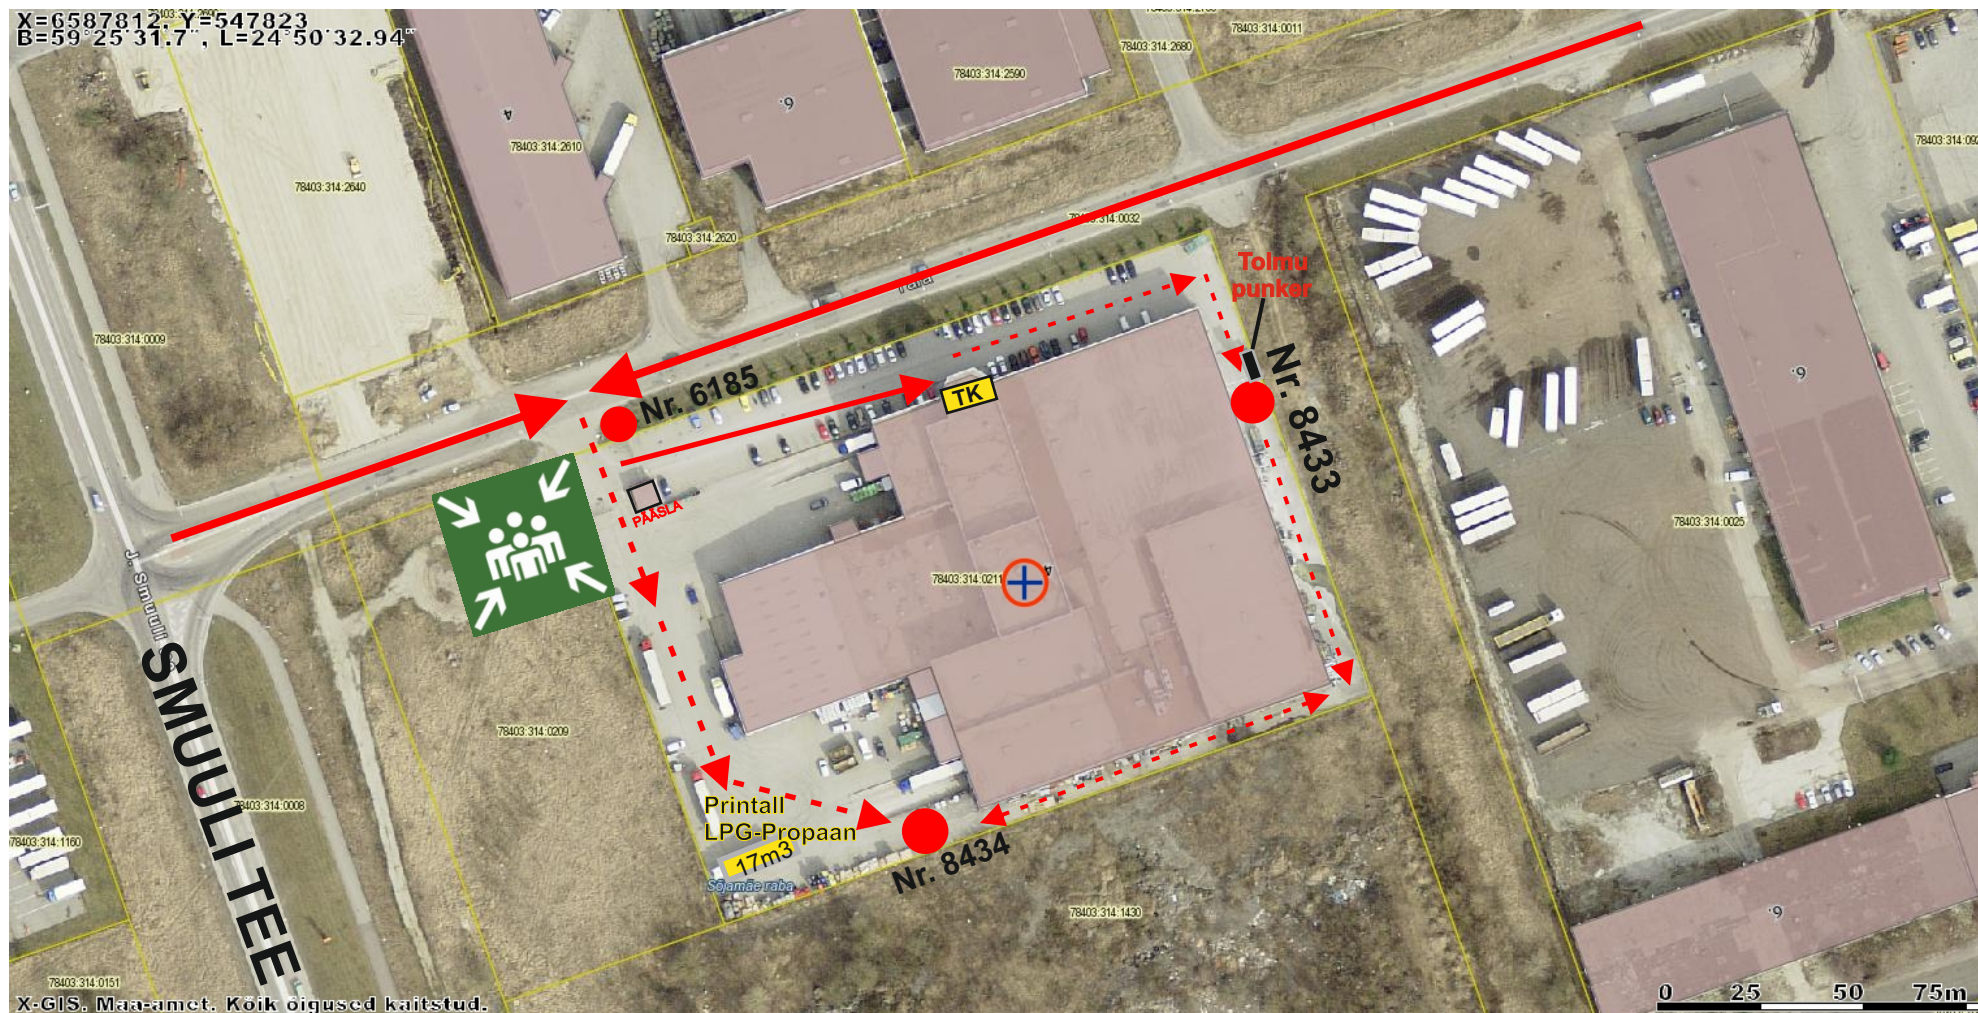

**TK**

**TULEKAHJU KESKUS**

**OBJEKTI INFO 24/7**  
**KAHJUENNETUS OÜ**  
**Aivar Põlda G:53459759**



**TULETÕRJE HÜDRANT**



**PÄÄSTEMEESKONNA**  
**LIIKUMISTEED TERRITOORIUMIL**