

Isikliku kasutusõiguse ala plaan


Kinnistu nimi: 17101 Roela-Rahkla tee L1

Katastritunnus: 90101:001:1245

Asukoht: Roela alevik, Vinni vald, Lääne-Viru maakond

Kirjanurk OÜ töö nr 10097P

Roela alevik, Tartu mnt 9 sideühendus

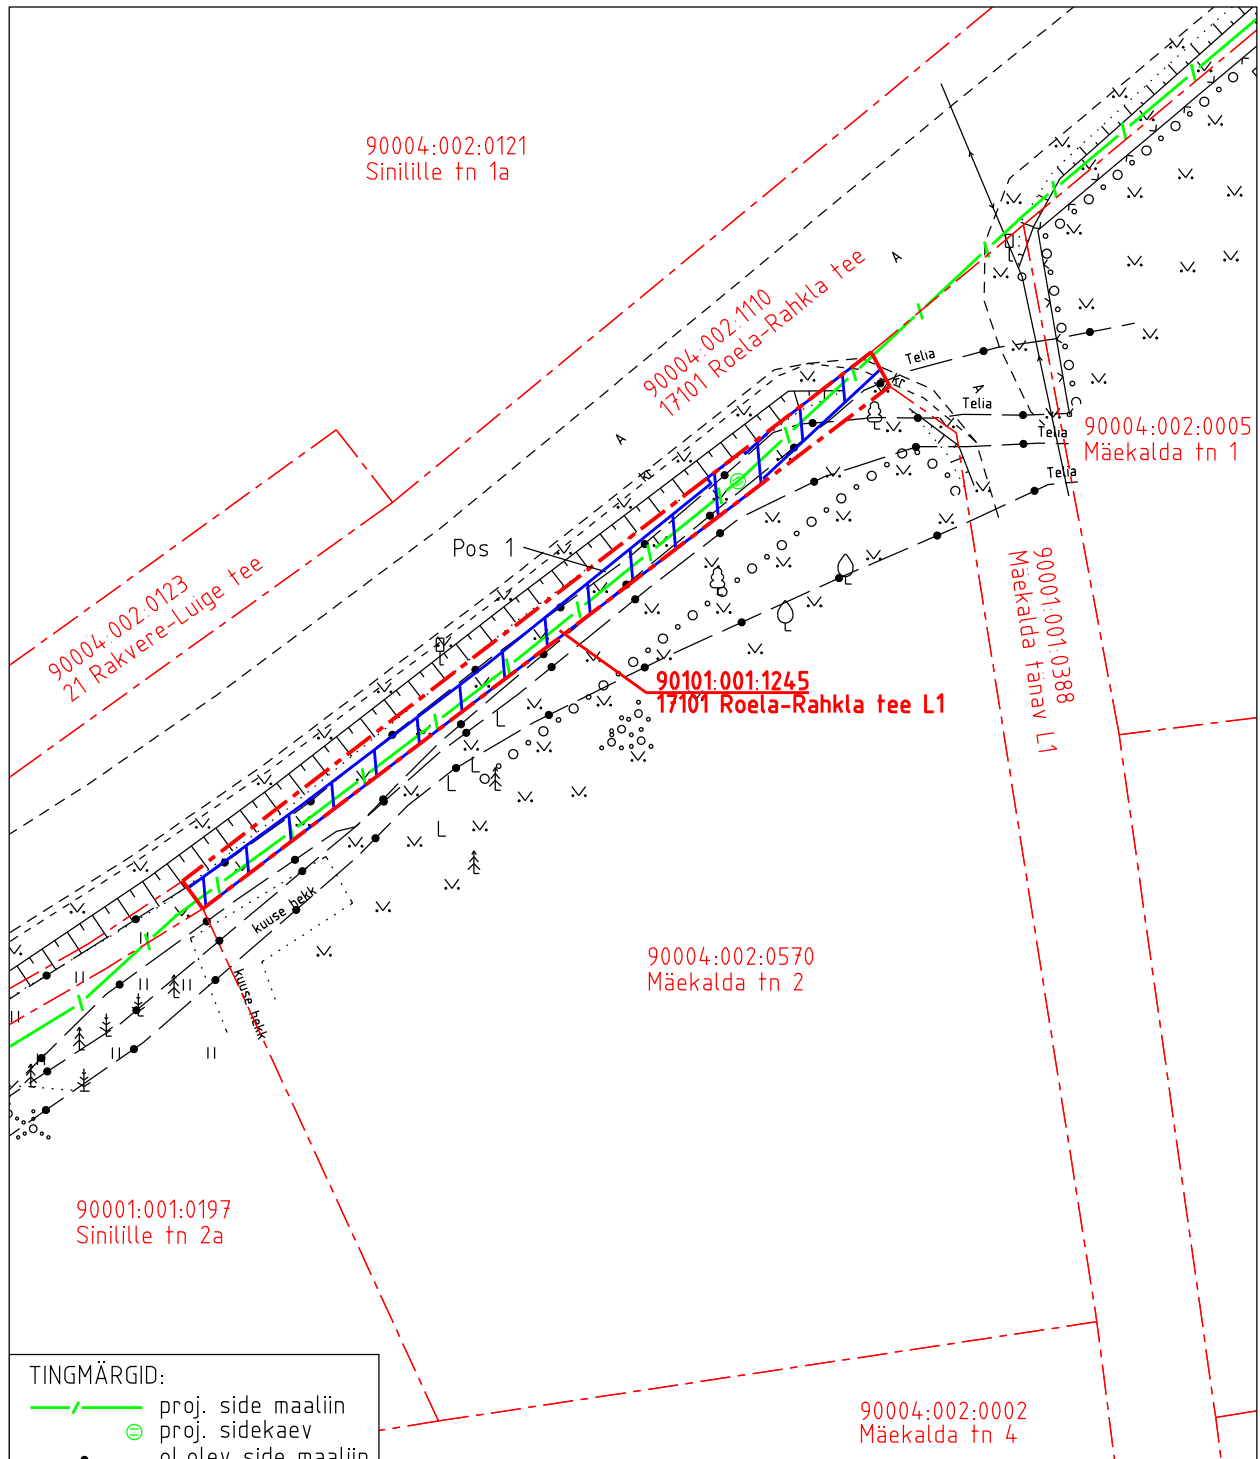

TINGMÄRGID:

	proj. side maaliin
	proj. sidekaev
	ol.olev side maaliin

IKÕ ala pos nr	Registriososa nr, KV kood	Katastriüksuse tunnus, nimi ja sihtotstarve	Asukoht riigitee suhtes	Ala pindala (m ²)
1	24093850, KV113390	90101:001:1245; 17101 Roela-Rahkla tee L1 transpordimaa	17101 Roela-Rahkla teel kulgemine 1,99-2,04 km'l	97

- Isikliku kasutusõiguse ala pindala kokku ligikaudu 97 m²
- Koormatava katastriüksuse piir
- Katastriüksuste piirid

Plaan 1-1
M 1:500

Koostaja:
OÜ Kirjanurk