


Isikliku kasutusõiguse ala plaan
13111 Kauksi-Vasknarva tee km 5,19-5,20
Kuningaküla, Alutaguse vald, Ida-Viru maakond
12201:001:0371, reg.osa nr 7607250

PARI ID kood 1097009

M 1:250

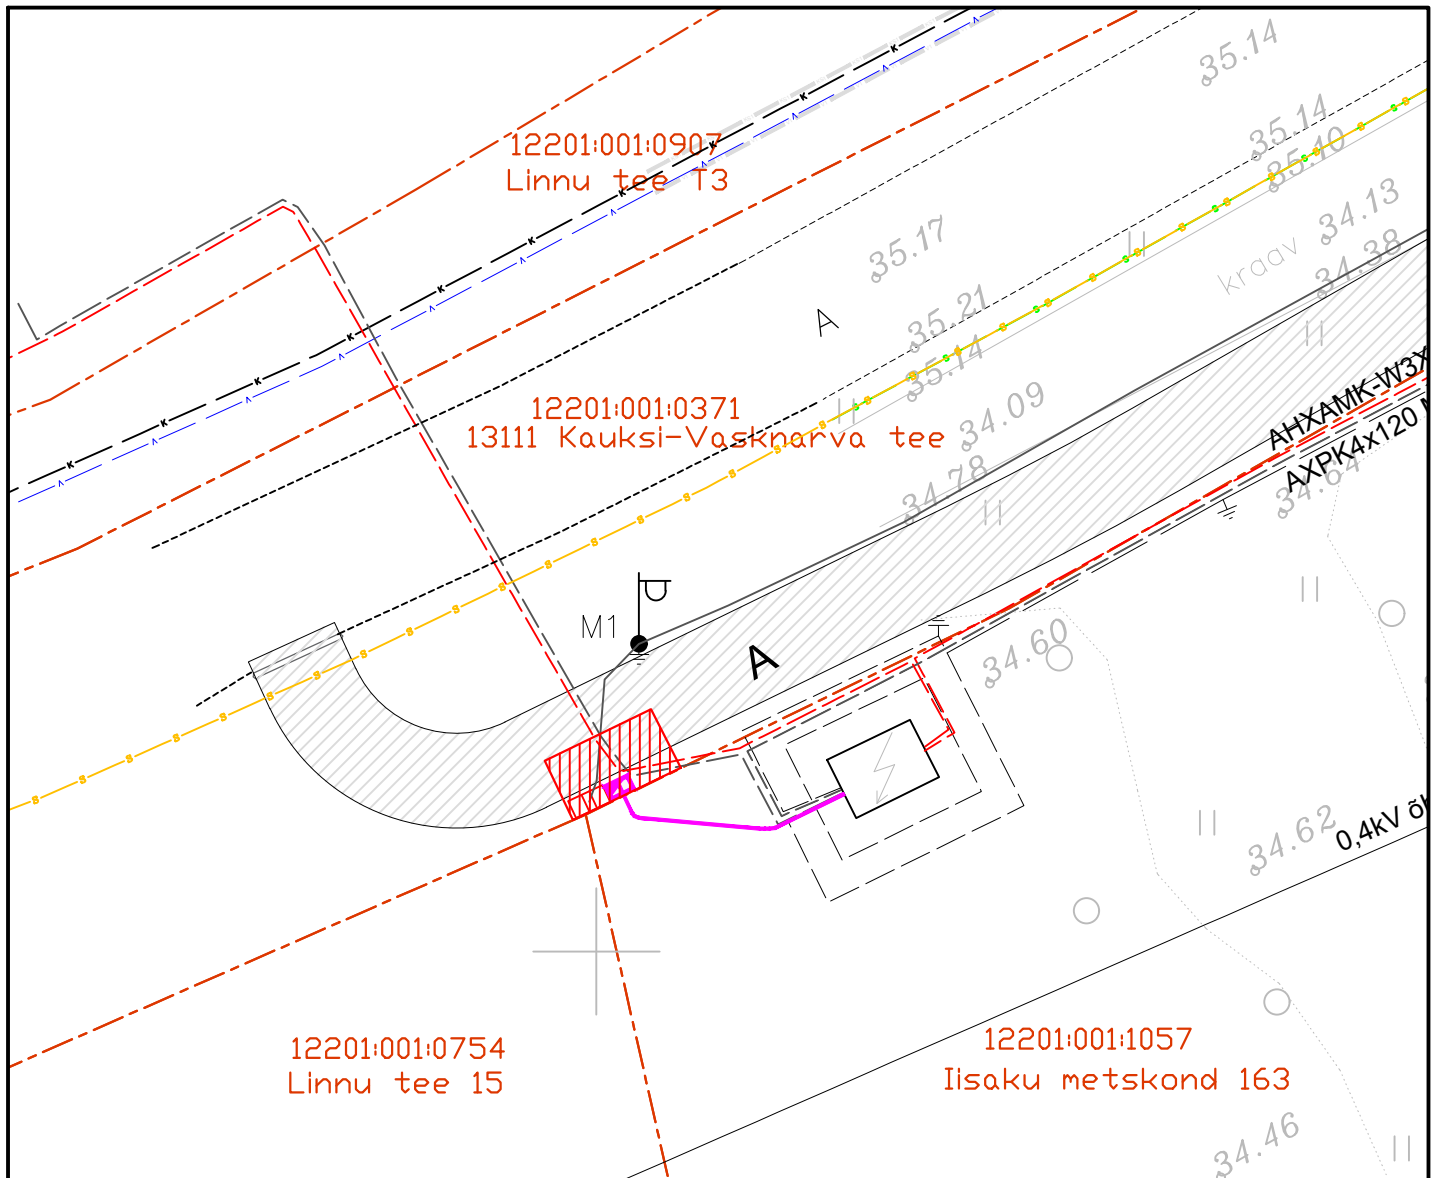

Nr	IKÕ ala Pos nr	Kinnistu registriosa nr	Katastriüksuse tunnus, nimi Ja sihtotstarve	Asukoht riigitee suhtes Nr ja nimi	Ala pindala m ²
1	1	7607250	12201:001:0371 13111 Kauksi-Vasknarva tee transpordimaa	13111 Kauksi-Vasknarva tee km 5,19-5,20 maaüksuste piires (teemaal)	8

- TINGMÄRGID
- 1W1 — projekteeritav elektri maakaabelliin
 - ▣ projekteeritav liitumiskilp LK
 - - - - - katastriüksuse piir
 - ▨ isikliku kasutusõiguse seadmise ala

Projekt LC4560
Tänavavalgustuse elektrivõrguga liitumine
13111 Kauksi-Vasknarva tee, Uusküla, Alutaguse vald,
Ida-Viru maakond
Koostaja: AS Connecto Eesti
Projekteerija: Irina Massejeva