


Isikliku kasutusõiguse seadmise plaan

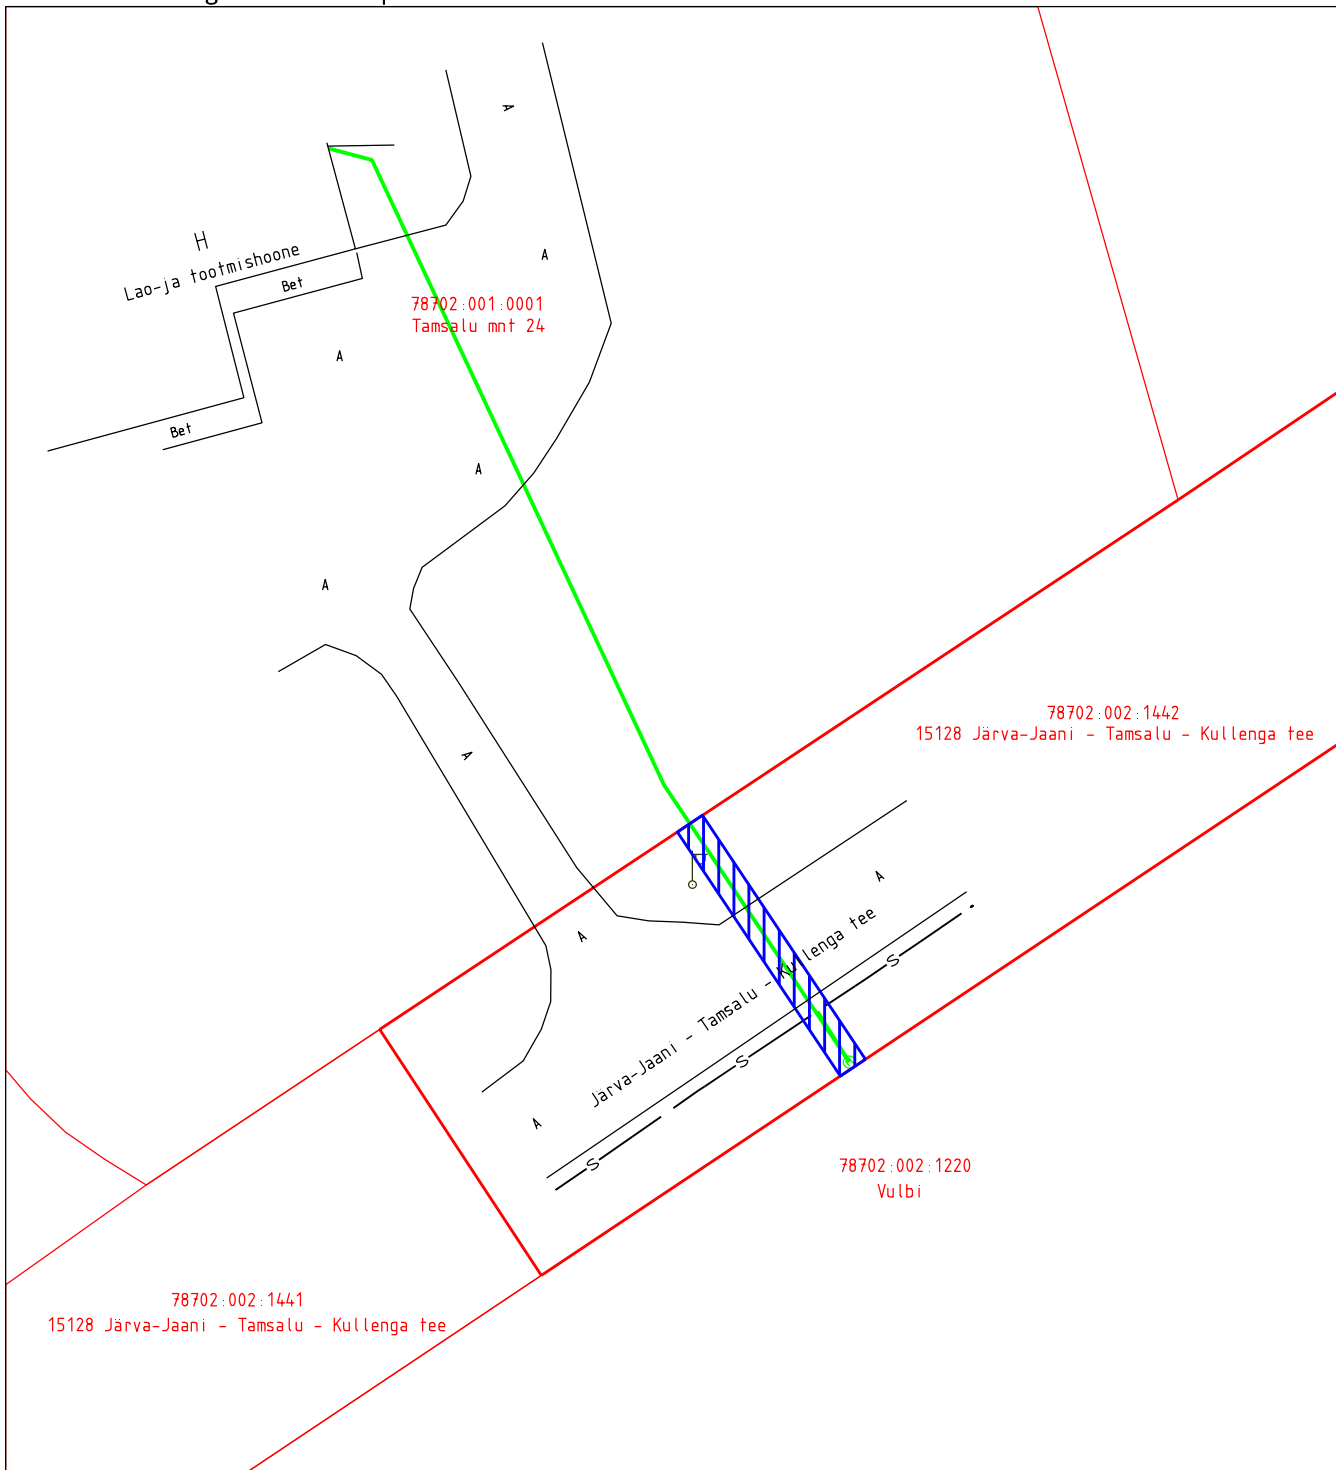

Jrk nr	IKÕ ala Pos nr (plaanil)	Kinnistu registriosa number	Katastriüksuse tunnus, nimi ja sihtotstarve	Ala pindala ruutmeetrites m2
1.	Pos 1	8067850	78702:002:1442 15128 Järva-Jaani - Tamsalu - Kullenga tee Transpordimaa	39m2

M 1:500

Projekti nimetus: Sidekanalisatsioon

Projekti number: E2510

Koostaja: sideprojekt OÜ

PARI ID: 801205



Isikliku kasutusõiguse ala



Projekteeritud liinirajatis (multitoru pinnases)



Projekteeritud sidekaev



Lepingu objektiks oleva kinnistu piir



Kinnistupiirid