
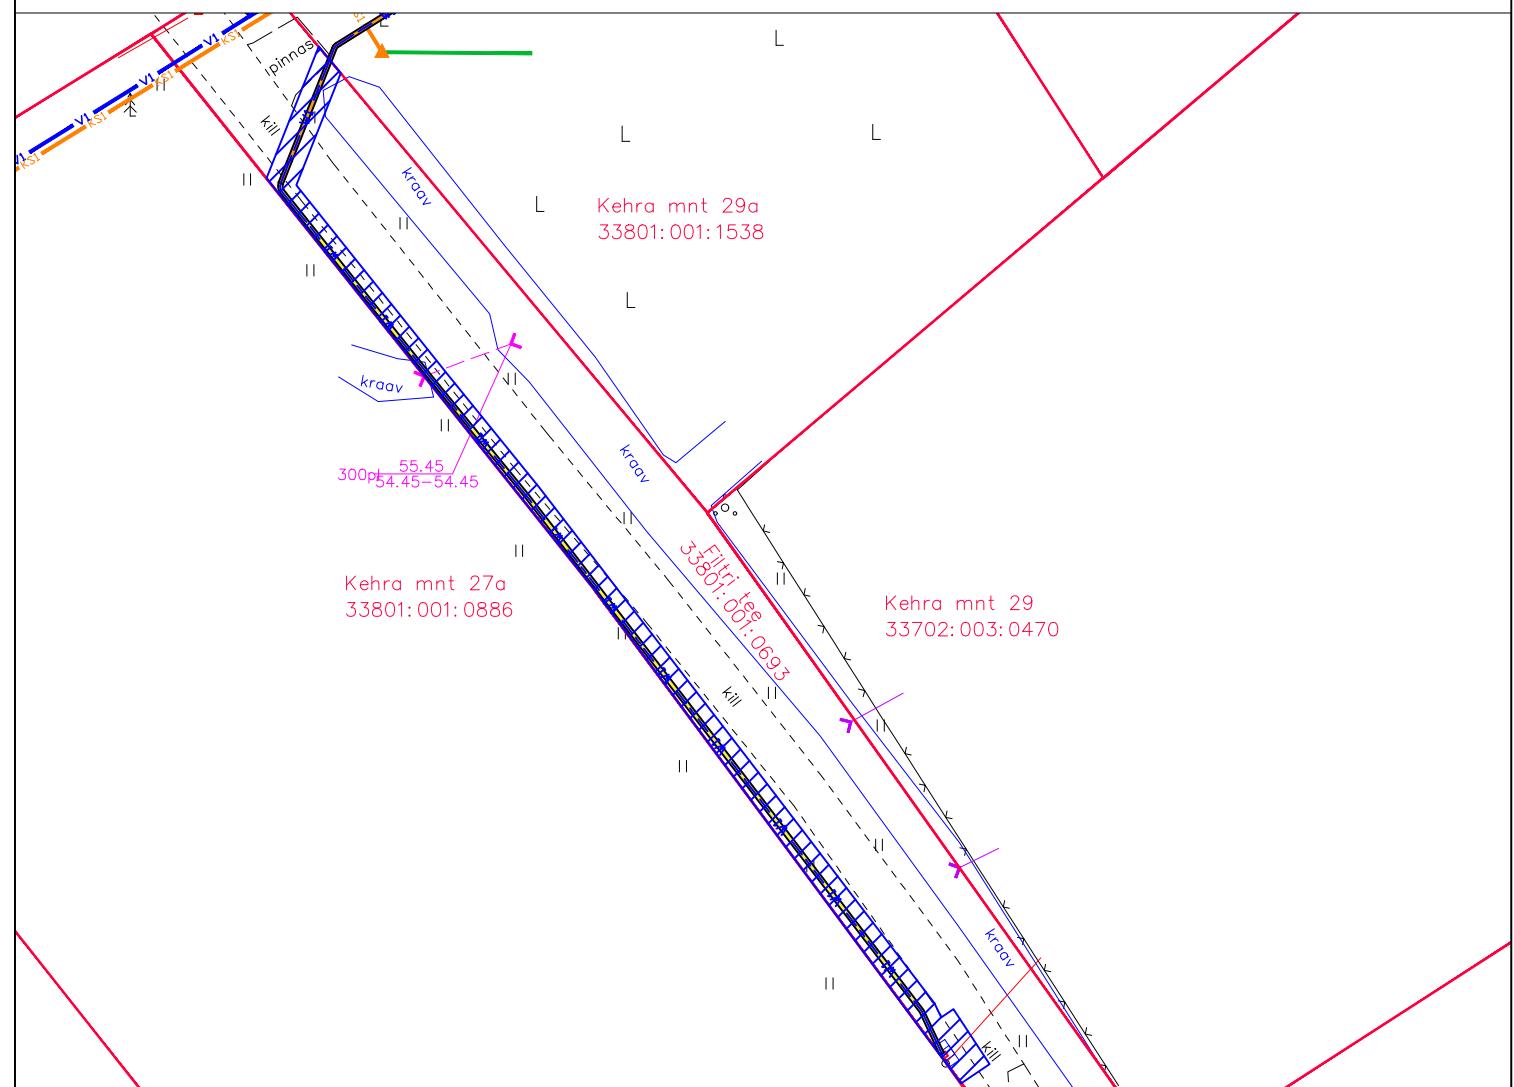


ISIKLIKU KASUTUSÕIGUSEGA KOORMATAVA ALA PLAAN  
Filtri tee, Kose alevik, Kose vald, Harju maakond  
33801:001:0693 (REG.NR 9569150)  
M 1:500

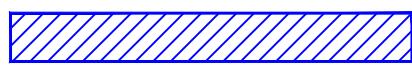

 KASUTUSÕIGUSE ALA ( $126 \text{ m}^2$ )

 W1 PROJEKTEERITUD MAAKAABELLIIN

 PROJEKTEERITUD JAOTUSKILP

 KATASTRIÜKSUSE PIIR

PLAANI KOOSTAS: KARL-ERIK TIMMER  
AS KH ENERGIA-KONSULT PROJEKTEERIJA