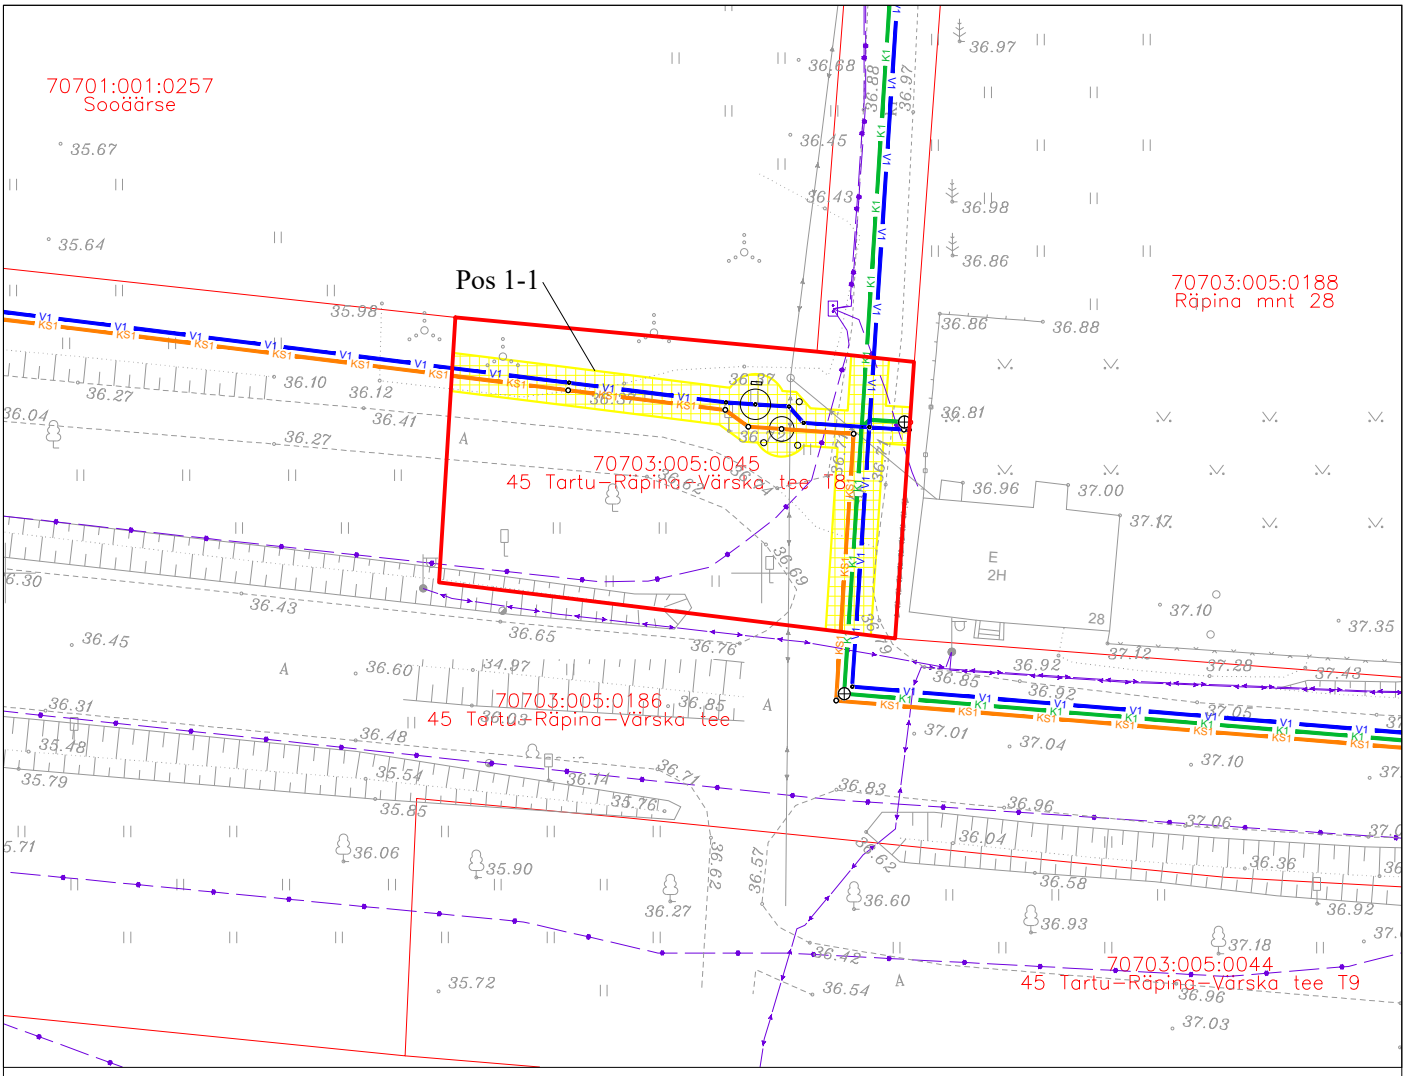

ISIKLIKU KASUTUSÕIGUSE SEADMISE LEPINGU LISA
ISIKLIKU KASUTUSÕIGUSE SEADMISE PLAAN (M 1:500)

N
W E
S

Keskkond & Partnerid OÜ, töö nr. 086/2024
Võõpsu aleviku vee- ja kanalisatsioonitaristu projekteerimine

Torustiku pikkus: veetoru 49,2 m
isevoolne kanalisatsioonitoru 21,7 m
survekanalisatsioonitoru 40,2 m

LEPPEMÄRGID:

- Katastriüksuse piir
- Olemasolev madalpingekaabel
- Olemasolev madalpinge õhuliin
- Olemasolev sidekaabel
- V1 — Projekteeritud veetorustik
- K1 — Projekteeritud isevoolne kanalisatsioonitorustik
- KS1 — Projekteeritud survekanalisatsioonitorustik
- Projekteeritud kanalisatsioonikaev
- Survekanalisatsiooni/ veetoru maa-alune sõlm
- Survekanalisatsiooni/ veetoru kaev
- Isikliku kasutusõiguse ala

Jrk nr	IKÕ ala POS nr (plaanil)	Kinnistu registriosa number	Katastriüksuse tunnus, nimi ja sihtotstarve;	Asukoht riigitee (nr ja nimi) suhtes (lõigu algus ja lõpp km);	Ala pindala ruutmeetrites m²
1.	Pos 1-1	10919050	70703:005:0045 45 Tartu-Räpina-Värska tee T8, transpordimaa	45 Tartu-Räpina-Värska tee km 67,48...67,50	131 m²

Koostas: Merilin Lilo
Projekteerija