


Isikliku kasutusõiguse seadmise plaan

IKÕ ala Pos nr (plaanil)	Kinnistu registriosa nr	Katastriüksuse tunnus, nimi ja sihtotstarve	IKÕ ala pindala m ²
Pos 1	6018550	82301:001:0032 6 Valga-Uulu tee L1 transpordimaa	3

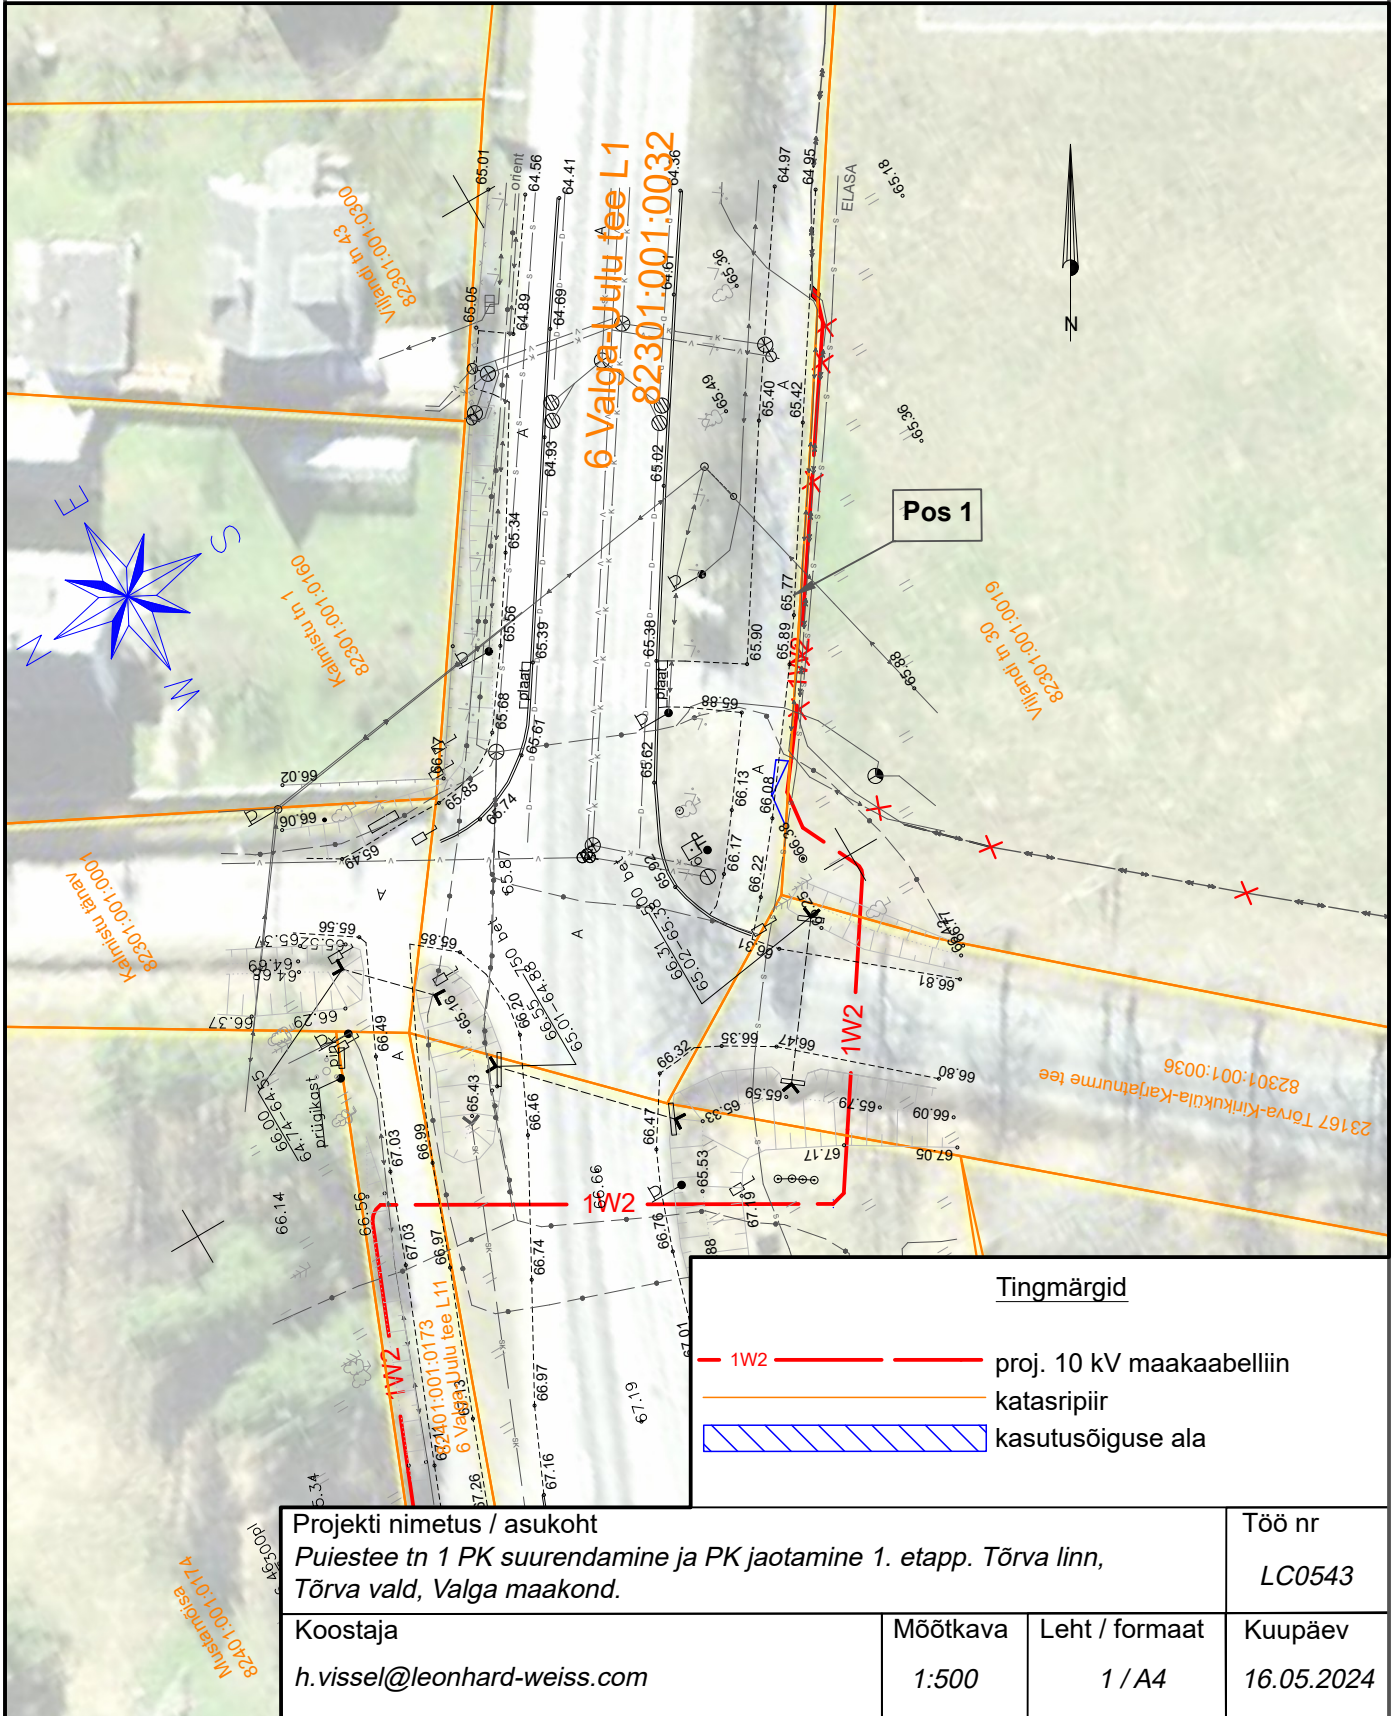


Tingmärgid	
	proj. 10 kV maakaabelliin
	katasripiir
	kasutusõiguse ala

Projekti nimetus / asukoht Puiestee tn 1 PK suurendamine ja PK jaotamine 1. etapp. Tõrva linn, Tõrva vald, Valga maakond.			Töö nr LC0543
Koostaja h.vissel@leonhard-weiss.com	Möötkava 1:500	Leht / formaat 1 / A4	Kuupäev 16.05.2024

Isikliku kasutusõiguse seadmise plaan

IKÕ ala Pos nr (plaanil)	Kinnistu registriosa nr	Katastriüksuse tunnus, nimi ja sihtotstarve	IKÕ ala pindala m ²
Pos 2	6018550	82301:001:0032 6 Valga-Uulu tee L1 transpordimaa	75

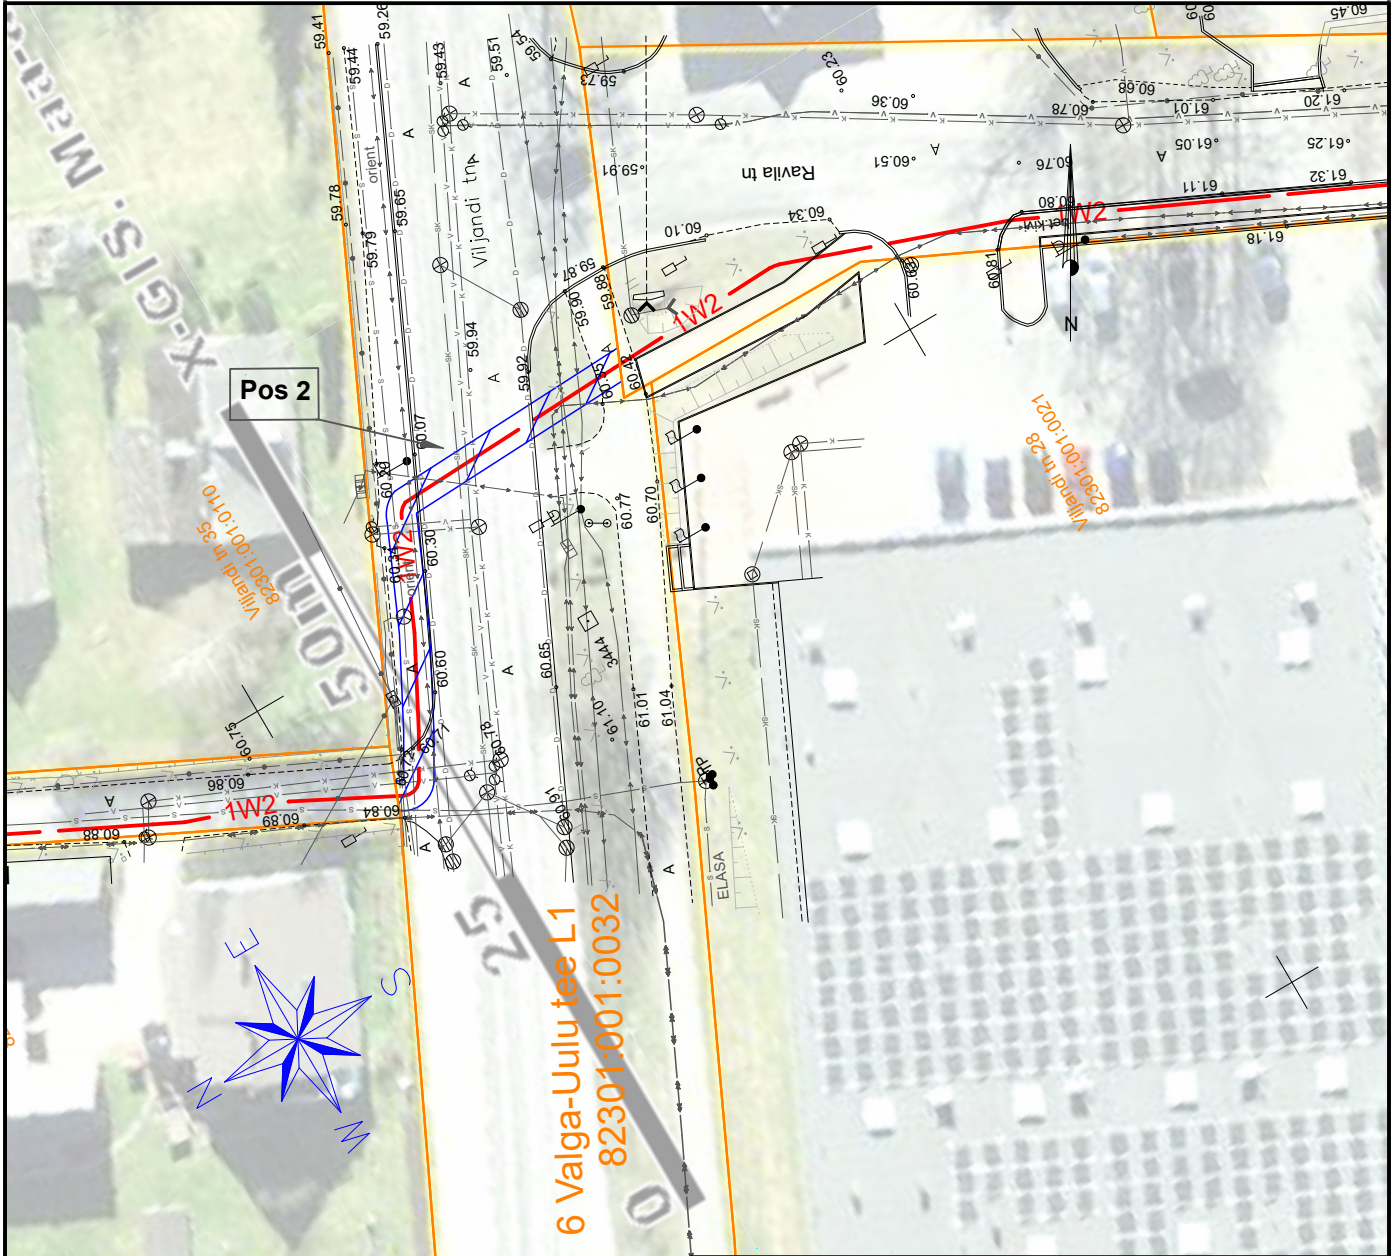

Tingmärgid

- 1W2 — proj. 10 kV maakaabelliin
- katasripiir
- kasutusõiguse ala

Projekti nimetus / asukoht <i>Puiestee tn 1 PK suurendamine ja PK jaotamine 1. etapp. Tõrva linn, Tõrva vald, Valga maakond.</i>			Töö nr <i>LC0543</i>
Koostaja <i>h.vissel@leonhard-weiss.com</i>	Möötkava <i>1:500</i>	Leht / formaat <i>2 / A4</i>	Kuupäev <i>16.05.2024</i>