


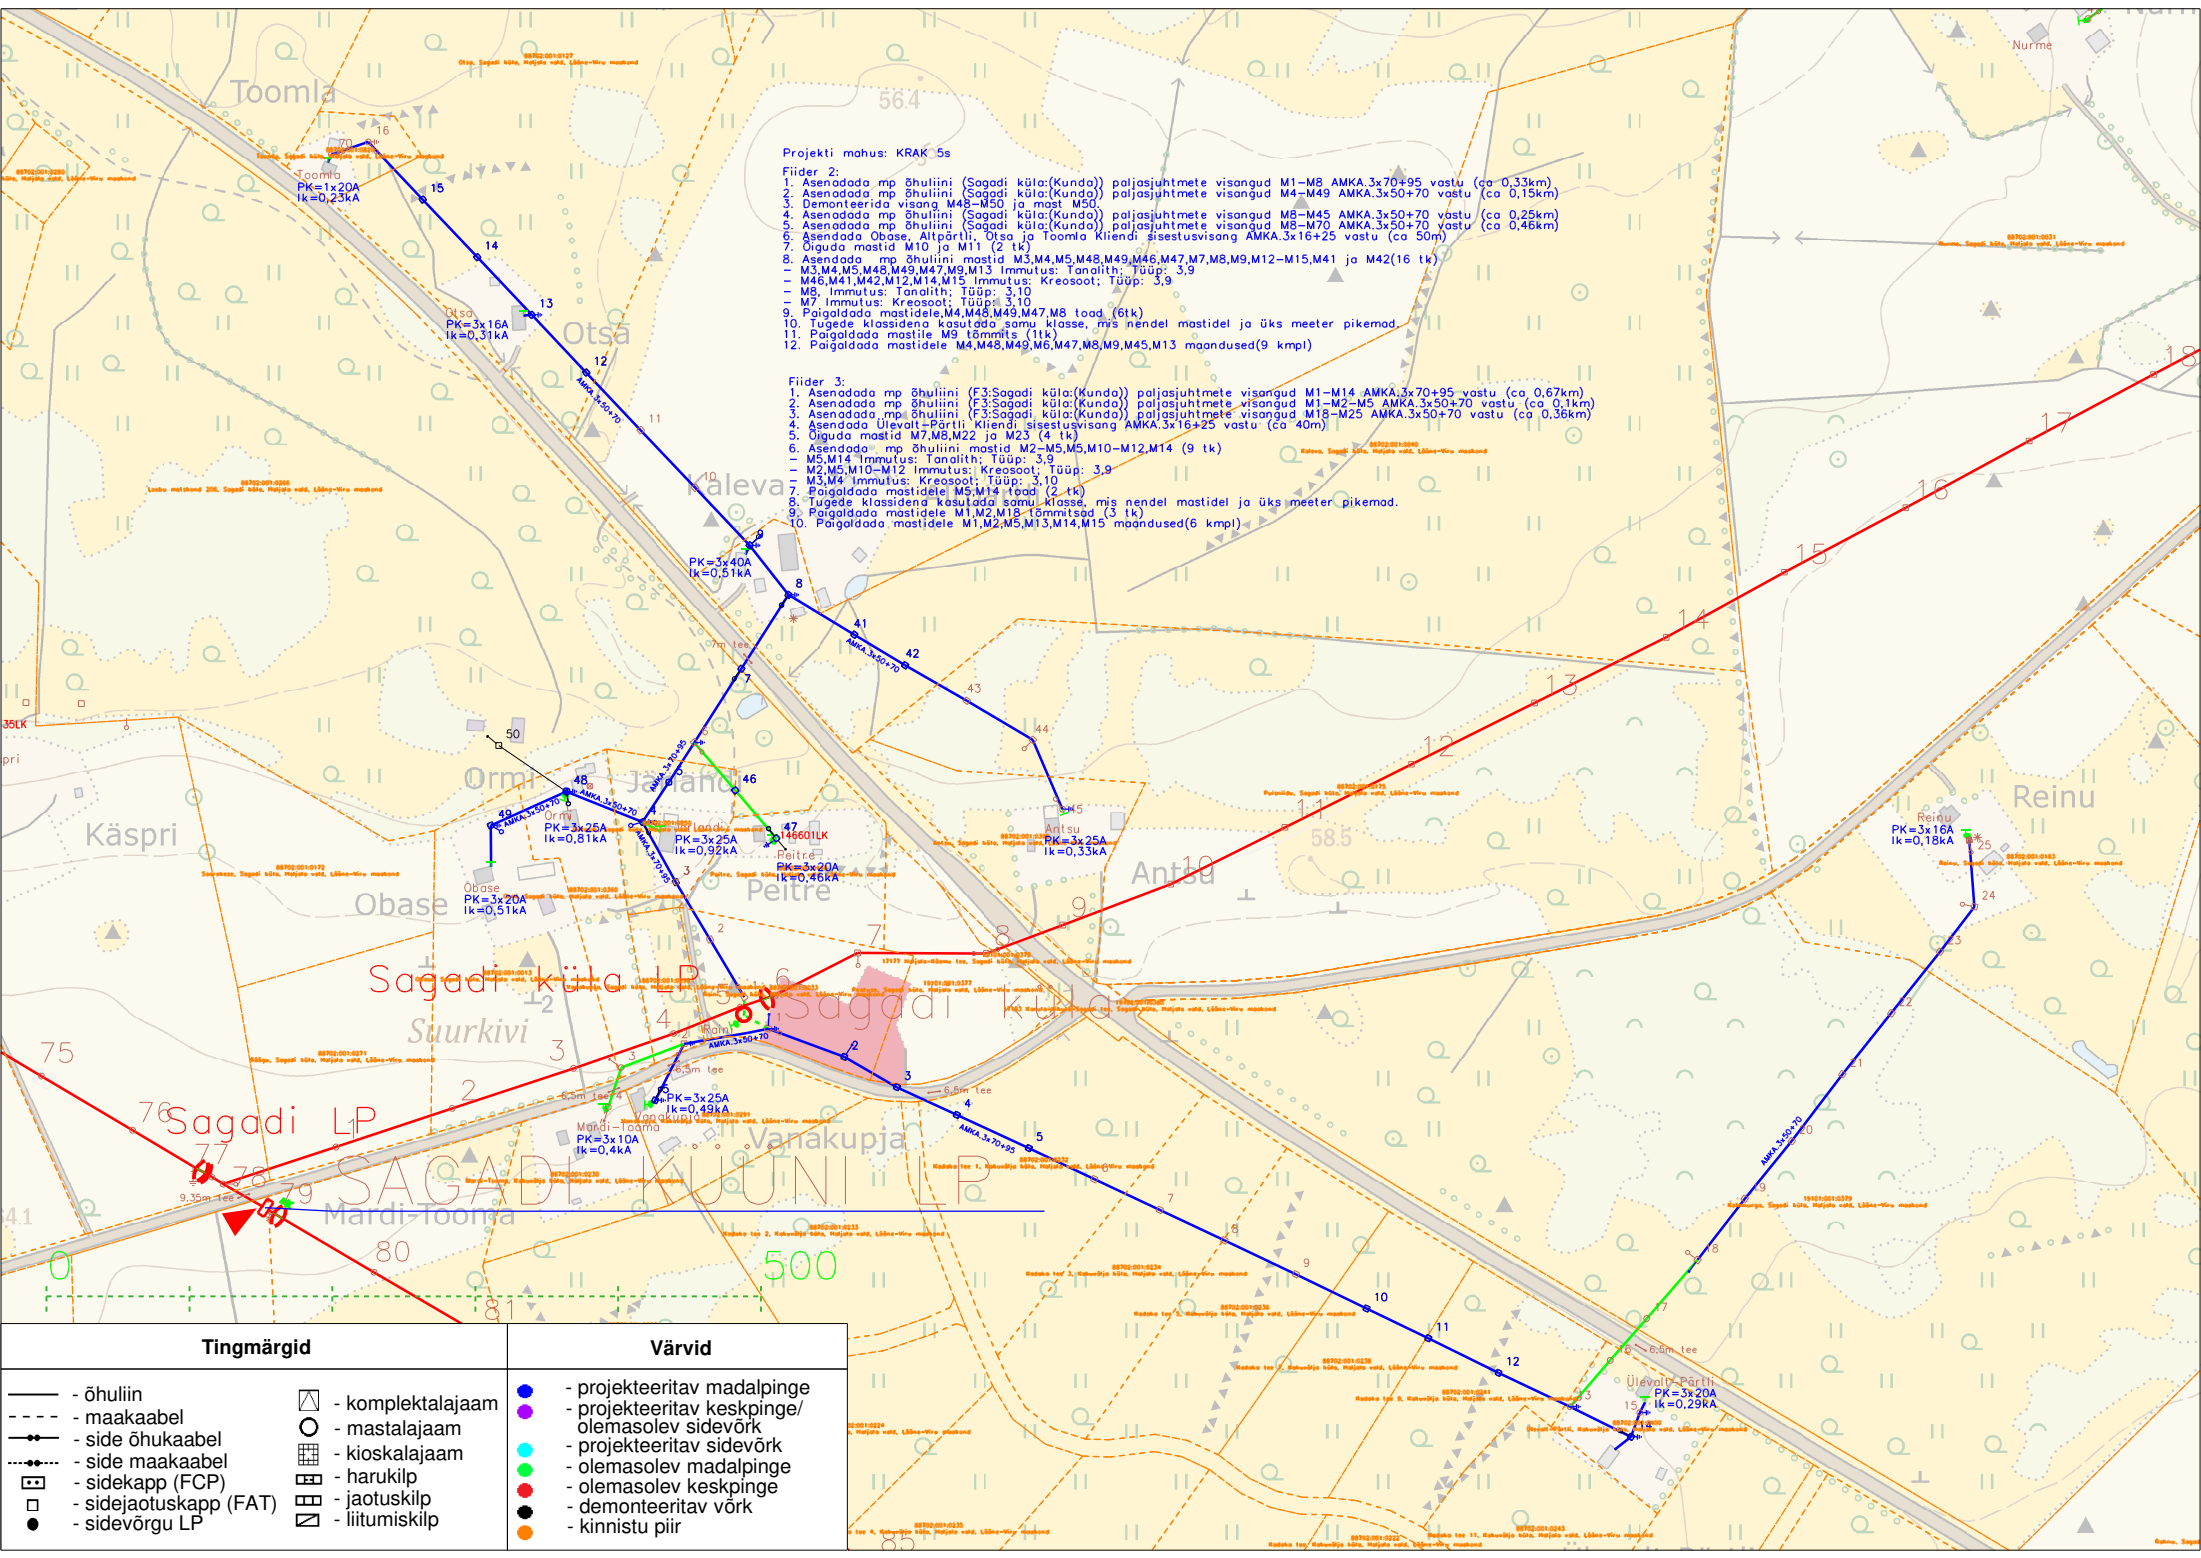

Projekti mahus: KRAK 5s

Fiider 2:

1. Asenõadada mp õhuliini (Sagadi küla:(Kunda)) paljasjuhtmete visangud M1-M8 AMKA.3x70+95 vastu (ca 0,33km)
2. Asenõadada mp õhuliini (Sagadi küla:(Kunda)) paljasjuhtmete visangud M4-M49 AMKA.3x50+70 vastu (ca 0,15km)
3. Demonteerida visang M48-M50 ja mast M50.
4. Asenõadada mp õhuliini (Sagadi küla:(Kunda)) paljasjuhtmete visangud M8-M45 AMKA.3x50+70 vastu (ca 0,25km)
5. Asenõadada mp õhuliini (Sagadi küla:(Kunda)) paljasjuhtmete visangud M8-M70 AMKA.3x50+70 vastu (ca 0,46km)
6. Asenõadada Obase, Altpärli, Otsa ja Toomla kilendi sisestusvisang AMKA.3x16+25 vastu (ca 50m)
7. Oiguda mastid M10 ja M11 (2 tk)
8. Asenõadada mp õhuliini mastid M3,M4,M5,M48,M49,M46,M47,M7,M8,M9,M12-M15,M41 ja M42(16 tk)
 - M3,M4,M5,M48,M49,M47,M8,M13 Immutus: Tanalith; Tüüp: 3,9
 - M46,M41,M42,M12,M14,M15 Immutus: Kreosoot; Tüüp: 3,9
 - M8, Immutus: Tanalith; Tüüp: 3,10
 - M7 Immutus: Kreosoot; Tüüp: 3,10
9. Paigaldada mastidele,M4,M48,M49,M47,M8 toad (6tk)
10. Tugede klassidena kasutada samu klasse, mis nendel mastidel ja üks meeter pikemad.
11. Paigaldada mastile M9 tõmmits (1tk)
12. Paigaldada mastidele M4,M48,M49,M6,M47,M8,M9,M45,M13 maadused(9 kmpl)

Fiider 3:

1. Asenõadada mp õhuliini (F3:Sagadi küla:(Kunda)) paljasjuhtmete visangud M1-M14 AMKA.3x70+95 vastu (ca 0,67km)
2. Asenõadada mp õhuliini (F3:Sagadi küla:(Kunda)) paljasjuhtmete visangud M1-M2-M5 AMKA.3x50+70 vastu (ca 0,1km)
3. Asenõadada mpi õhuliini (F3:Sagadi küla:(Kunda)) paljasjuhtmete visangud M18-M25 AMKA.3x50+70 vastu (ca 0,36km)
4. Asenõadada Ülevallt-Pärtili kilendi sisestusvisang AMKA.3x16+25 vastu (ca 40m)
5. Oiguda mastid M7,M8,M22 ja M23 (4 tk)
6. Asenõadada mp õhuliini mastid M2-M5,M5,M10-M12,M14 (9 tk)
 - M5,M14 Immutus: Tanalith; Tüüp: 3,9
 - M2,M5,M10-M12 Immutus: Kreosoot; Tüüp: 3,10
 - M3,M4 Immutus: Kreosoot; Tüüp: 3,10
7. Paigaldada mastidele M5,M14 toad (2 tk)
8. Tugede klassidena kasutada samu klasse, mis nendel mastidel ja üks meeter pikemad.
9. Paigaldada mastidele M1,M2,M18 tõmmitsad (3 tk)
10. Paigaldada mastidele M1,M2,M5,M13,M14,M15 maadused(6 kmpl)

Tingmärgid	Värvid
- õhuliin	- projekteeritav madalpinge
- maakaabel	- projekteeritav keskpinge/olemasolev sidevõrk
- side õhukaabel	- projekteeritav sidevõrk
- side maakaabel	- olemasolev madalpinge
- sidekapp (FCP)	- olemasolev keskpinge
- sidejaotuskapp (FAT)	- demonteeritav võrk
- sidevõrgu LP	- kinnistu piir
- komplektalajaam	
- mastalajaam	
- kioskalajaam	
- harukilp	
- jaotuskilp	
- liitumiskilp	