


Isikliku kasutusõiguse seadmise plaan

Jrk nr	IKÕ ala Pos nr (plaanil)	Kinnistu registriosa number	Katastriüksuse tunnus, nimi ja sihtotstarve	IKÕ ala pindala m2
1	Pos 1	9945850	12138 Märjakaasiku-Kiduspe-Kõpu tee Katastritunnus 39201:001:2820 Transpordimaa	121m2

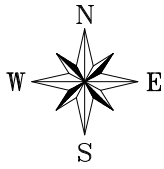

TINGMÄRGID:

— 1W2 —

Projekteeritud 10kV
maakaabelliin




IKÕ seadmise
ala 99m2



Kinnistu piirid

Projekteeritava maakaabli pikkus 121m

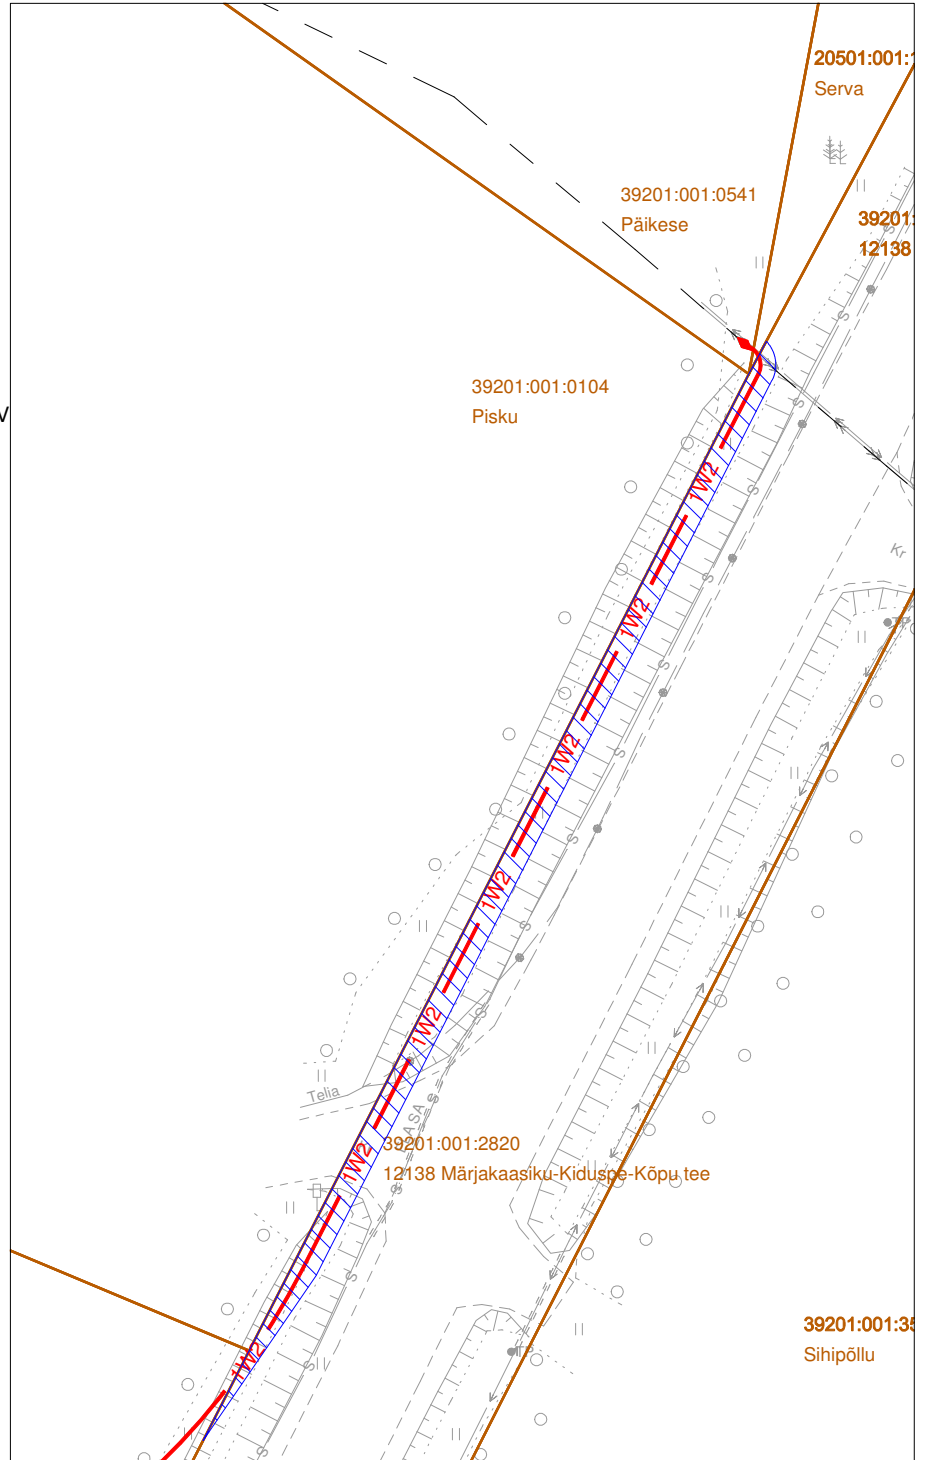

Projekti nimetus/asukoht

Lauka-Kõpu haruliini ehitamine
Otste küla Kõrgessaare vald Hiiu maakond

Töö nr.

IP8778

Koostaja

Keskkonnaprojekt OÜ
Ilja Galkin

Möötkava

1:500

Leht/formaat

A4

Kuupäev

08.01.26