


Isikliku kasutusõiguse seadmise plaan

Jrk nr	IKÕ ala Pos nr (plaanil)	Kinnistu registriosa number	Katastriüksuse tunnus, nimi ja sihtotstarve	IKÕ ala pindala m2
1	Pos 1	11325850	12161 Ojaküla tee Katastritunnus 45201:002:0123 Transpordimaa	99m2

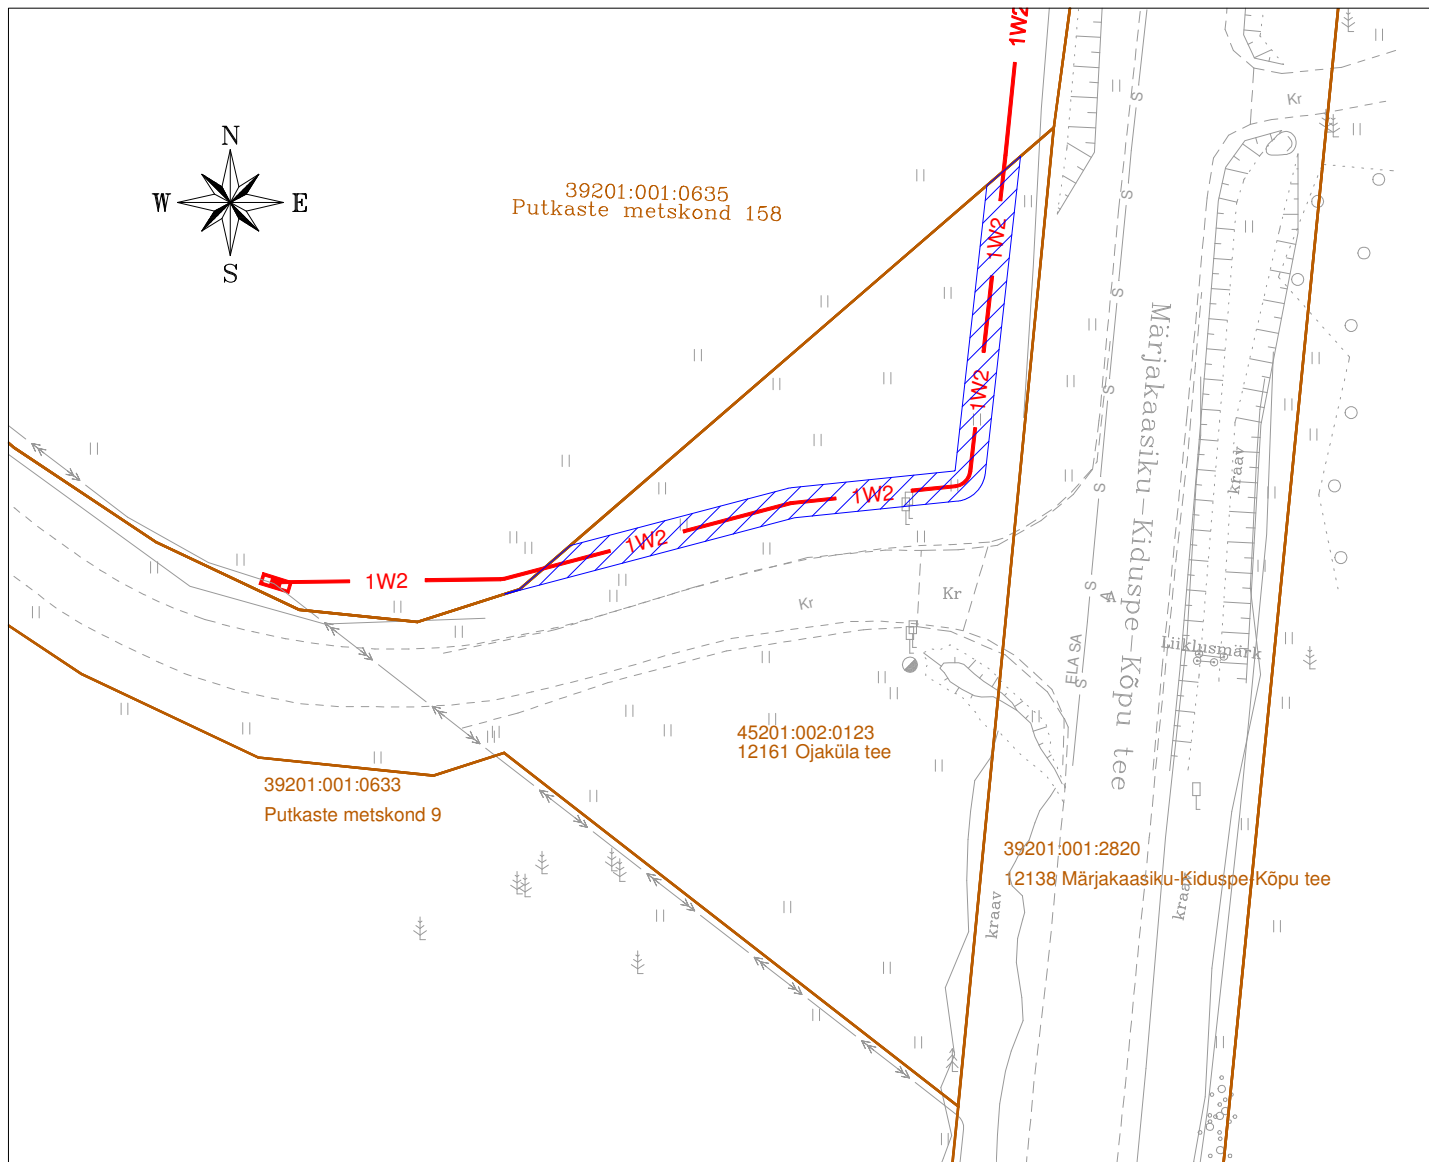

TINGMÄRGID:

- 1W2 Projekteeritud 10kV maakaabelliin (1 kaabel trassis)
- IKÕ seadmise ala 99m2
- Kinnistu piirid
- Projekteeritava maakaabli pikkus 50m

Projekti nimetus/asukoht

Lauka-Kõpu haruliini ehitamine
Otste küla Kõrgessaare vald Hiiu maakond

Töö nr.

IP8778

Koostaja

Keskkonnaprojekt OÜ
Ilja Galkin

Möötkava

1:500

Leht/formaat

A4

Kuupäev

08.01.26