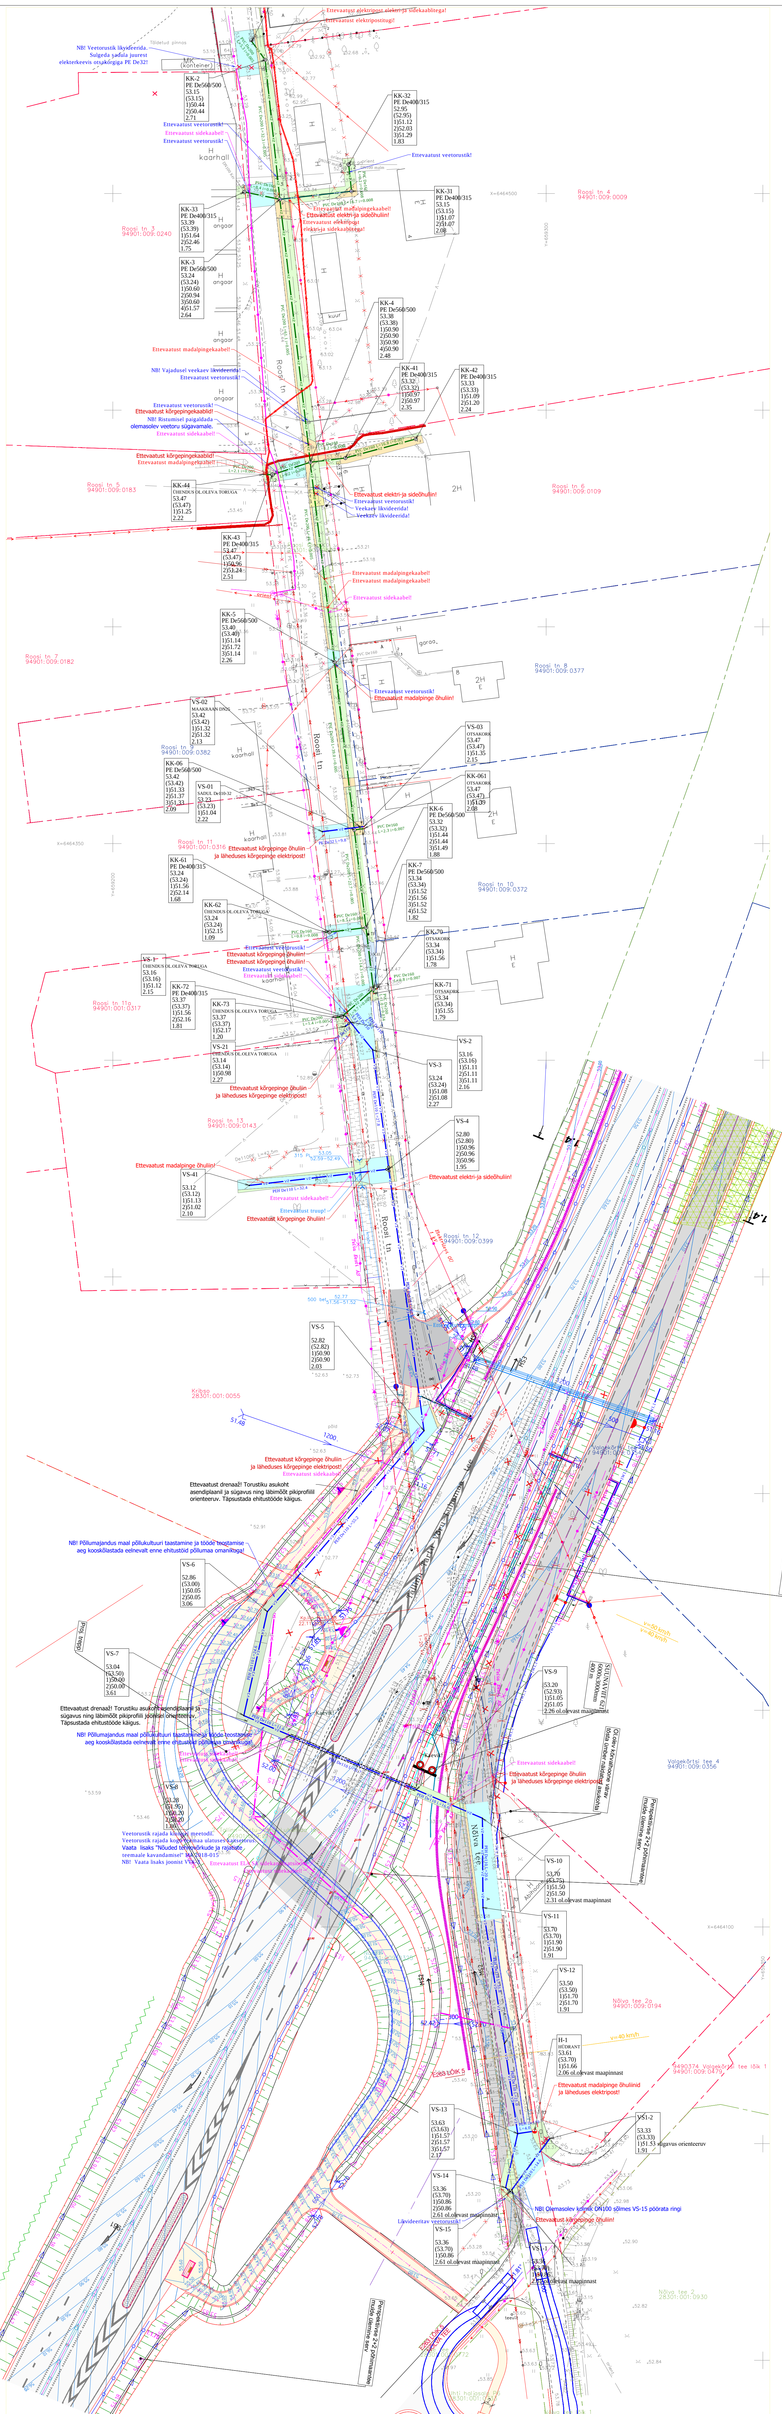
Ettevaatust elektrivõrgu elektrit ja sidekaablitega!
Ettevaatust elektrivõrgus!
NB! Veetorustik läbydeerida. Soigeda sadaja juurest elektrikeevis otsakõrgiga PE Dn 32!
Tööalad piirdu
MV konteiner
KK-2 PE Dn568/500 53.15 (53.15) 1|50.44 2|50.44 1.71
KK-32 PE Dn400/315 52.95 (52.95) 1|51.12 2|52.03 3|51.29 1.83
Ettevaatust veetorustik!
Ettevaatust sidekaabel!
Ettevaatust veetorustik!
Ettevaatust veetorustik!
KK-33 PE Dn400/315 53.39 (53.39) 1|51.64 2|52.44 1.75
KK-31 PE Dn400/315 53.15 (53.15) 1|51.07 2|51.07 2.08
Roogi tn. 3 94901:009:0240
KK-3 PE Dn568/500 53.24 (53.24) 1|50.60 2|50.94 3|50.60 4|51.57 2.64
Ettevaatust madalpingekaabel!
Ettevaatust elektri ja sideõhuliin!
Ettevaatust elektrivõrgu mõõdetav sidekaabel!
KK-4 PE Dn568/500 53.38 (53.38) 1|50.90 2|50.90 3|50.90 4|50.90 2.48
Roogi tn. 4 94901:009:0009
NB! Vajadusel veekaev likvideerida!
Ettevaatust veetorustik!
KK-41 PE Dn400/315 53.32 (53.32) 1|50.97 2|50.97 2.35
KK-42 PE Dn400/315 53.33 (53.33) 1|51.09 2|51.20 2.24
Ettevaatust veetorustik!
Ettevaatust kõrgepingekaablist!
NB! Rooniteel paigaldada olemasoleev veetoru sügavamale.
Ettevaatust sidekaabel!
Ettevaatust kõrgepingekaablist!
Ettevaatust madalpingekaablist!
KK-44 53.47 (53.47) 1|51.25 2.22
Roogi tn. 5 94901:009:0183
Roogi tn. 6 94901:009:0109
Ettevaatust elektri ja sideõhuliin!
Ettevaatust veetorustik!
Veekaev likvideerida!
Ettevaatust likvideerida!
KK-43 PE Dn400/315 53.47 (53.47) 1|50.76 2|53.24 2.53
Roogi tn. 7 94901:009:0182
Roogi tn. 8 94901:009:0377
Ettevaatust madalpingekaabel!
Ettevaatust madalpingekaabel!
Ettevaatust sidekaabel!
KK-5 PE Dn568/500 53.40 (53.40) 1|51.44 2|51.72 3|51.14 2.26
Ettevaatust veetorustik!
Ettevaatust madalpinge õhuliin!
VS-02 MAAKRAAB OKDL 53.42 (53.42) 1|51.32 2|51.32 2.11
VS-03 OTSAKOOR OKDL 53.47 (53.47) 1|51.35 2.15
Roogi tn. 9 94901:009:0582
KK-06 PE Dn568/500 53.42 (53.42) 1|51.33 2|51.37 3|51.33 2.09
VS-01 SARIKL DrehSt 53.23 (53.23) 1|51.04 2.22
KK-061 OTSAKOOR 53.47 (53.47) 1|51.09 2.08
KK-6 PE Dn568/500 53.32 (53.32) 1|51.44 2|51.44 3|51.49 1.88
Roogi tn. 11 94901:001:0316
Ettevaatust kõrgepinge õhuliin ja läheduses kõrgepinge elektripost!
KK-61 PE Dn400/315 53.24 (53.24) 1|51.54 2|52.14 1.68
KK-7 PE Dn568/500 53.34 (53.34) 1|51.52 2|51.56 3|51.52 4|51.52 1.82
Roogi tn. 10 94901:009:0372
KK-62 OKDL 53.24 (53.24) 1|52.15 1.09
KK-70 OTSAKOOR 53.34 (53.34) 1|51.56 1.78
Ettevaatust veetorustik!
Ettevaatust kõrgepinge õhuliin!
Ettevaatust kõrgepinge õhuliin!
Ettevaatust sidekaabel!
Ettevaatust sidekaabel!
VS-1 OKDL 53.16 (53.16) 1|51.12 2.15
KK-71 OTSAKOOR 53.34 (53.34) 1|51.15 1.79
KK-72 PE Dn400/315 53.37 (53.37) 1|51.73 2|52.16 1.81
KK-73 OKDL 53.37 (53.37) 1|52.17 1.20
Roogi tn. 13 94901:009:0143
Roogi tn. 12 94901:009:0399
VS-21 OKDL 53.14 (53.14) 1|50.98 2.27
VS-2 53.16 (53.16) 1|51.11 2|51.11 3|51.11 2.16
VS-3 53.24 (53.24) 1|51.08 2|51.08 2.27
Ettevaatust kõrgepinge õhuliin ja läheduses kõrgepinge elektripost!
VS-4 52.80 (52.80) 1|50.96 2|50.96 3|50.96 1.95
Ettevaatust madalpinge õhuliin!
Ettevaatust elektri ja sideõhuliin!
VS-41 53.12 (53.12) 1|51.13 2|51.02 2.10
Ettevaatust sidekaabel!
Ettevaatust trasp!
Ettevaatust kõrgepinge õhuliin!
Roogi tn. 14 94901:001:0317
Roogi tn. 15 94901:009:0399
VS-5 52.82 (52.82) 1|50.90 2|50.90 2.03
Kõnnitee 28301:001:0055
Ettevaatust kõrgepinge õhuliin ja läheduses kõrgepinge elektripost!
Ettevaatust sidekaabel!
Ettevaatust drenaaž! Torustiku asukoht asendiplaanil ja sügavus ning läbimõõt pikiprofiilil orienteeruv. Täpsustada ehitustööde käigus.
NB! Põllumajandus maal põllukultuuri taastamine ja tööde teostamine aeg kooskõlastada eelnevalt enne ehitustöid põllumaa omanikuga!
VS-6 52.86 (53.00) 1|50.05 2|50.05 3.06
Oskar Tiidi
VS-7 53.04 (52.50) 1|29.60 2|50.00 1.61
Ettevaatust drenaaž! Torustiku asukoht asendiplaanil ja sügavus ning läbimõõt pikiprofiilil orienteeruv. Täpsustada ehitustööde käigus.
NB! Põllumajandus maal põllukultuuri taastamine ja tööde teostamine aeg kooskõlastada eelnevalt enne ehitustöid põllumaa omanikuga!
Ettevaatust sidekaabel!
VS-8 51.39 (51.76) 1|50.20 2|50.20 1.80
Veetorustik rajada lahtise meetodil.
Veetorustik rajada kuni Reola alanõuni sõrestikus.
Vaata lisaks Tööde teostamise ja nõuete teemasle kavandamisel" 2018-018-015
NB! Vaata lisaks joonisi VS-8, VS-9, VS-10, VS-999, VS-1000
VS-9 53.20 (52.93) 1|51.05 2|51.05 2.28 el.olevast maapinnast
VS-10 53.76 (53.73) 1|51.50 2|51.50 2.31 el.olevast maapinnast
VS-11 53.70 (53.70) 1|51.90 2|51.90 1.91
VS-12 53.50 (53.50) 1|51.70 2|51.70 1.91
H-1 HEOMANT 53.61 (53.70) 1|51.66 2.06 el.olevast maapinnast
Ettevaatust madalpinge õhuliinid ja lähedues elektripost!
VS-13 53.63 (53.63) 1|51.57 2|51.57 3|51.57 2.17
VS-1-2 53.33 (53.33) 1|51.53 Algavas orienteeruv
VS-14 53.36 (53.70) 1|50.86 2|50.86 2.61 el.olevast maapinnast
VS-15 53.36 (53.70) 1|50.86 2.61 el.olevast maapinnast
Läveldeeritav veetorustik!
NB! Olemasolev kaev OK100 sõlmes VS-15 pöörata ringi
Ettevaatust kõrgepinge õhuliin!
VS-16 53.36 (53.70) 1|50.86 2.61 el.olevast maapinnast
Ettevaatust kõrgepinge õhuliin!
Ettevaatust sidekaabel!
Ettevaatust kõrgepinge õhuliin ja lähedues kõrgepinge elektripost