


ISIKLIKU KASUTUSÕIGUSE ALA PLAAN

11340 Tallinn-Saku-Laagri tee (71801:001:0881), Jälgimäe küla, Saku vald, Harju maakond

M1:1000

Leht 6/7

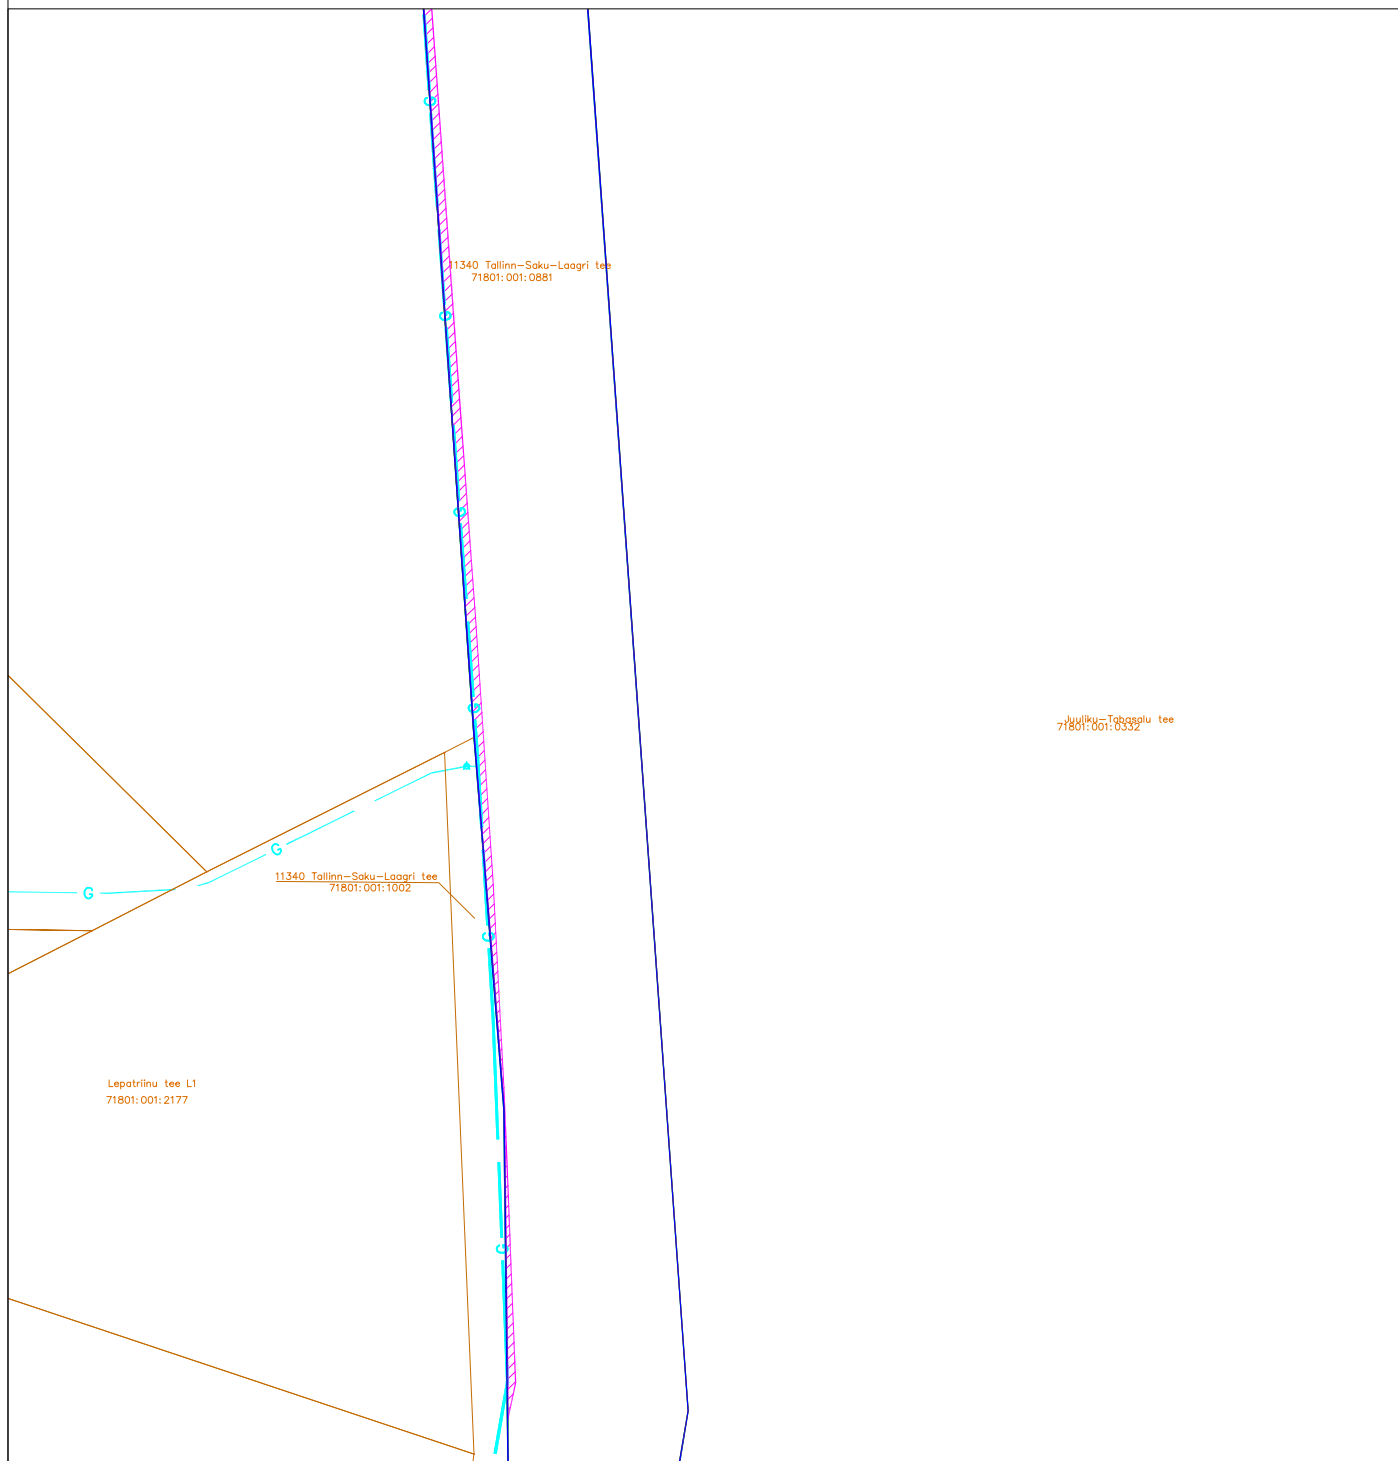

TINGMÄRGID:



Koormatava kinnisasja piir



Kasutusõiguse ala



Olemasolev gaasitorustik



Kinnistu piir

RAJATISE TEHNILISED ANDMED:

Kasutusõiguse ala ca 3439,0 m² (üldpindala)

Kaitsevööndi ulatus torustikule välisservast 1,0 m

Gaasitorustiku üldpikkus - 1478,0 m