


Kündari 15 DP
Kehtestatud
Üksikelamud

Kastani tee 1, Kastani tee 2, Kastani tee DP
Kehtestatud
Üksikelamud

Kastani MÜ DP
Kehtestatud
Üksikelamud

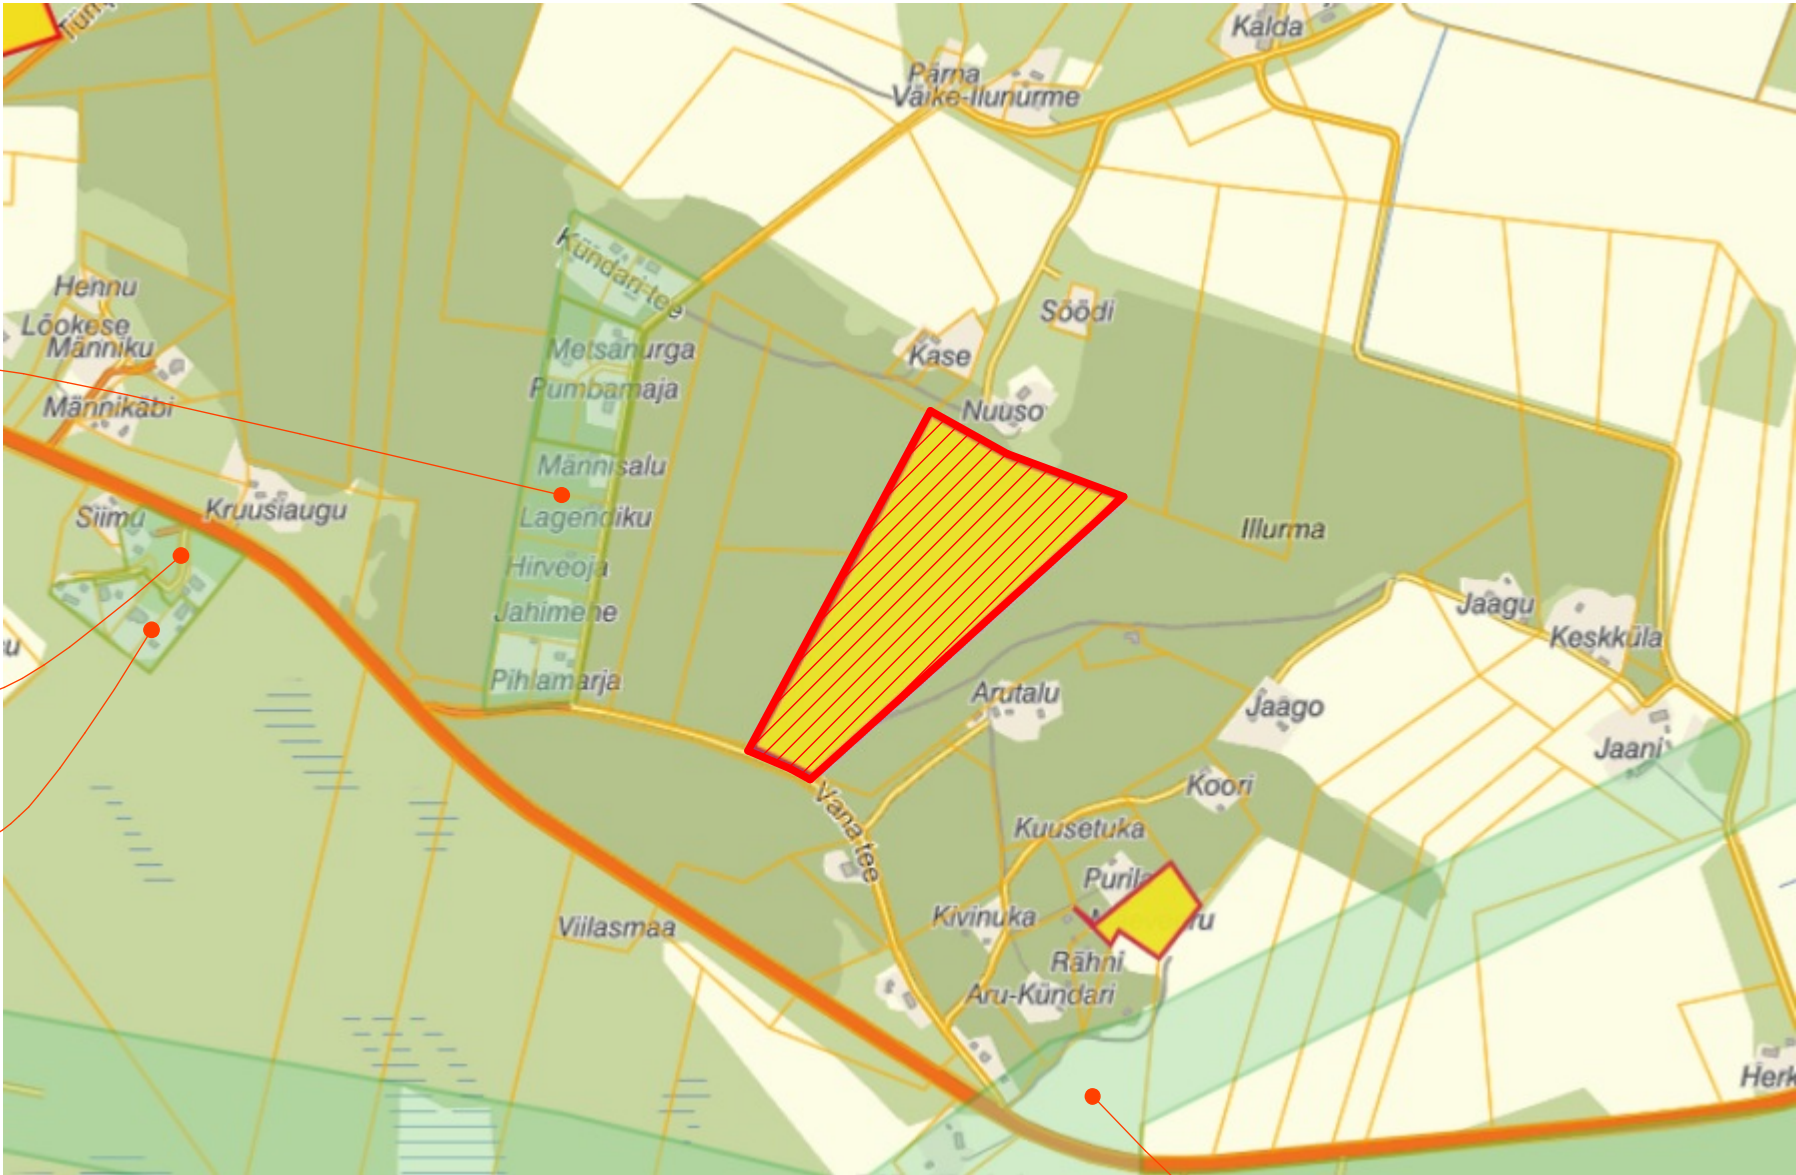

Keila-Paldiski 330/110 kV elektriliini trassikoridori DP
Kehtestatud
Tehnotaristu

Detailplaneeringud	
	<input checked="" type="checkbox"/> Taotlus esitatud
	<input checked="" type="checkbox"/> Algatatud
	<input checked="" type="checkbox"/> Vastu võetud
	<input type="checkbox"/> Kõik menetluses olevad
	<input checked="" type="checkbox"/> Kehtestatud

SKELDAR OÜ Reg. nr. 12831893 Rannametsa tee 7, Laulasmaa, Lääne-Harju vald, 76702 tel: +372 5099905 e-mail: sven.liivak@gmail.com		Joonise nimetus	14.02.2025
		Kontaktvööndi skeem	Töö nr PL240101
Koostas	Sven Liivak	Objekti nimetus	Stadium DP
Kontrollis		Objekti aadress	Mõõtkava -
			Joonise nr ML107
Tellijä	Eraisik	Jaani mets 3, Illurma küla, Lääne-Harju vald	