



Ristumine maanteega "13209 Mäetaguse tee", km 2,23
(joonis "Mäetaguse alevik_Asendiplaan")

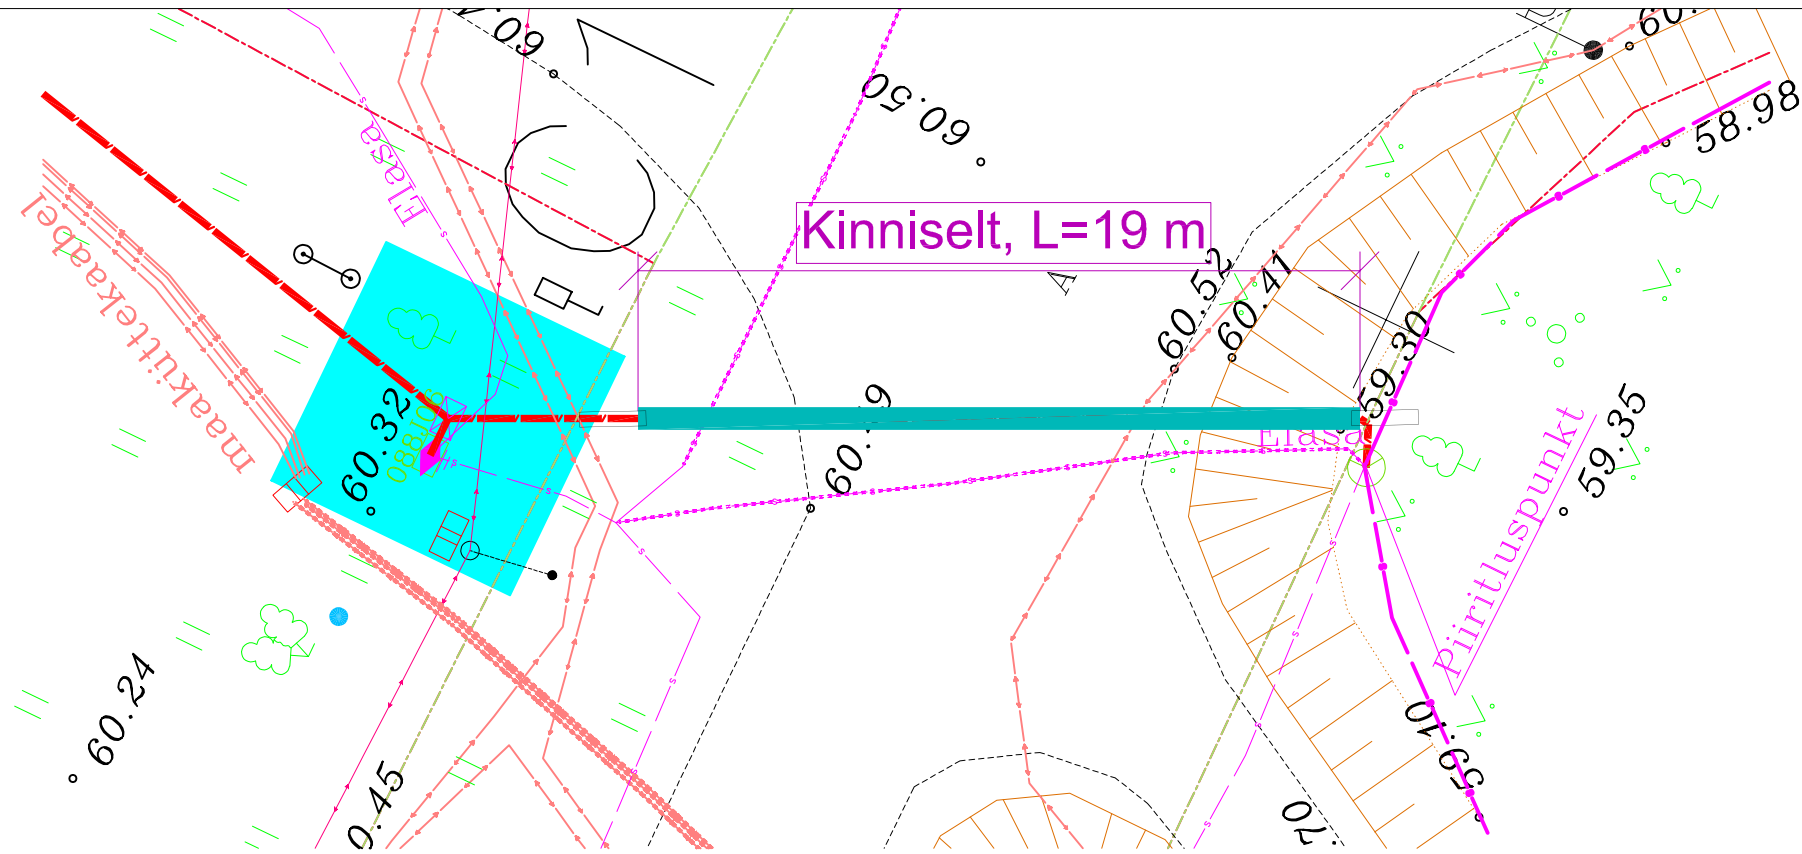

SIDE
ELEKTER

49801:001:0525
13209 Mäetaguse tee

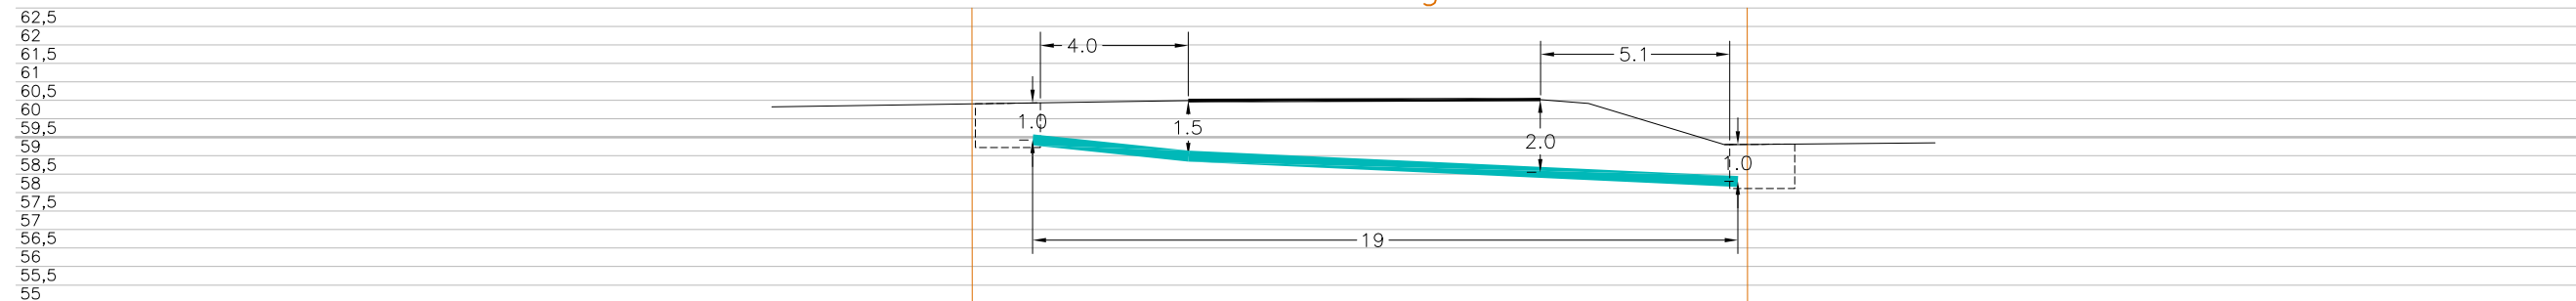


Tingmärgid alusplaani

- Projekteeritud maakaabel
- kaitsetorus kinnisel meetodil
- Olemasolev maapind
- Kinnistupiirid
- Kinnise läbiminek stardikaevik


ENNE TÖÖDE ALGUST SELGITADA VÄLJA TRASSIDE KÕRGUSED!!!

	OÜ Corle	Töö nr.	MKM3_ALUTAGUSE	Leht	Lehti
	Uustalu 2, Kose 75101			1	5
	www.corle.ee	Projekt	Mäetaguse alevik passiivse elektroonilise	Mõõtkava	
Telefon 6069300	Faks 6069308		side juurdepääsuvõrgu rajamine	1:	
Teostas	Anti Salura/allkirjastatud digitaalselt/	Asukoht	Ida-Viru maakond, Alutaguse vald	17.11.2023	
Kontrollis	Kaupo Kallak/allkirjastatud digitaalselt/		Mäetaguse alevik		
Tellijä	Corle OÜ	Joonis	Eelprojekt		
			Ristlõige		

Ristumine maanteega "13181 Jõetaguse–Aruküla–Mäetaguse tee", km 8,51
(joonis "Mäetaguse alevik_Asendiplaan")

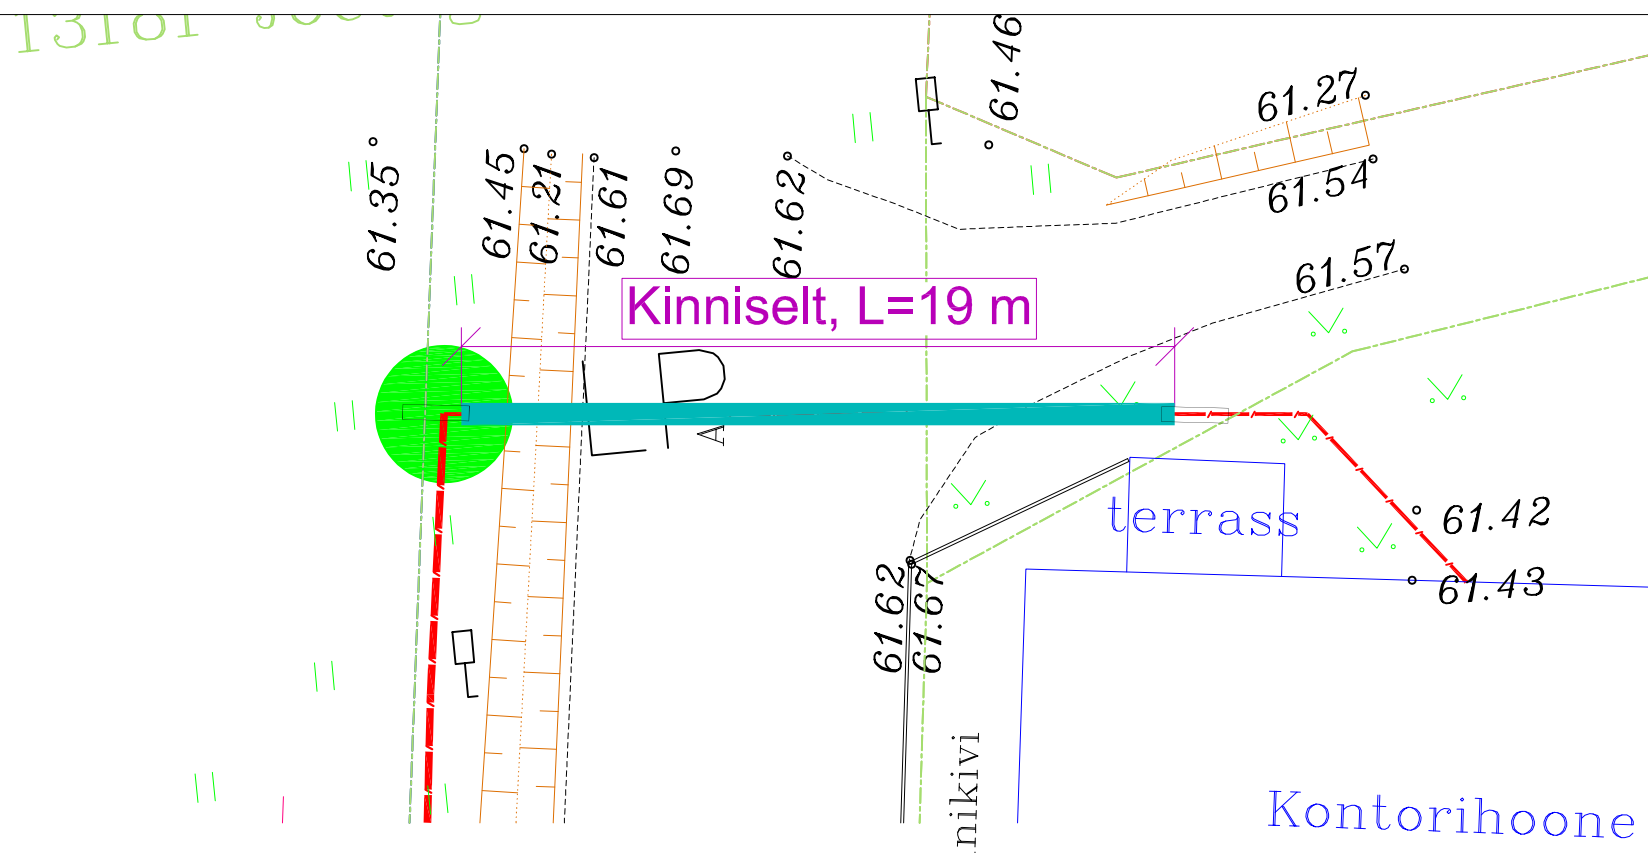

49802:002:0229
13181 Jõetaguse–Aruküla–Mäetaguse tee

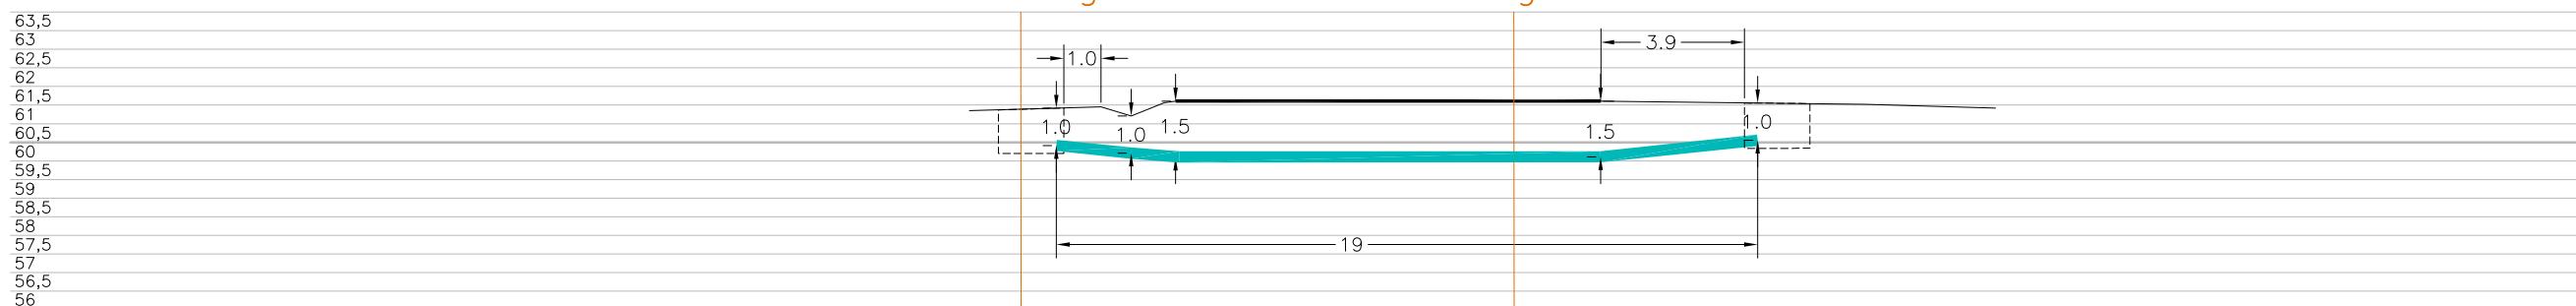


Tingmärgid alusplaani

	Projekteeritud maakaabel kaitsetorus kinnisel meetodil
	Olemasolev maapind
	Kinnistupiirid
	Kinnise läbiminek stardikaevik

ENNE TÖÖDE ALGUST SELGITADA VÄLJA TRASSIDE KÕRGUSED!!!


	OÜ Corle	Töö nr.	MKM3_ALUTAGUSE	Leht	Lehti
	Uustalu 2, Kose 75101			2	5
	www.corle.ee	Projekt	Mäetaguse alevik passiivse elektroonilise side juurdepääsuvõrgu rajamine	Mõõtkava 1:	
Telefon 6069300	Faks 6069308	Asukoht	Ida-Viru maakond, Alutaguse vald	17.11.2023	
Teostas	Anti Salura/allkirjastatud digitaalselt/		Mäetaguse alevik		
Kontrollis	Kaupo Kallak/allkirjastatud digitaalselt/				
Tellijä	Corle OÜ	Joonis	Eelprojekt		
			Ristlõige		

Ristumine maanteega "13209 Mäetaguse tee", km 3,26
(joonis "Mäetaguse alevik_Asendiplaan")

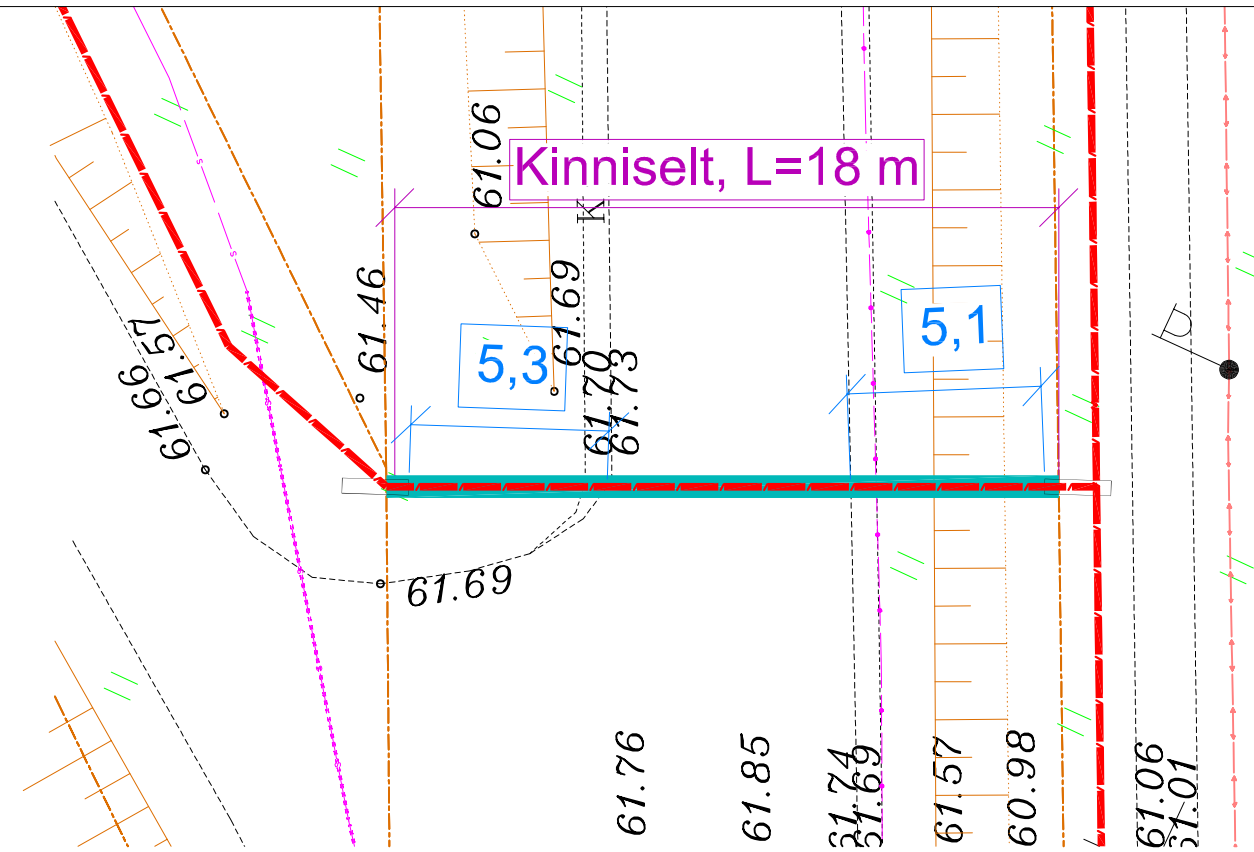

SIDE

49801:001:0525
13209 Mäetaguse tee

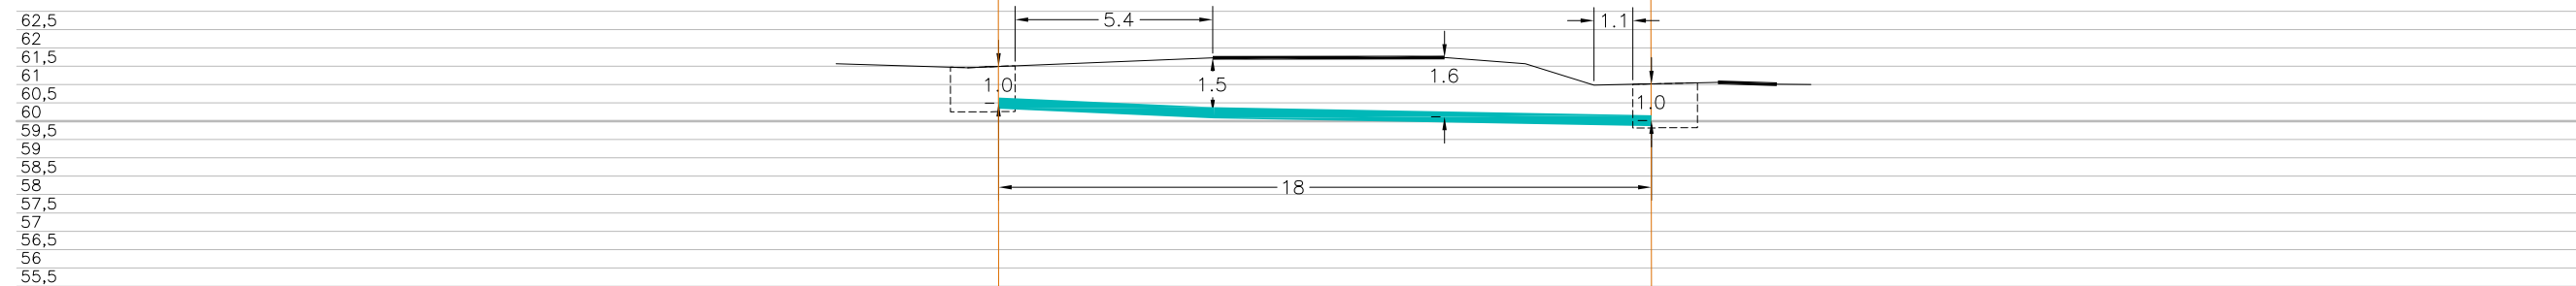


Tingmärgid alusplaani

- Projekteeritud maakaabel
kaitsetorus kinnisel meetodil
- Olemasolev maapind
- Kinnistupiirid
- Kinnise läbiminek stardikaevik


ENNE TÖÖDE ALGUST SELGITADA VÄLJA TRASSIDE KÕRGUSED!!!

	OÜ Corle	Töö nr.	MKM3_ALUTAGUSE	Leht	Lehti
	Uustalu 2, Kose 75101			3	5
	www.corle.ee	Projekt	Mäetaguse alevik passiivse elektroonilise side juurdepääsuvõrgu rajamine	Mõõtkava 1:	
Telefon 6069300	Faks 6069308	Asukoht	Ida-Viru maakond, Alutaguse vald	17.11.2023	
Teostas	Anti Salura/allkirjastatud digitaalselt/		Mäetaguse alevik		
Kontrollis	Kaupo Kallak/allkirjastatud digitaalselt/				
Tellijä	Corle OÜ	Joonis	Eelprojekt Ristlõige		

Ristumine maanteega "13209 Mäetaguse tee", km 3,50
(joonis "Mäetaguse alevik_Asendiplaan")

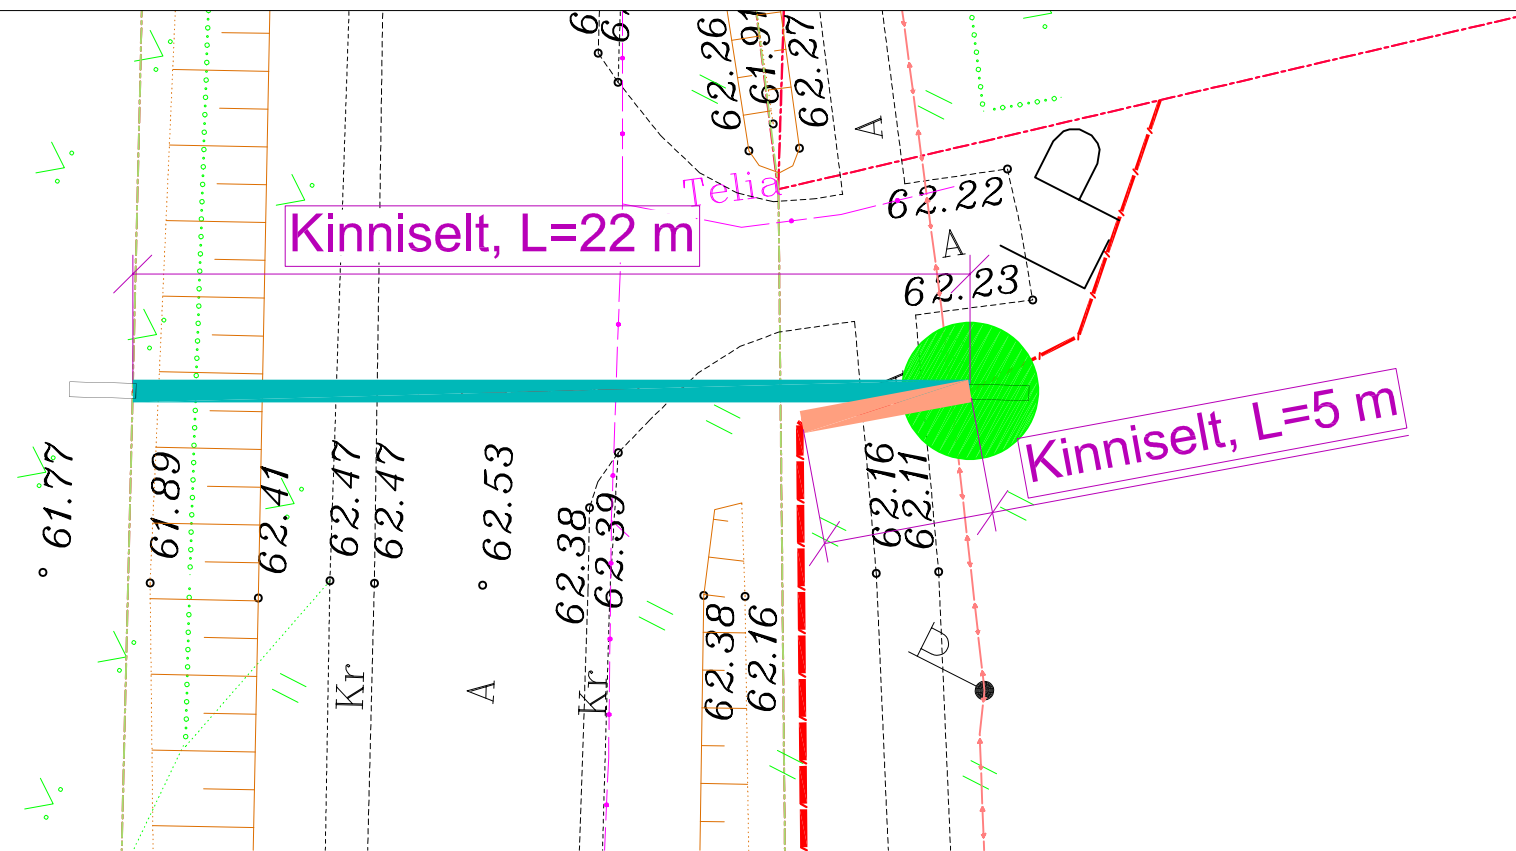

49801:001:0525
13209 Mäetaguse tee

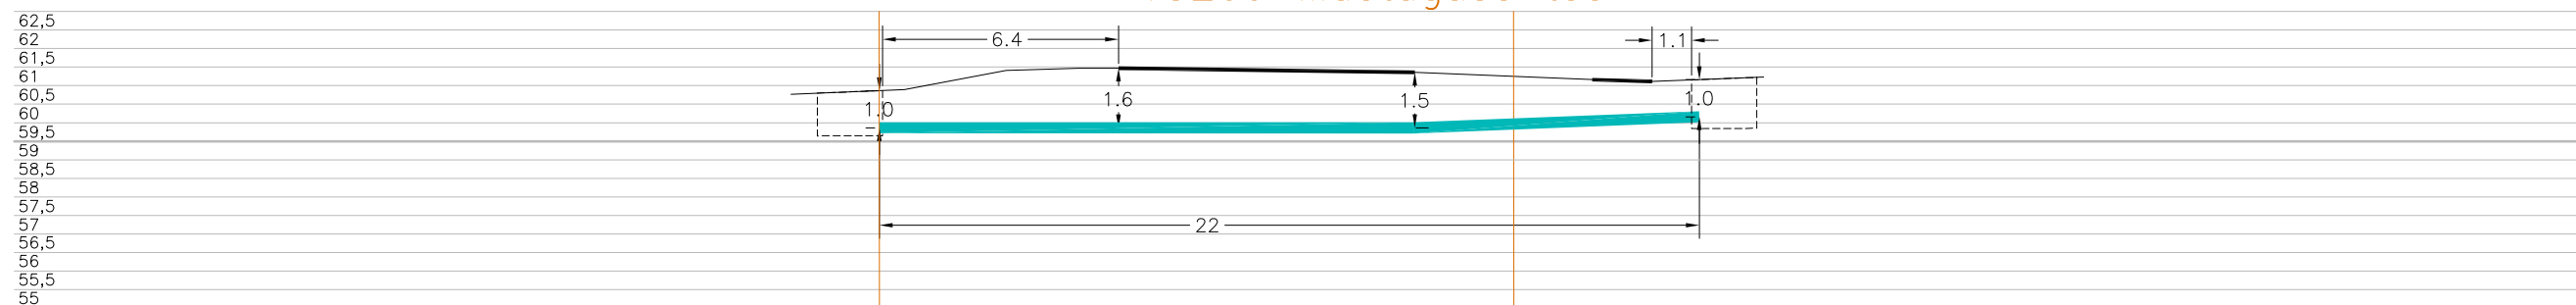


Tingmärgid alusplaani

- Projekteeritud maakaabel kaitsetorus kinnisel meetodil
- Olemasolev maapind
- Kinnistupiirid
- Kinnise läbiminekustardikaevik


ENNE TÖÖDE ALGUST SELGITADA VÄLJA TRASSIDE KÕRGUSED!!!

	OÜ Corle	Töö nr.	MKM3_ALUTAGUSE	Leht	Lehti
	Uustalu 2, Kose 75101			4	5
	www.corle.ee	Projekt	Mäetaguse alevik passiivse elektroonilise side juurdepääsuvõrgu rajamine	Mõõtkava 1:	
Telefon 6069300	Faks 6069308	Asukoht	Ida-Viru maakond, Alutaguse vald	17.11.2023	
Teostas	Anti Salura/allkirjastatud digitaalselt/		Mäetaguse alevik		
Kontrollis	Kaupo Kallak/allkirjastatud digitaalselt/				
Tellijas	Corle OÜ	Joonis	Eelprojekt		
			Ristlõige		

Ristumine maanteega "13126 Kohtla-Järve - Mäetaguse tee", km 23,62
(joonis "Mäetaguse alevik_Asendiplaan")

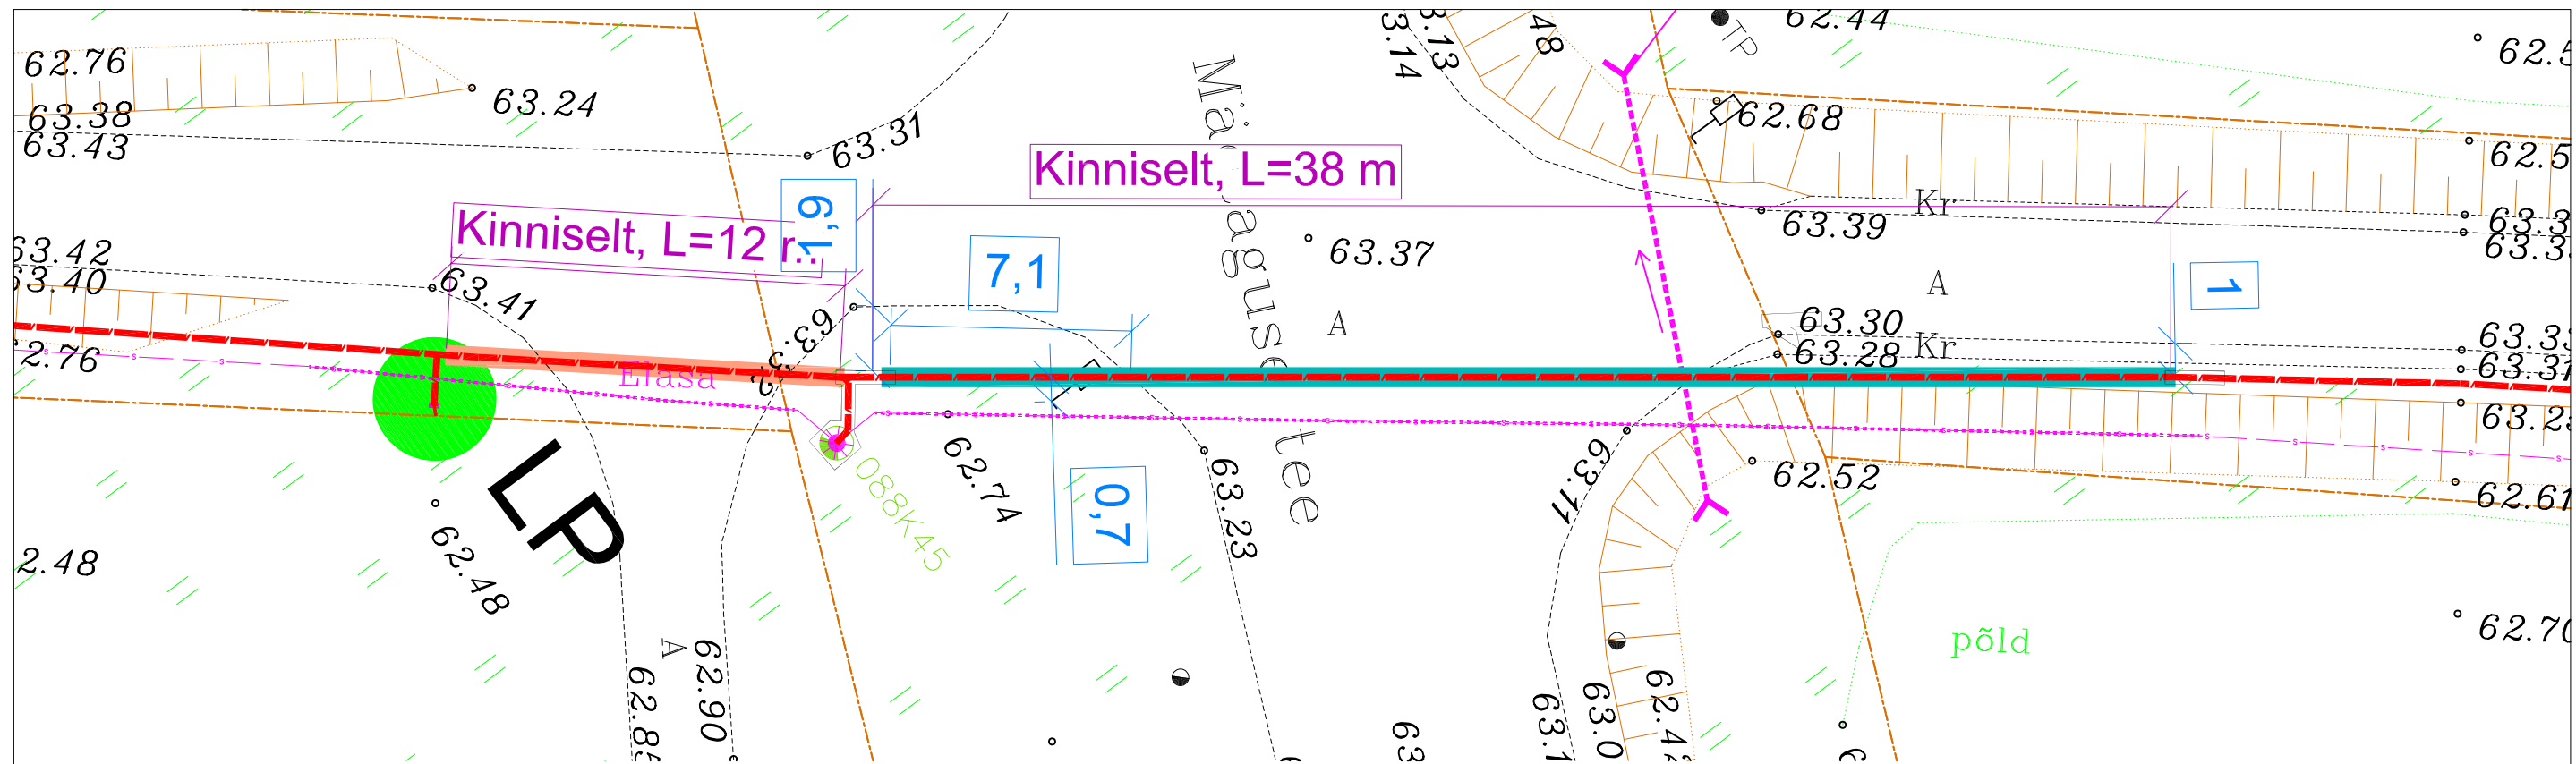

49801:001:0527
13126 Kohtla-Järve - Mäetaguse tee

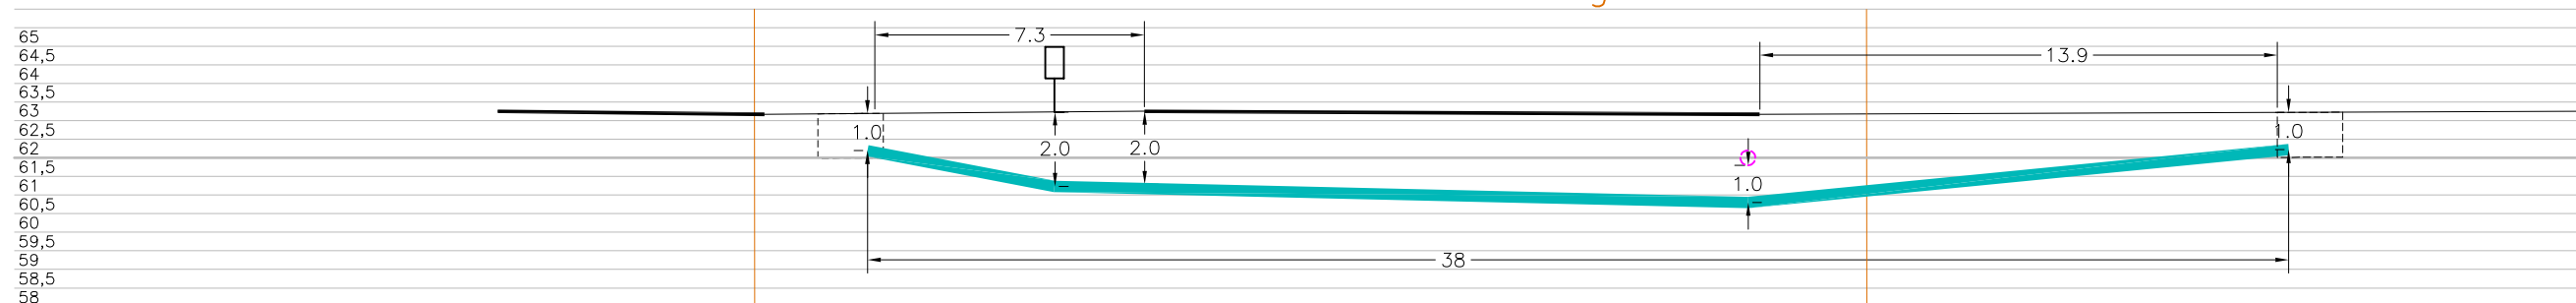

Tingmärgid alusplaani

	Projekteeritud maakaabel
	Projekteeritud maakaabel
	Projekteeritud maakaabel
	Olemasolev maapind
	Kinnistupiirid
	Kinnise läbiminek stardikaevik

ENNE TÖÖDE ALGUST SELGITADA VÄLJA TRASSIDE KÕRGUSED!!!

	OÜ Corle	Töö nr.	MKM3_ALUTAGUSE	Leht	Lehti
	Uustalu 2, Kose 75101			5	5
	www.corle.ee	Projekt	Mäetaguse alevik passiivse elektroonilise	Mõõtkava	
Telefon 6069300	Faks 6069308	Asukoht	side juurdepääsuvõrgu rajamine	1:	
Teostas	Anti Salura/allkirjastatud digitaalselt/		Ida-Viru maakond, Alutaguse vald	17.11.2023	
Kontrollis	Kaupo Kallak/allkirjastatud digitaalselt/		Mäetaguse alevik		
Tellijä	Corle OÜ	Joonis	Eelprojekt		
			Ristlõige		