


ISIKLIKU KASUTUSÕIGUSEGA KOORMATAVA ALA PLAAN

Jrk nr	IKÕ ala Pos nr (plaanil)	Kinnistu registriosa number	Katastriüksuse tunnus, nimi ja sihtotstarve;	Asukoht riigitee (nr ja nimi) suhtes (lõigu algus ja lõpp km);	Ala pindala ruutmeetrites m ²
1.	Pos 1	5770950	94901:009:0110 22133 Reola-Unipiha tee Transpordimaa 100%	22133 Reola-Unipiha tee km 1.531-1.536	7 m ²

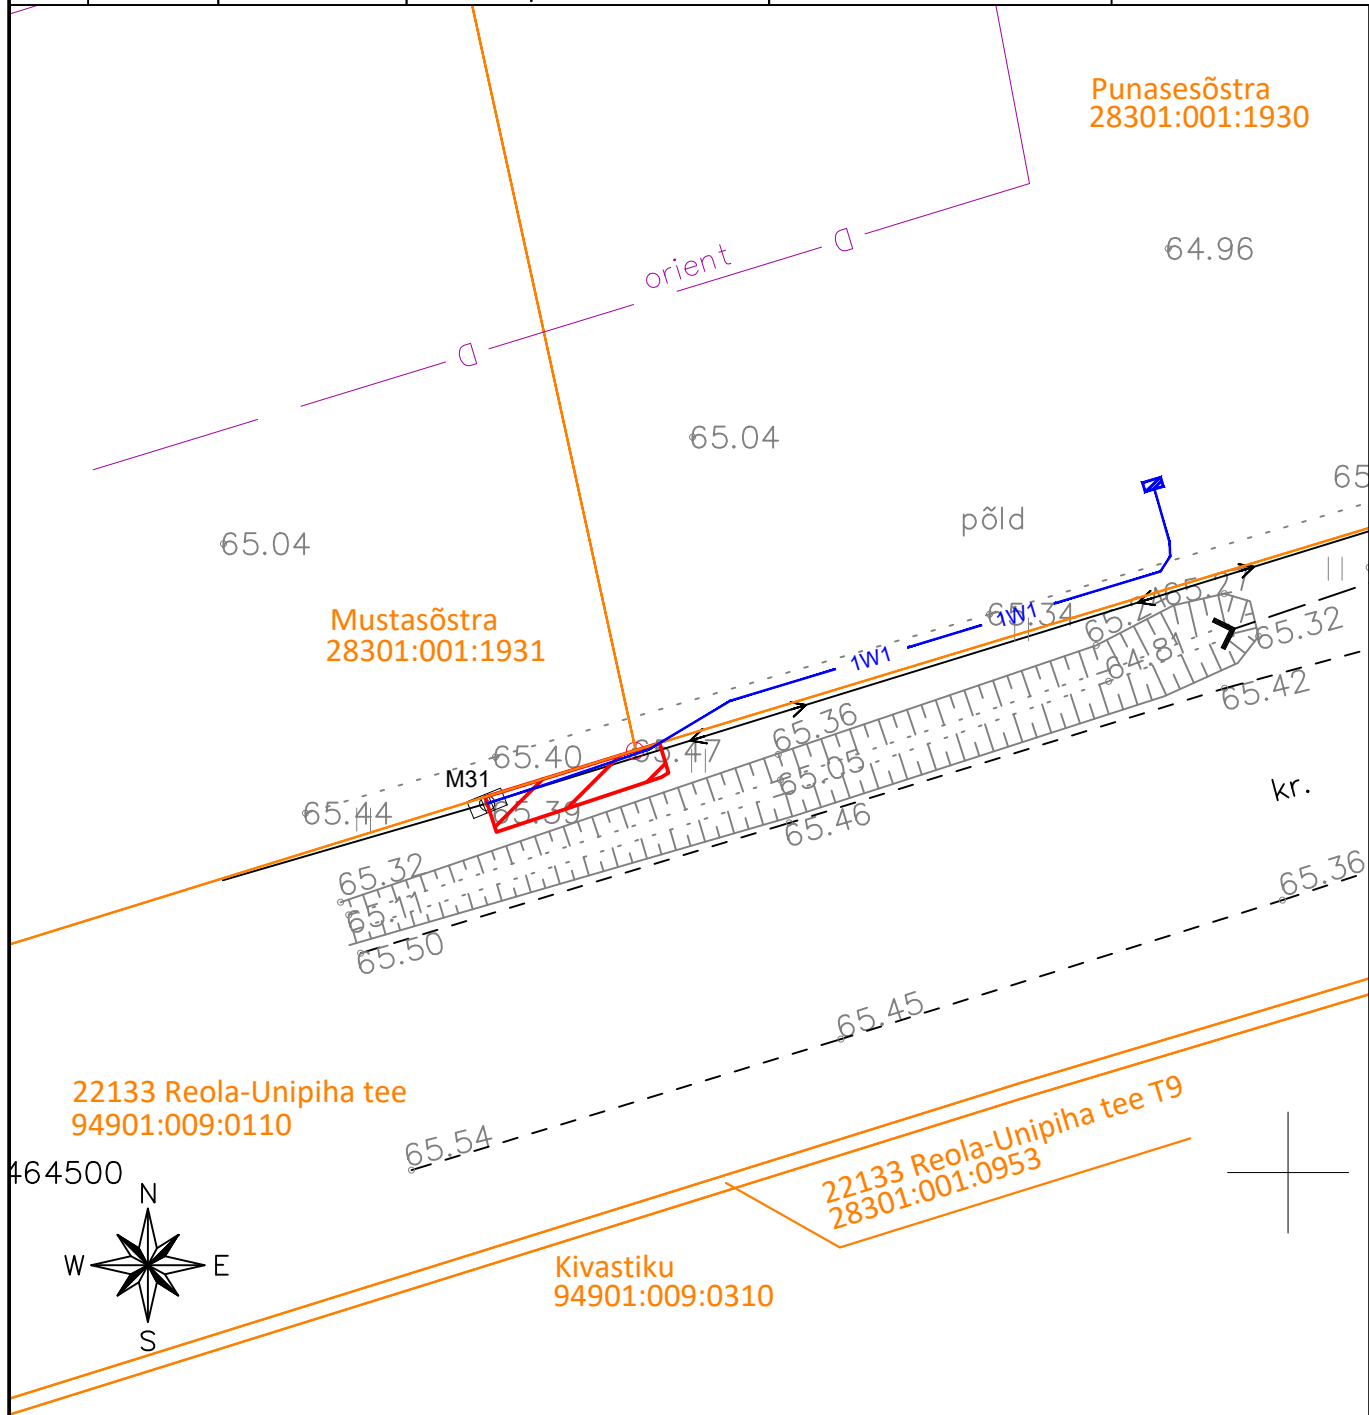

TINGMÄRGID

- 1W1 — Projekteeritud 0,4kV maakaabel
- Kinnistu piir
- Isikliku kasutusõiguse seadmise ala

M 1:250