


# Ristumine teega 60 Pärnu-Lihula tee, 54,54 km M 1:100

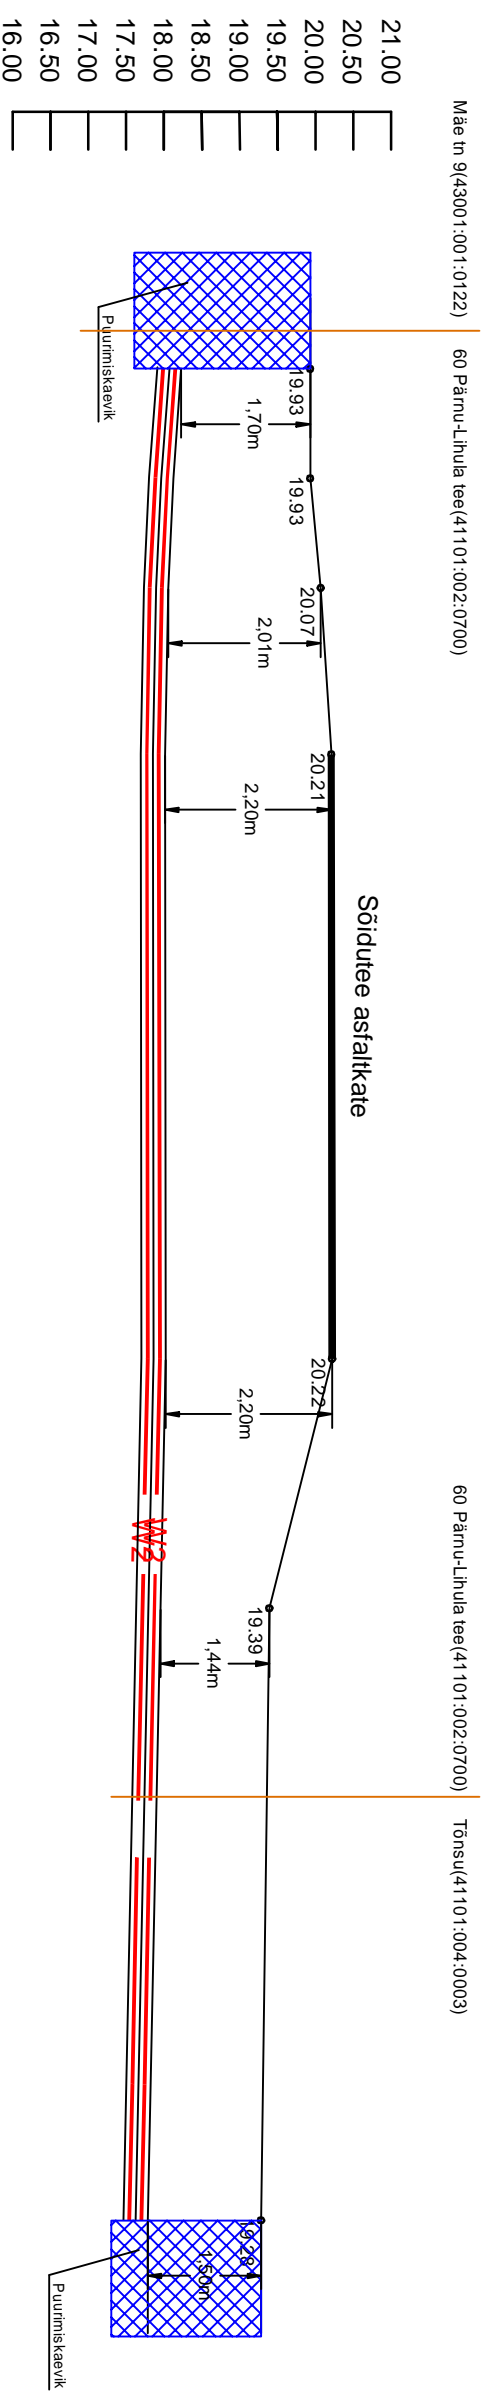

Projekt		Tellijä	
Lihula 33 kV ja 110 kV kaabitrassi eelprojekti koostamine, Lihula linn, Läänemanna vald, Pärnu maakond		KC Energy OÜ	
Joonis		Joonise nr	
Ristmevääli		10659-3	
Projekteeris	Keio Altoja	Mõõkava	-
Projektijuh	Keio Altoja	Staadium	Tööprojekti
Kontrollis	Keio Altoja	Kael	Lehti
		EST	1
			1

**LEONHARD WEISS**  
 E-post: estonia@leonhard-weiss.com  
 Telefon: +372 601 2285  
 Registrikood: 12083348