


Isikliku kasutusõigusega seadmise ala plaan
Pärnu maakond, Pärnumaa linn, Tammuru küla
19289 Luige tee

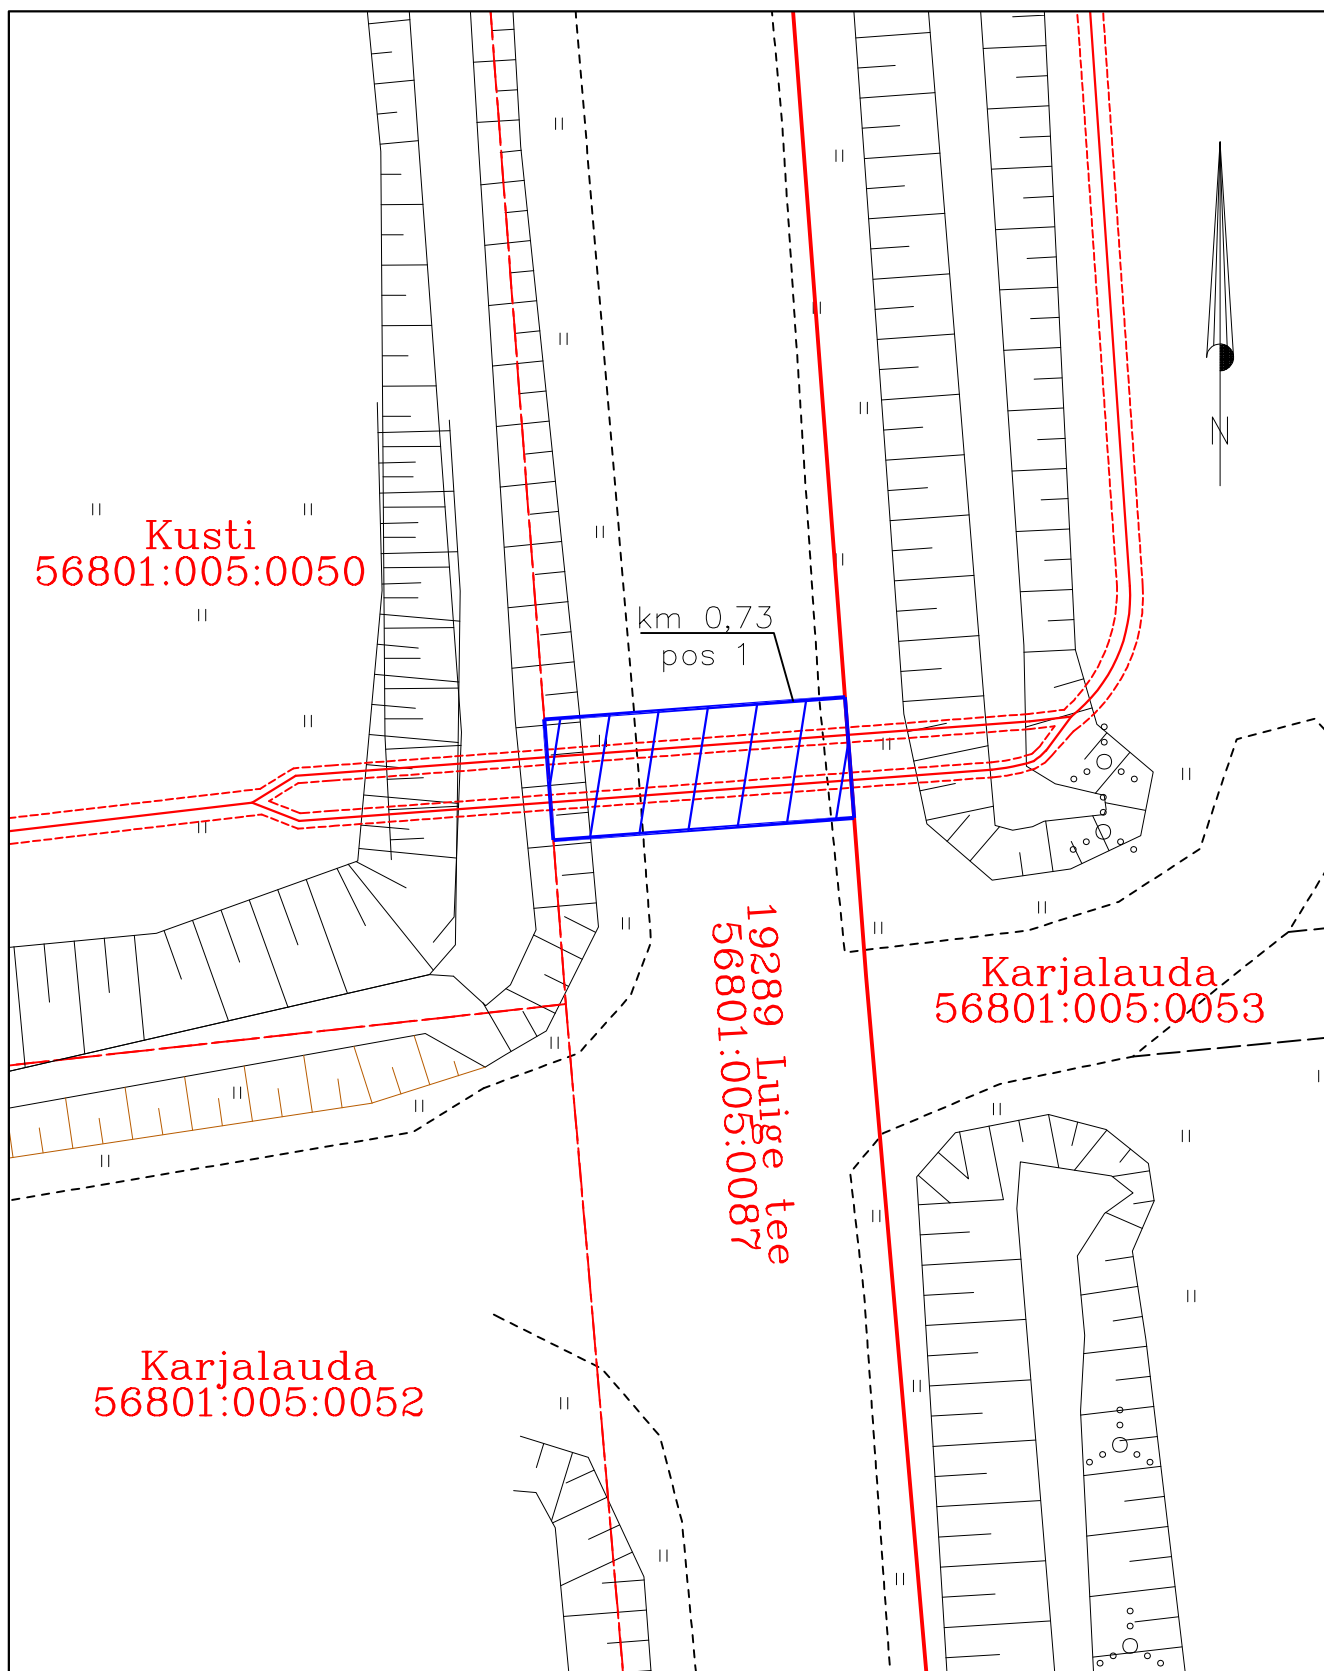

Jrk nr	IKÕ ala Pos nr (plaanil) nr	Kinnistu registriosa number	Katastriüksuse tunnus, nimi ja sihtotstarve;	Asukoht riigitee (nr ja nimi) suhtes (lõigu algus ja lõpp km);	Ala pindala ruutmeetrites m ²
1.	Pos 1	8208150	56801:005:0087 19289 Luige tee Transpordimaa	19289 Luige tee km 0,73	40 m ²

Möötkava: M 1:250

- Lepingu objektiks oleva katastriüksuse piir
- Katastriüksuste piirid
- Projekteeritav kaabelliin
- Kasutusõiguse ala