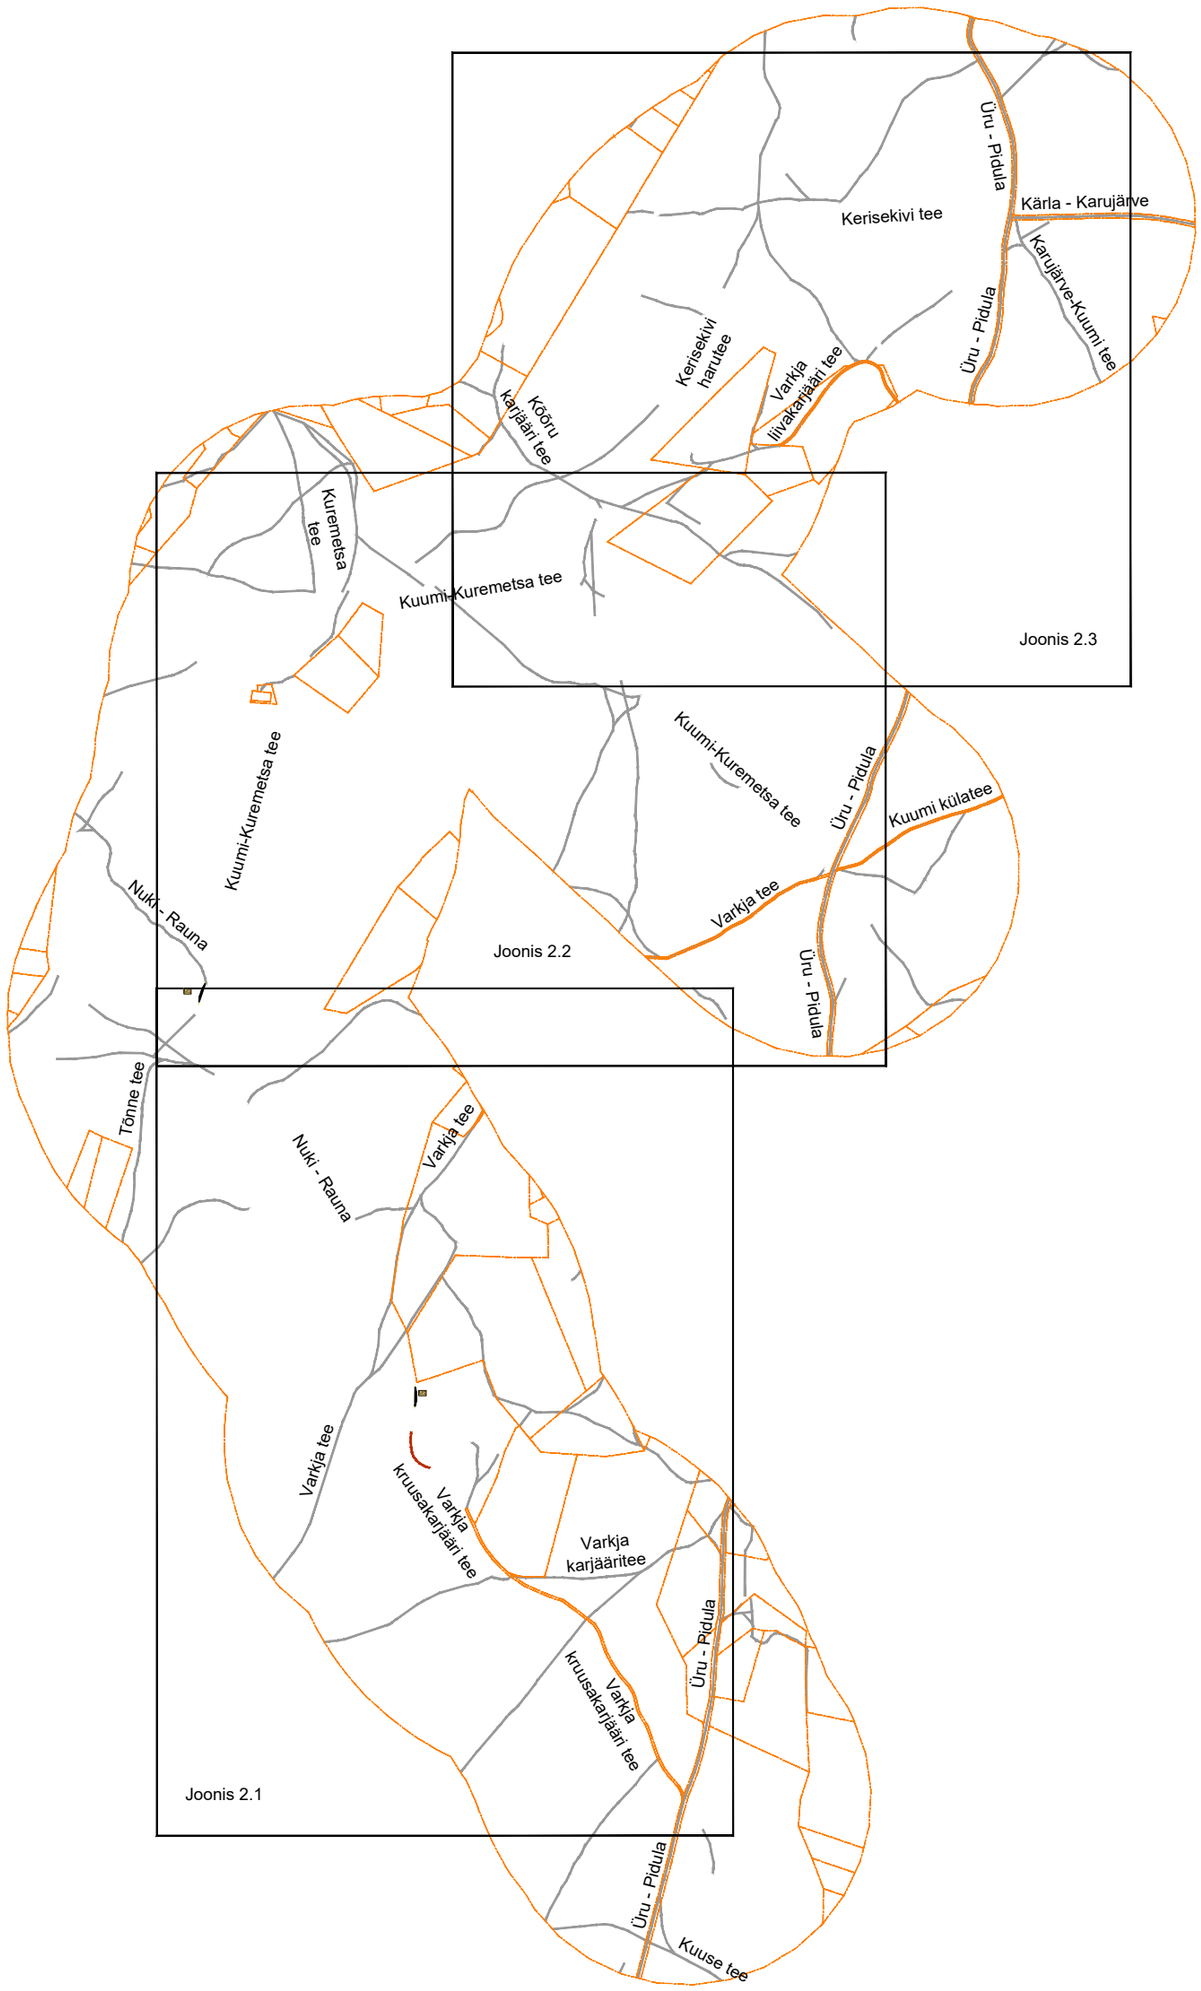

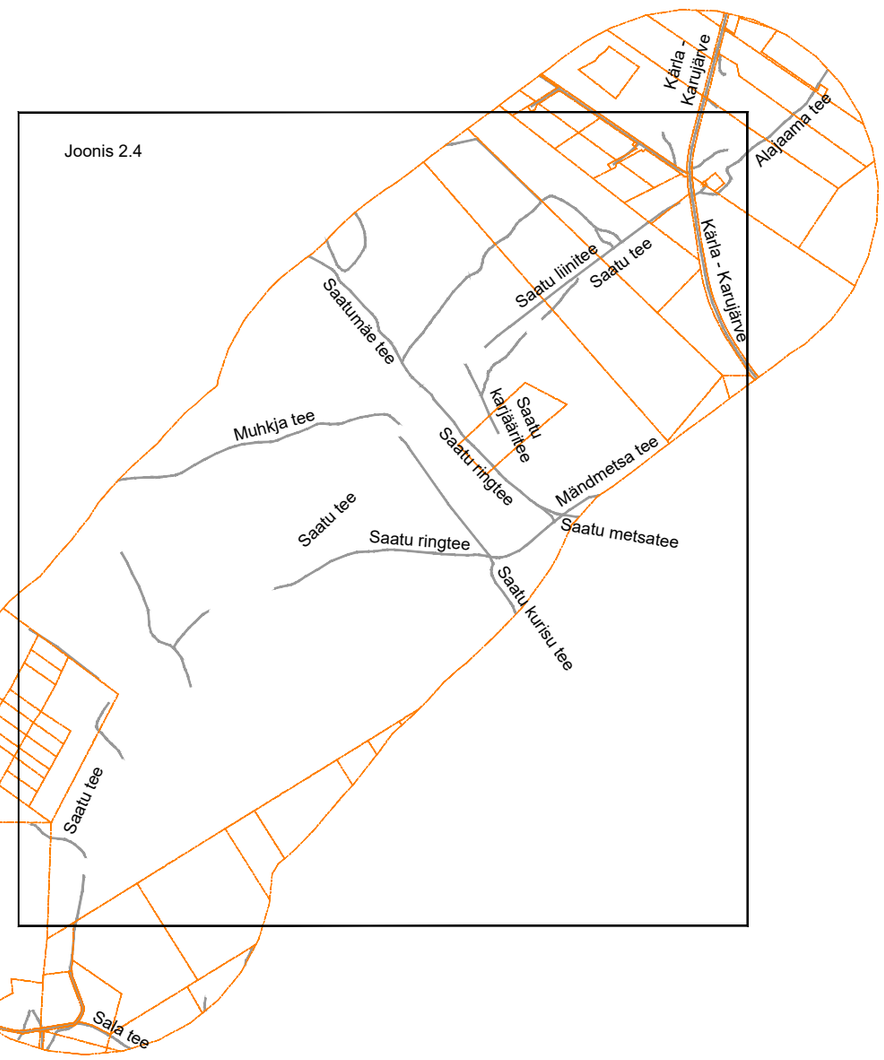

Üru - Pidula — Katastriüksuse piir
Nuki - Rauna — Olemasolev tee koos nimega
Rekonstrueeritav tee koos nimega

MAA VESI PROJEKTEERIMISBÜROO
Tulika 19, 10613 Tallinn
tel. 6528408, tel. 5070951
maajavesi@maajavesi.ee
MATER reg.nr.MP0008-00
MTR reg.nr.EP10033667-0001

Objekt:	Karujärve teed
Joonise nimi:	Projektplaanide asendiplaan
Joonis	1
Leht	1
Mõõt	1:20000
Kuup.	07.2023
Töö number:	221431
Tellija:	Riigimetsa Majandamise Keskus
Autor:	J.Käsk
Vast.spets:	H.D.Ots