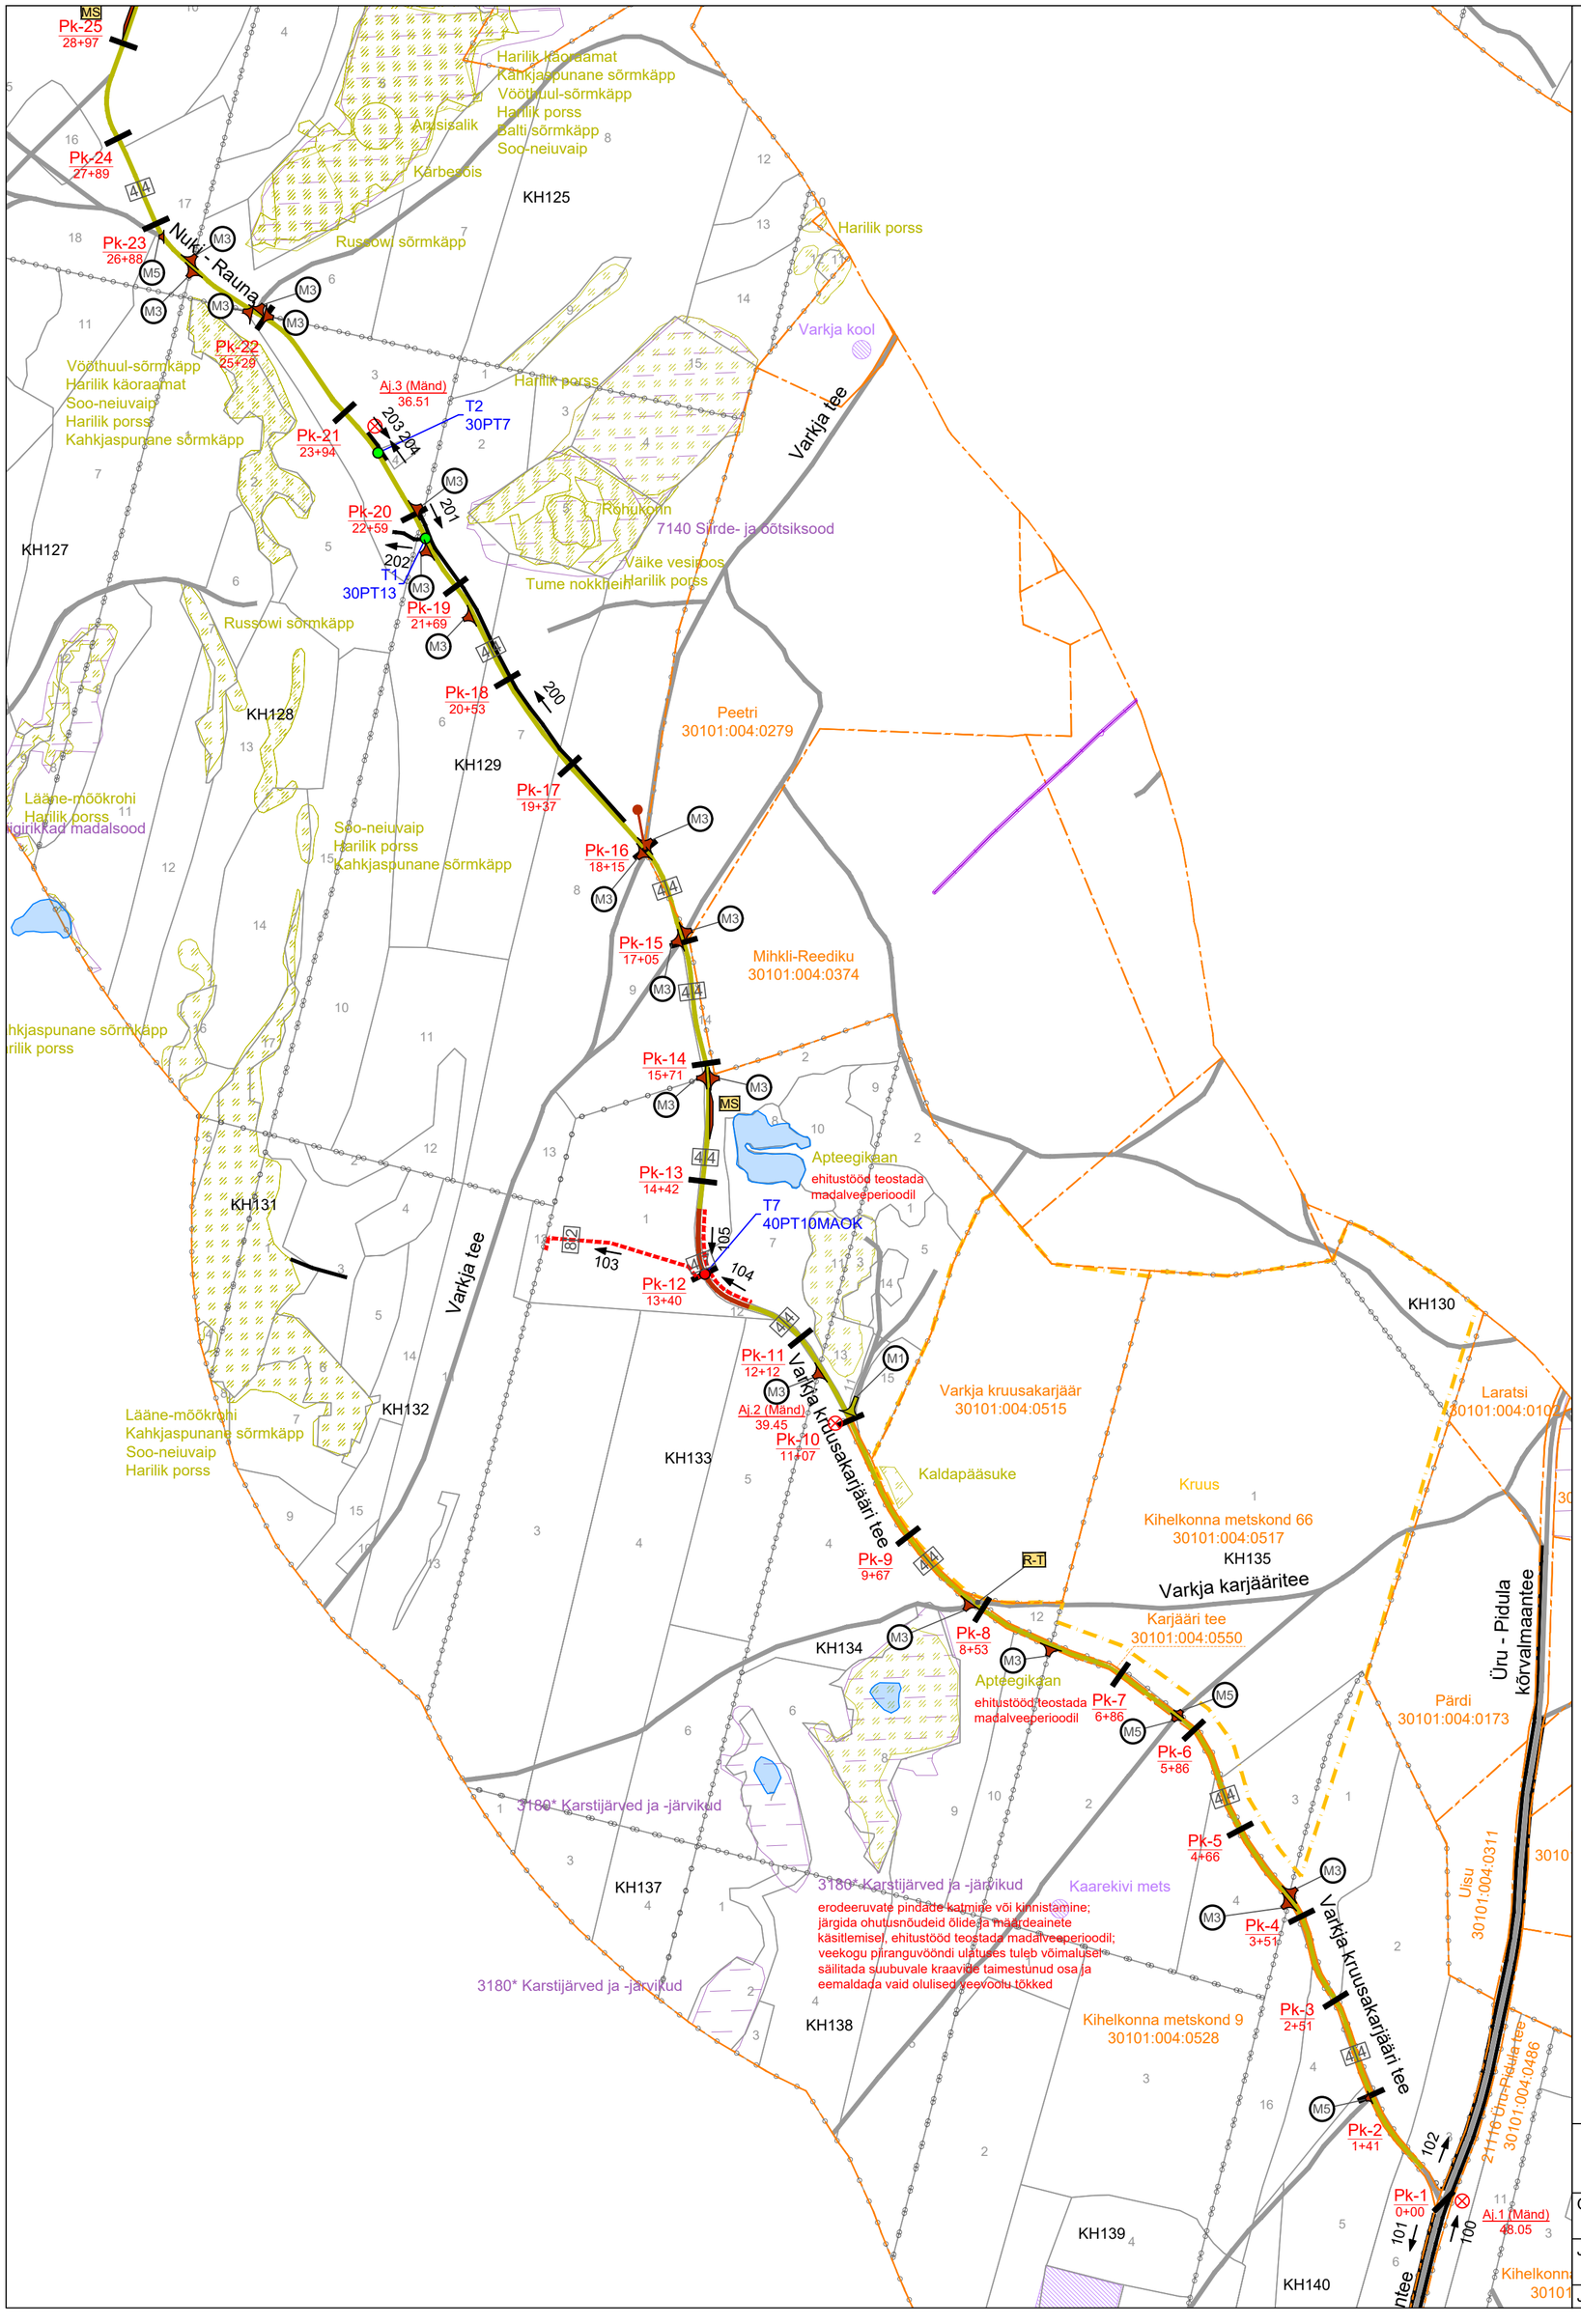

MAA VESI PROJEKTEERIMISBÜROO
Tulika 19
10613 Tallinn
tel. 6528408
tel. 5070951
maavesi@maavesi.ee
MATER reg.nr.MP0008-00
MTR reg.nr.EP10033667-0001

Töö number:	221431
Tellija:	Riigimetsa Majandamise Keskus
Autor:	J.Käsk
Vast.spets:	H.D.Ots
Objekt:	Karujärve teed
Joonise nimi:	Projektplaan
Joonis 2.1 · Leht 1/4 · Mõõt 1:5000 · Kuup. 07.2023	